FRÁRENNSLI
Lagnir í grunni
Grunnmynd 1:50

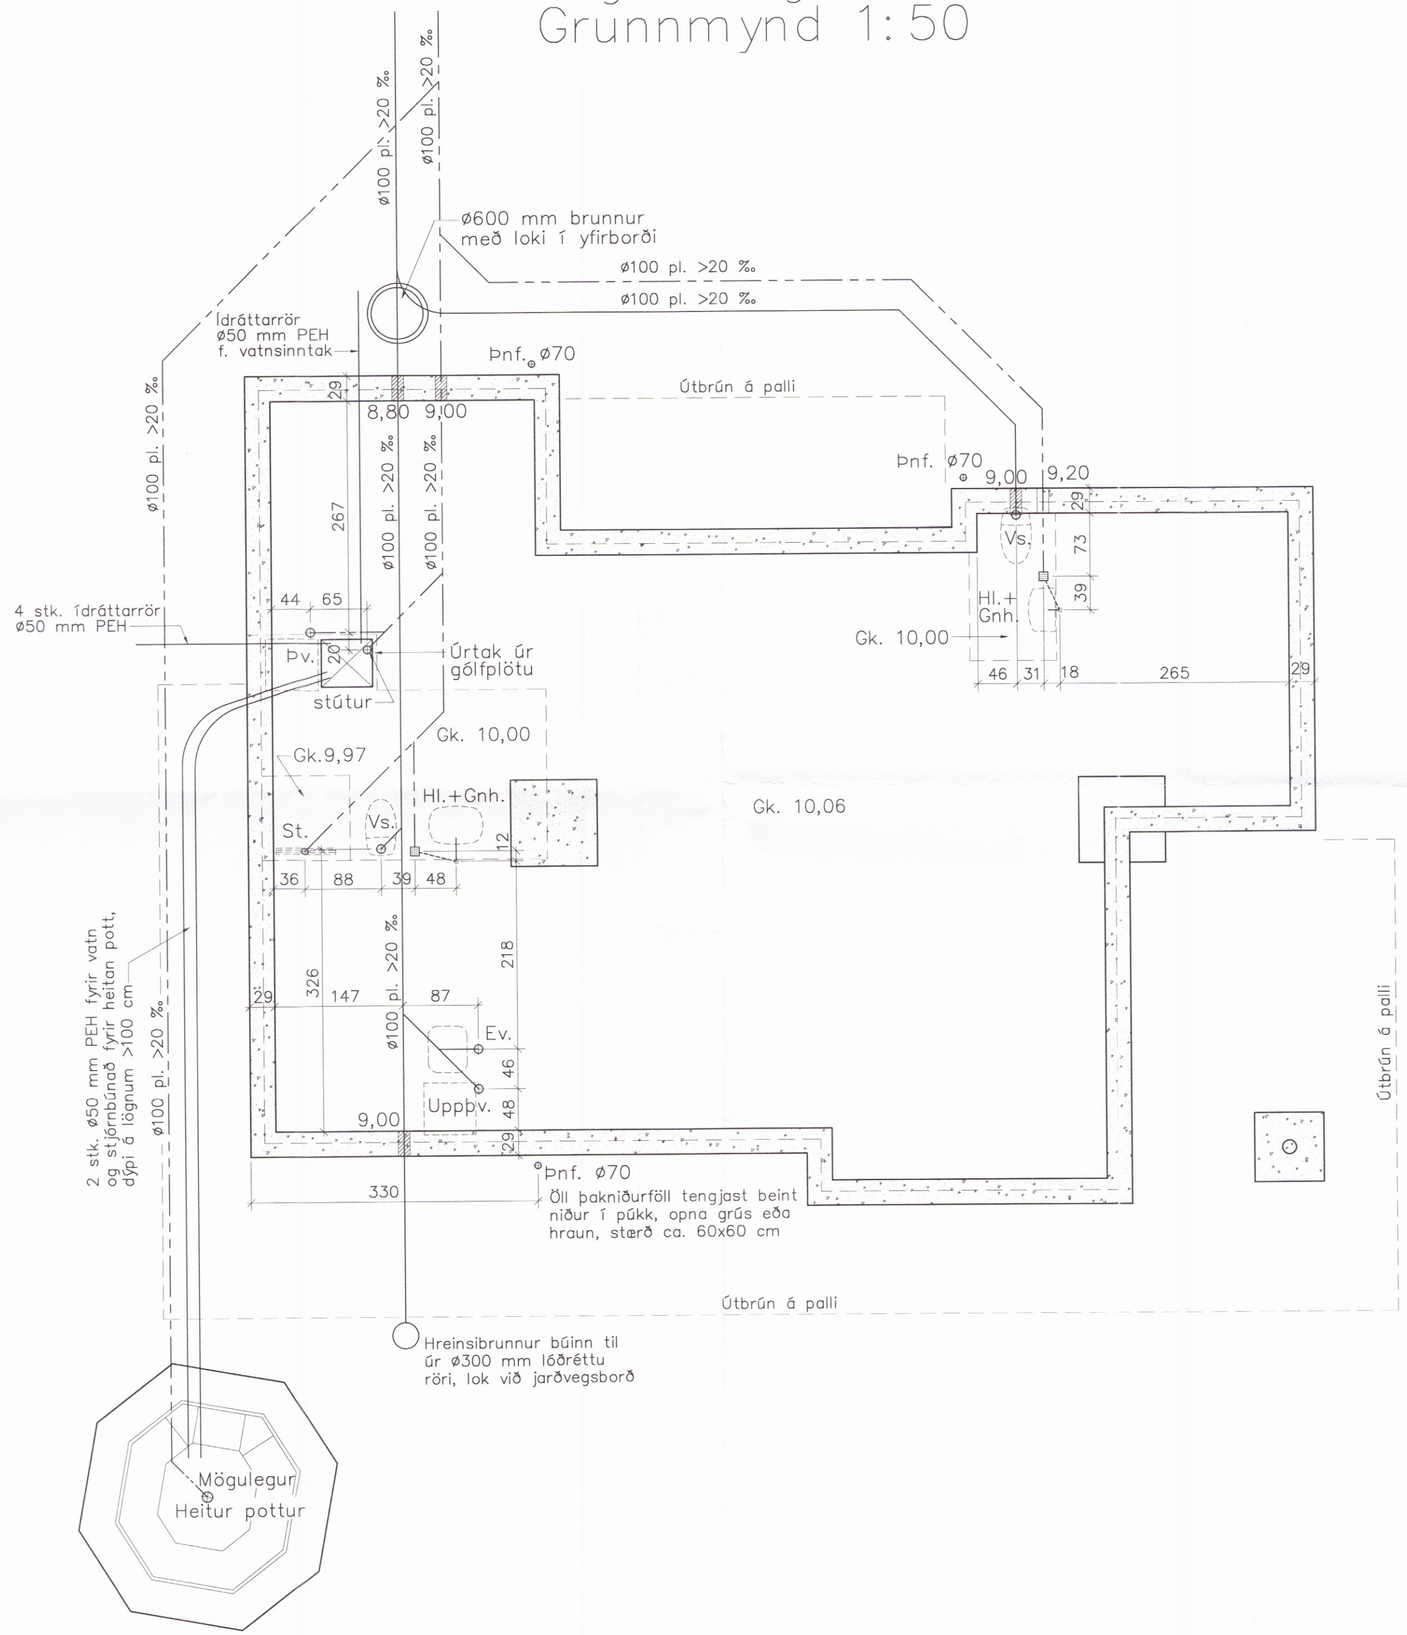

Skipulags- og byggingarfulltrúi Uppsveita bs.
Yfirfarið
03. apríl 2017
Byggingarfulltrúi

Breytingar:

TÓV

TEIKNISTOFAN ÓÐINSTORGI, VERKFRÆÐISTOFA ehf.
Óðinsgötu 7
101 Reykjavík
Netfang: tov@to.is
Sími: 510 2211

Verkefni: Tjarnarvík 1
Grímsnes– og Grafningshr.

Heiti: Frárennsli: Lagnir í grunni, grunnmynd

Hönnun: VÍFILL ODDSSON kt. 101237–3629 VERKFRÆÐINGUR FVFÍ – FRV
KRISTJÁN GUÐMUNDS. kt. 070254–5819 VERKFRÆÐINGUR FVFÍ
GÚSTAF VÍFILSSON kt. 231163–5069 VERKFRÆÐINGUR FVFÍ

Áritun aðalhönnuðar:

M. 1:50
R. K.S.G.
T. K.S.G.
Dags. mars 2017 Nr. 1664–2–2

1240