

Grunnmynd


Mkv = 1:50

Tafla yfir innsteiptar hitalagnir

Nr. slaufu	Lengd [m]	Þvermál [mm]	Fjarlægð milli röra [mm]	Orkuþörf [W]
S1	47	15	150	470
S2	110	15	150	1100
S3	115	15	150	1150
S4	99	15	150	990
S5	109	15	150	1090
Summa	480			4800

Ofnar

Nr. ofn	Mesta lengd [mm]	Mesta hæð [mm]	Orkuþörf [W]
O1	500	1300	200
O2	500	700	200
O3	900	600	800
O4	1100	600	900
O5	1400	600	850
O6	700	600	400
O7	1100	600	550

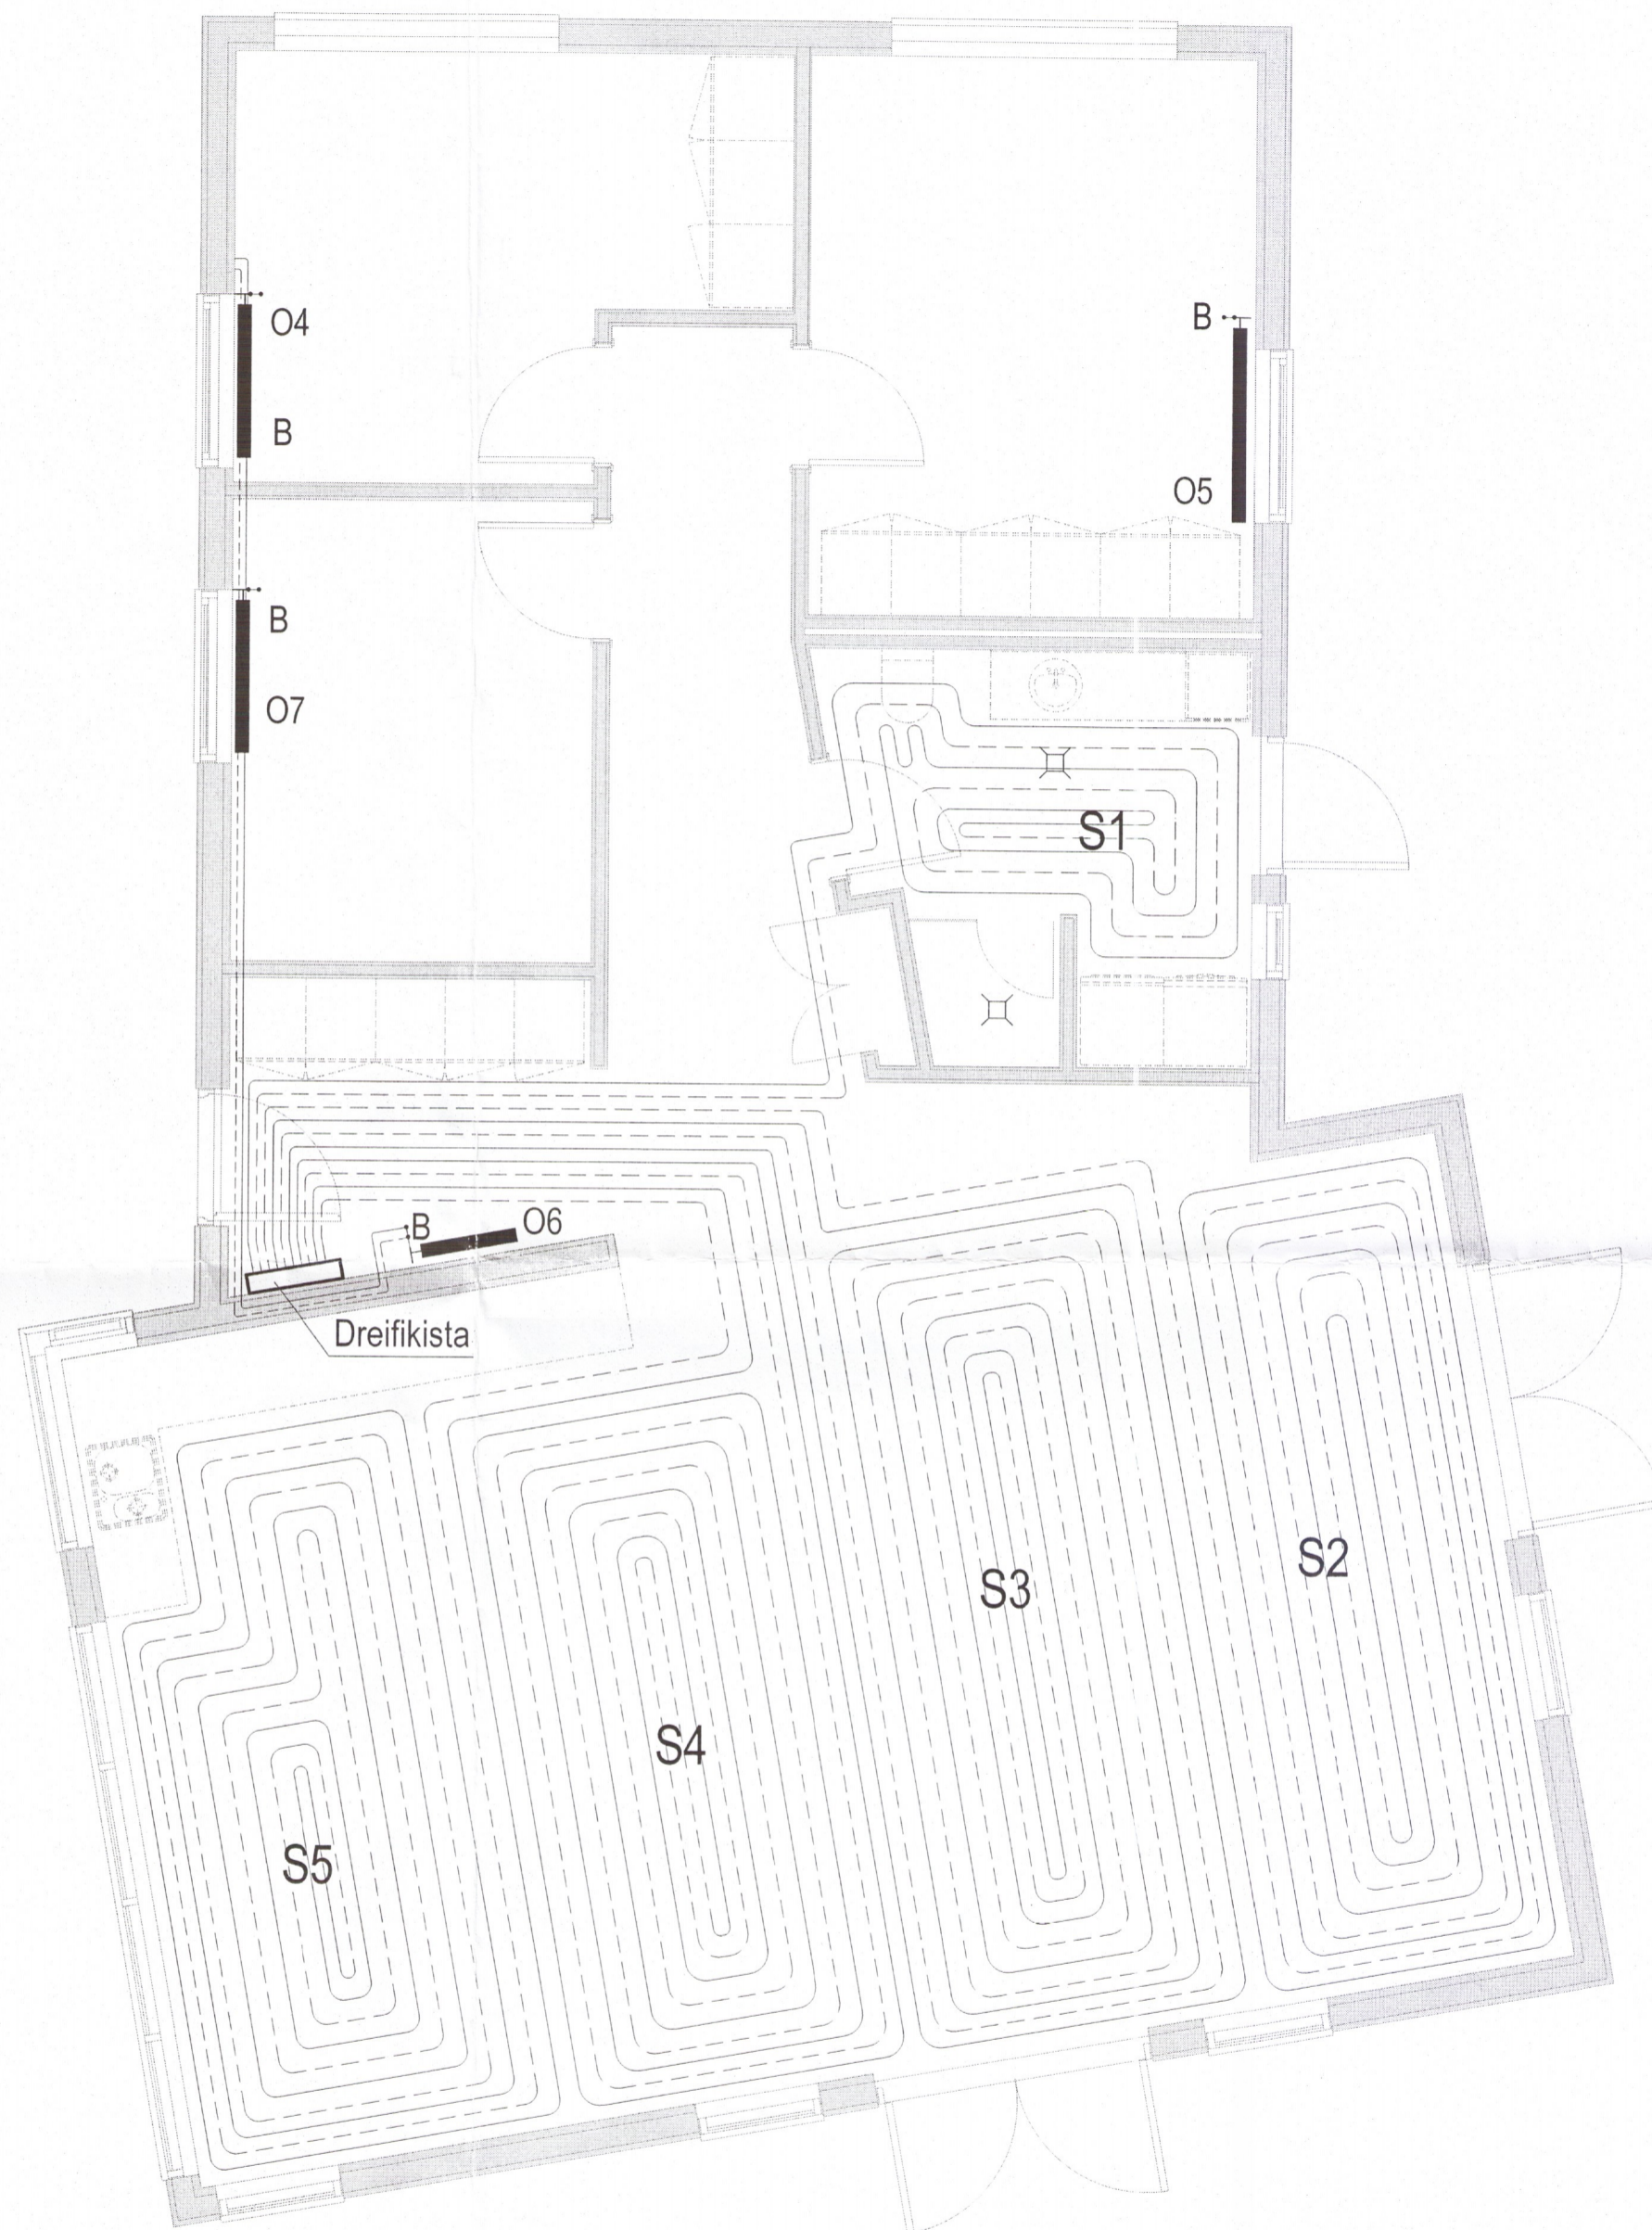

Grunnmynd

Mkv = 1:50

Skýringar

Sjá almennar skýringar á skýringablaði. Öll mál eru í mm.

Fjarlægð milli röra sé almennt 150 mm. Fjarlægð milli fyrstu fjögurra röra við útvegg sé 100 mm.

B táknað bakrennislöka
 F táknað framrennislöka

BR	DAGS	BREYTING	REKNI	TEKNI
GLÓRA				
HÖNNUN • RAÐGJÖF • AFTALYND Þorleifur Björnsson 030673 3799 Byggingaræðingur BFI Háfnargata 27a 230 RNB Sími: 421 7562 780 4400 Póstfang: eh@gora.is				
Birkibýggð 8 845 Flúðum				
Hitalagnir Grunnmynd 1244-19				
KVARNR: 50 VERNNR:				