
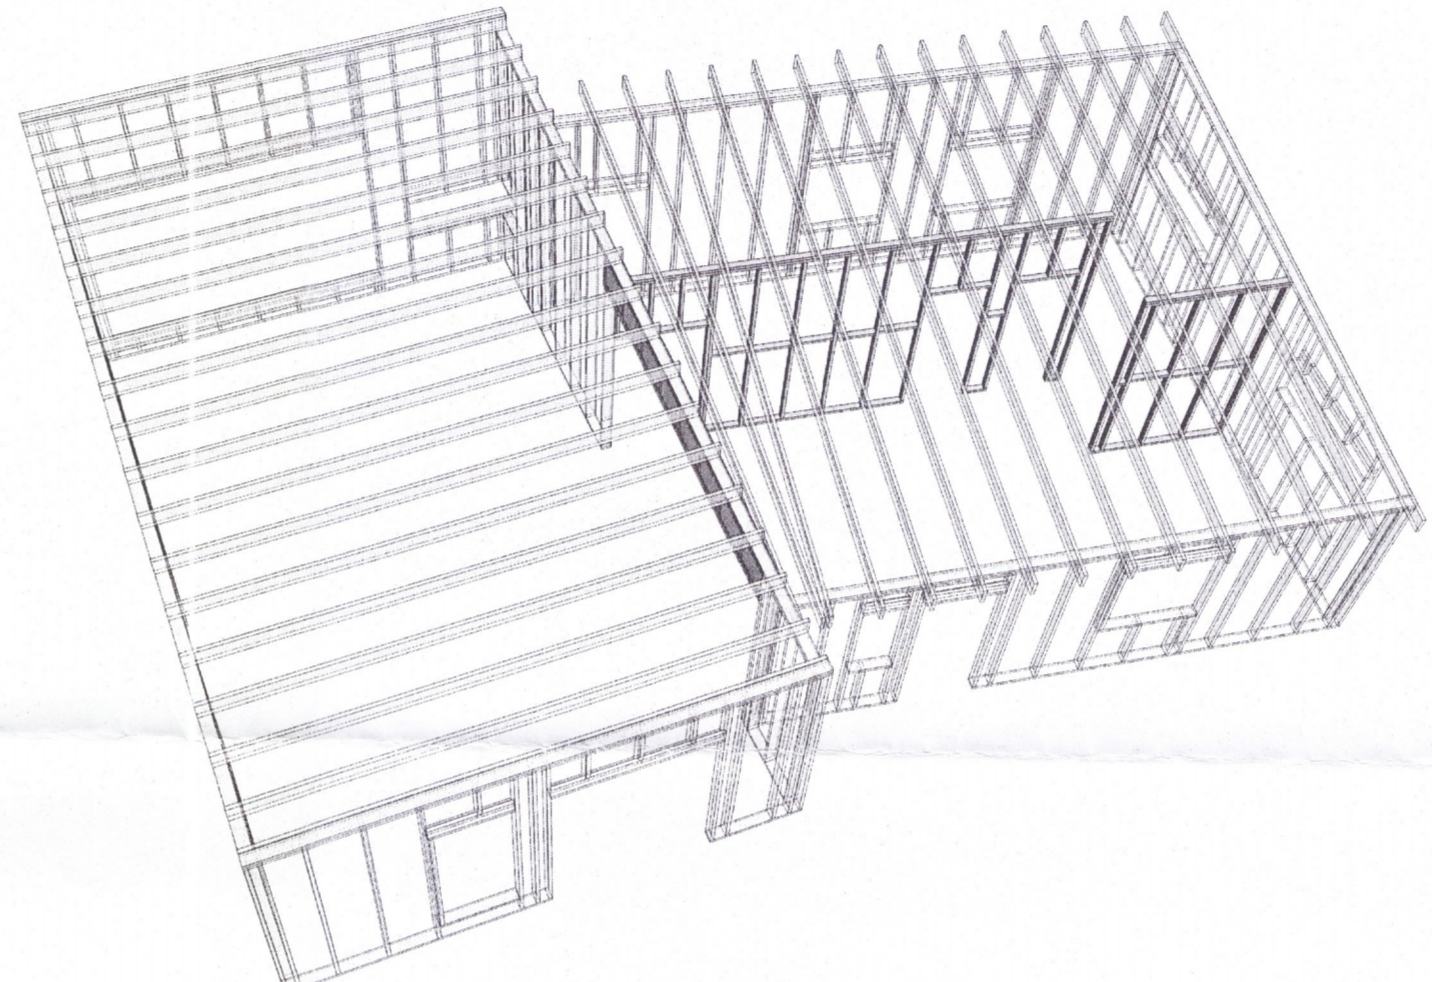



Umhverfis- og tæknisvið Uppsveita
 Yfirfarið
 03. jan. 2019
Hilmar
 Byggingarfulltrúi

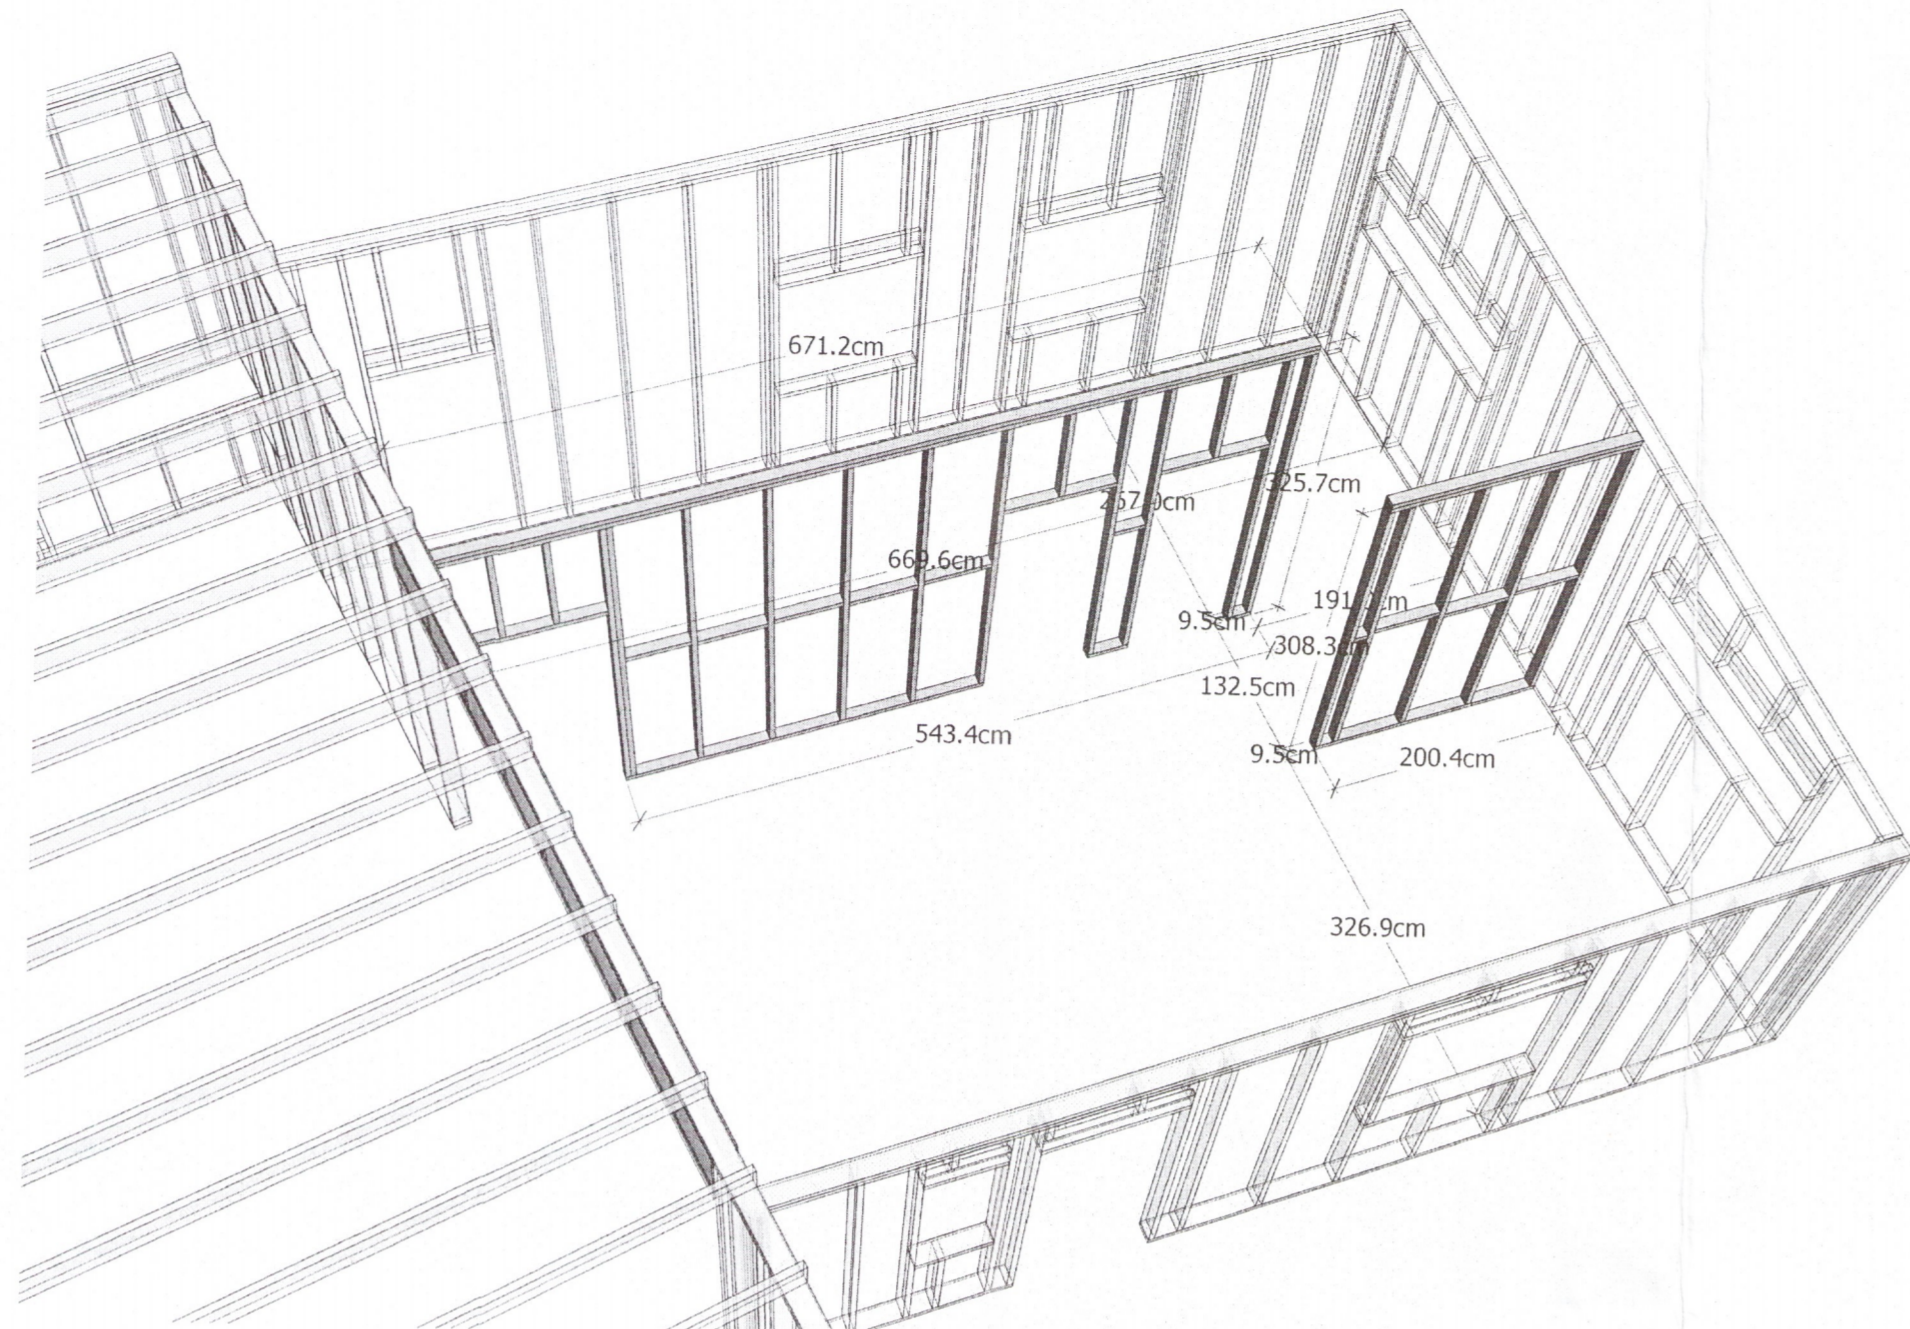

Skýringar

Sjá almennar skýringar á skýringablaði.
 Öll mál eru í mm.

Allir veggir klæddir með 15mm greni krossvið
 Sjá mælingar á B-109

BR	DAGS	BREYTING	REYNT	TEKNI
				
Birkibýggð 8 845 Flúðum				
Húsið Brúvíddar mynd - veggur 13/14 1247-A				
Reykjavík 99-2018				