




Á SAMSEYNTUM STODA OG REIMA/PVERBITA Í VEGG V010 SKAL NOTA 1stk BMF 90 ÁN RIBBU MED 7stk 4,0x40 Í STOD OG 10 stk 4,0x40 KAMBSAUM Í REIM/PVERBITA NEMA ANNAÐ SÉ TEKIÐ FRAM

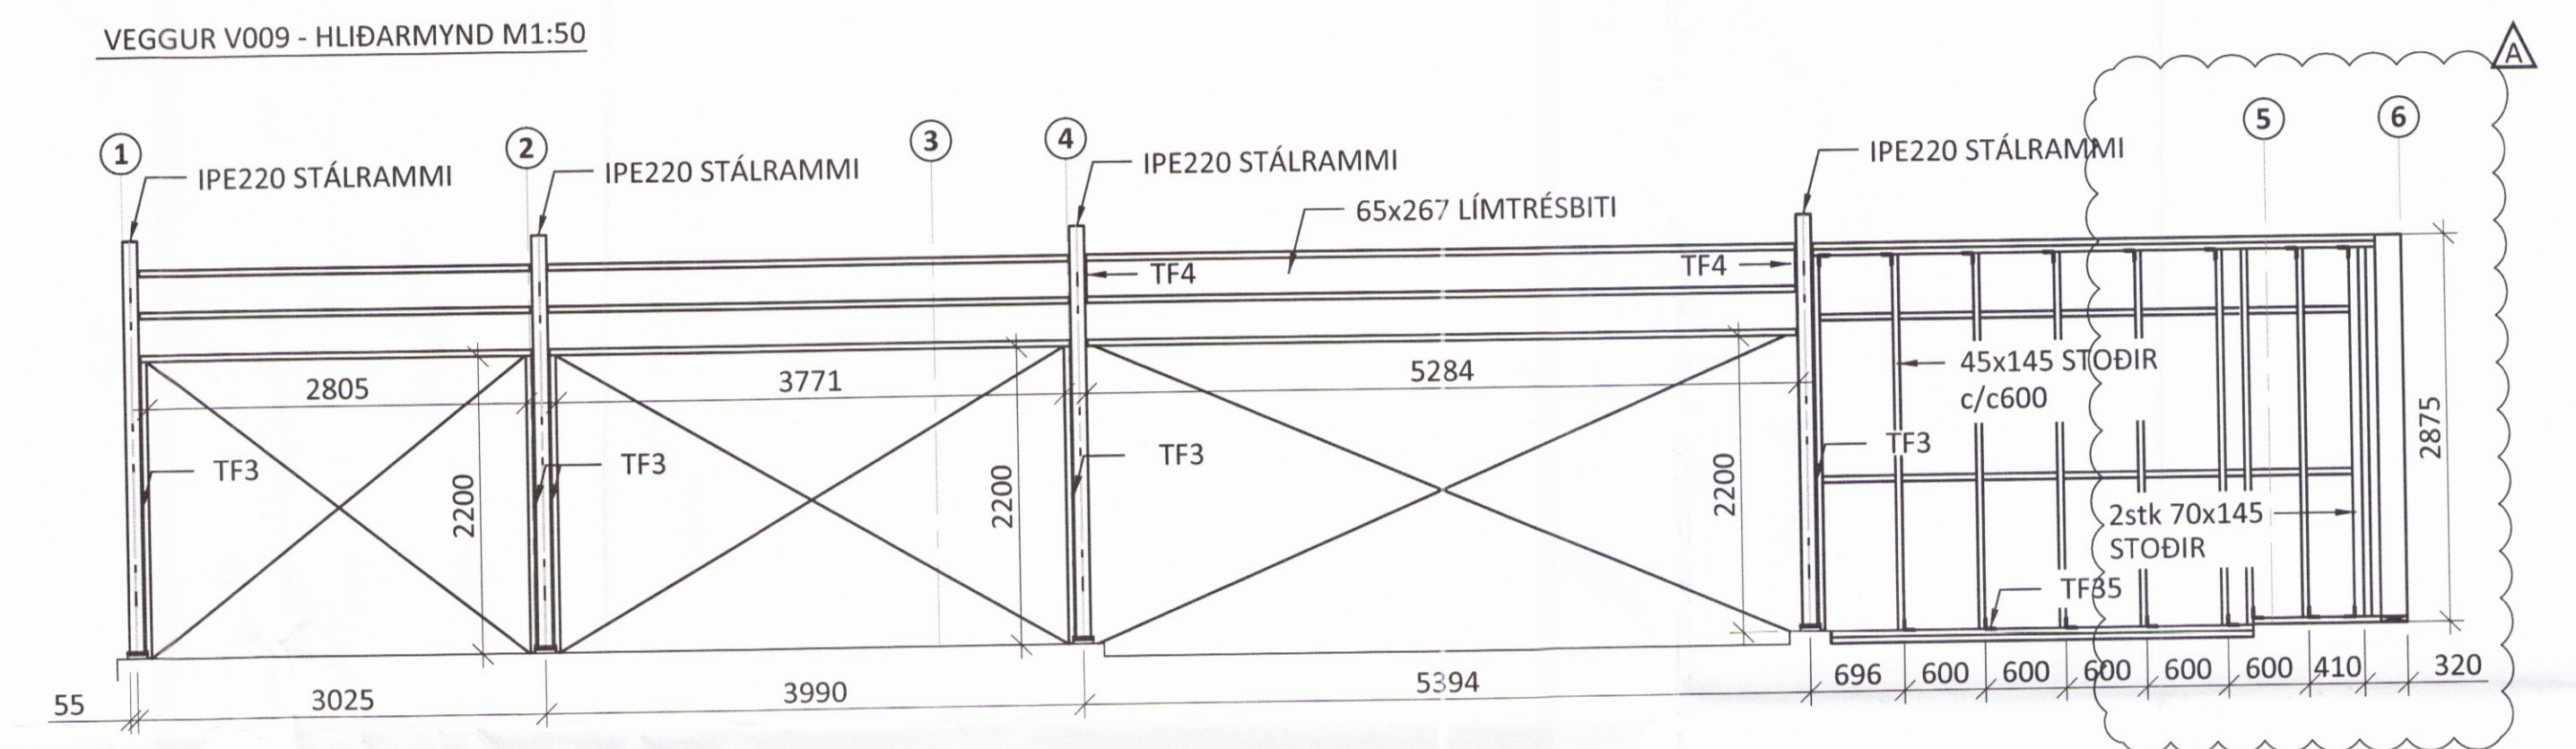

Á SAMSEYNTUM STODA OG REIMA/PVERBITA Í VEGG V009 SKAL NOTA 1stk BMF 90 ÁN RIBBU MED 7stk 4,0x40 Í STOD OG 10 stk 4,0x40 KAMBSAUM Í REIM/PVERBITA NEMA ANNAÐ SÉ TEKIÐ FRAM

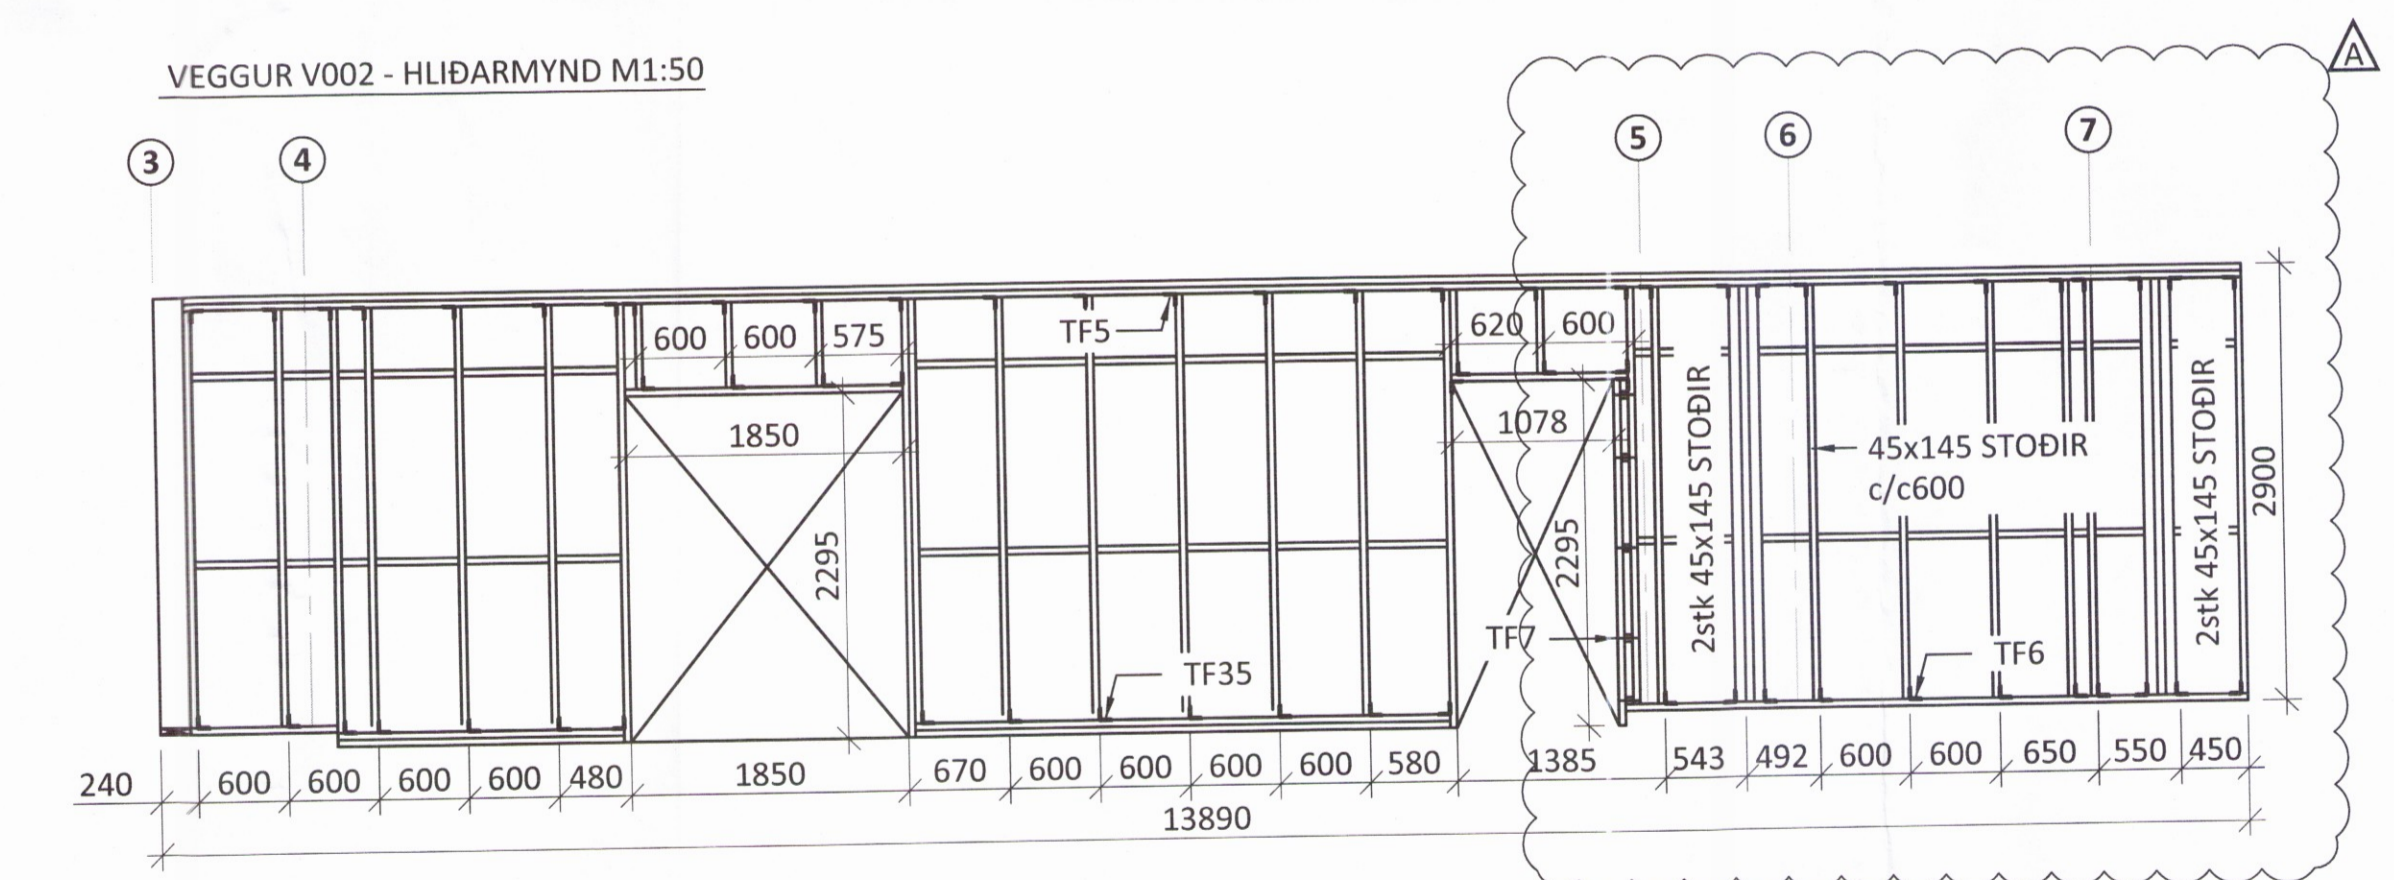

Á SAMSEYNTUM STODA OG REIMA/PVERBITA Í VEGG V002 SKAL NOTA 1stk BMF 90 ÁN RIBBU MED 7stk 4,0x40 Í STOD OG 10 stk 4,0x40 KAMBSAUM Í REIM/PVERBITA NEMA ANNAÐ SÉ TEKIÐ FRAM

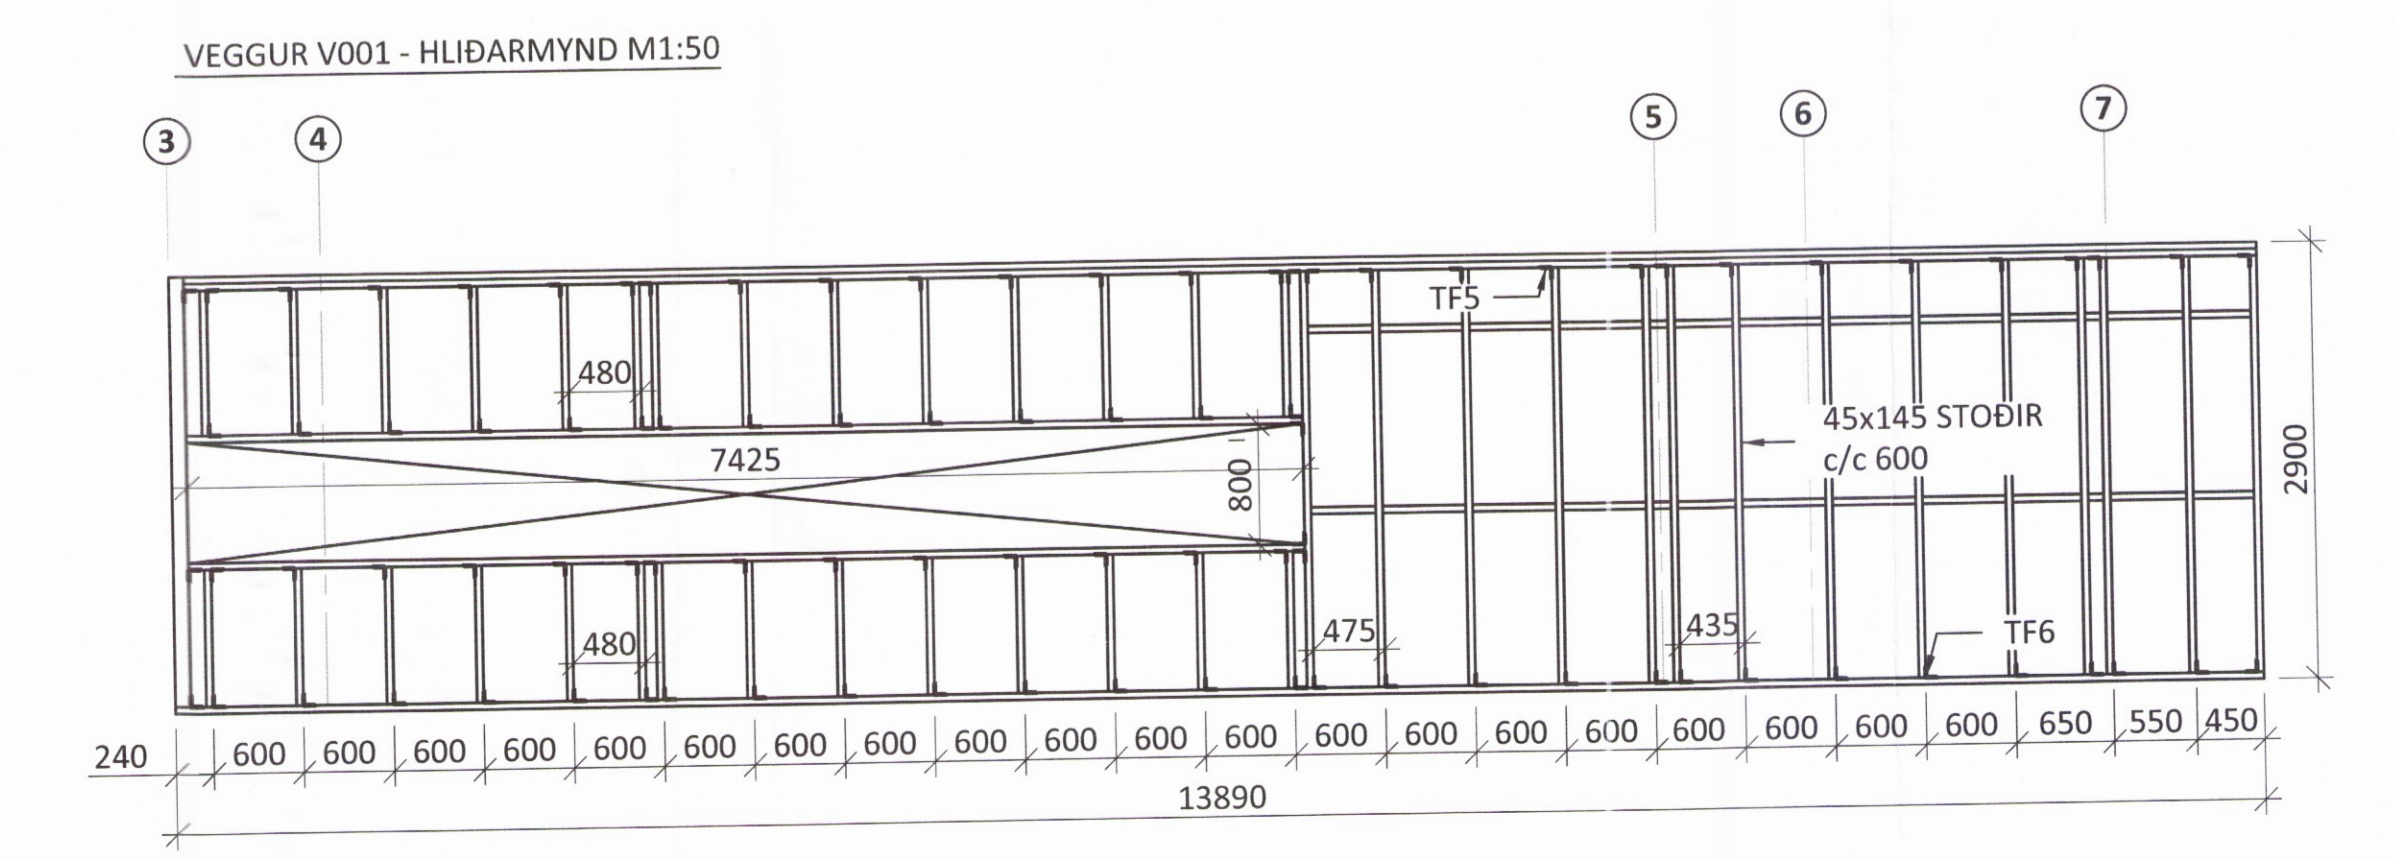

Á SAMSEYNTUM STODA OG REIMA/PVERBITA Í VEGG V001 SKAL NOTA 1stk BMF 90 ÁN RIBBU MED 7stk 4,0x40 Í STOD OG 10 stk 4,0x40 KAMBSAUM Í REIM/PVERBITA NEMA ANNAÐ SÉ TEKIÐ FRAM

SKÝRINGAR:

- SJÁ TEIKNINGU 1-0000 OG FYRIR ALMENNAR SKÝRINGAR
- ÖLL MÁL ERU Í MILLIMETNUM OG ALLIR KÓTAR ERU Í METNUM

TIMBURVIRKI:

- SETJA SKAL LAUSHOLT MILLI VEGGSTOÐA MAX c/c 1200 FEST MED 2stk 5,0x100 SKRÚFUM Í HVORA STOD
- INNVEGGI/ÚTVEGGIR SKULU KLÆDDIR MED 9mm GRENIKROSSVIÐ ÖÐRUM MEGIN NEMA ANNAÐ SÉ TEKIÐ FRAM . SAMSEYNTI PLATNA SKULU ALLTAF VERA YFIR STOD EÐA LAUSHOLTI. KROSSVIÐ SKAL LÍMA OG NEGLA MED 28/50 BYSSUSAUM c/c 100 Á ÚTHRING PLATNA OG c/c 200 INNAN PLATNA
- ÞAR SEM TIMBUR LIGGUR AÐ STEYPU SKAL LEGGJA EITT LAG AF TJÖRUPAPPA Á MILLI.

ÞAKVIRKI:

- SJÁ KENNISNIÐ TEIKN. 2052
- OFAN Á SPERRUR KOMA 35x70 TIMBURLISTAR SKRÚFAÐIR Í HVERJA SPERRU MED 2stk 5,0x100 SKRÚFUM.
- OFAN Á TIMBURLISTA KEMUR 25x150 NEGLT Í TIMBURLISTA MED 28/65 BYSSUSAUM Í HVERT BORD.
- ÞAKJÁRN SKAL NEGLT MED 4,2x60 ÞAKSAUM. MILLI FYRSTU TVEGGJA RAÐA FRÁ ÞAKBRÚN SKAL VERA 150mm OG NEGLT Á VÍXL Í BÁRUR OG EFTIR ÞAÐ 450mm Á MILLI RADA INN Á ÞAKIÐ OG NEGLT Í ADRA HVERJA BÁRU. NEGLA SKAL LANGSAMSEYNTI MILLI NAGLARADA.

ARITUN HÖNNUNARSTÓRA: *Sig. Steingrimsdóttir* KT.

A 21.03.17 BREYTINGAR VEGNA SKYGGNIS			
BR.	DAGS.	BREYTING	
<b>ferill</b> VERKFRÆÐISTOFA			
KIDJABERG 126		801 SELFOSS	
SUMARHÚS			
BURÐARVIRKI VEGGIR HLIDARMYND			
SAMPYKKT: <i>Þóðdóttir</i> KT.			
HÖNNUÐUR	YFIRFARIÐ	DAGS. ÚTGF.	DAGS. BREYTL.
ÁÞ	ÞÓ	26.08.16	21.03.17
MKV. (A1)	VERKNR.	TEIKN. NR.	BREYTL.
1:50	15164	1 - 2000	A
Ferill ehf. Mörkin 1 108 Reykjavík Sími: 575 1600 Fax: 575 1601 www.ferill.is			