


Umhverfis- og tæknisvið Uppsveita
 Yfirfarið
 03. jan. 2019
Guðmundur
 Byggingarfulltrúi

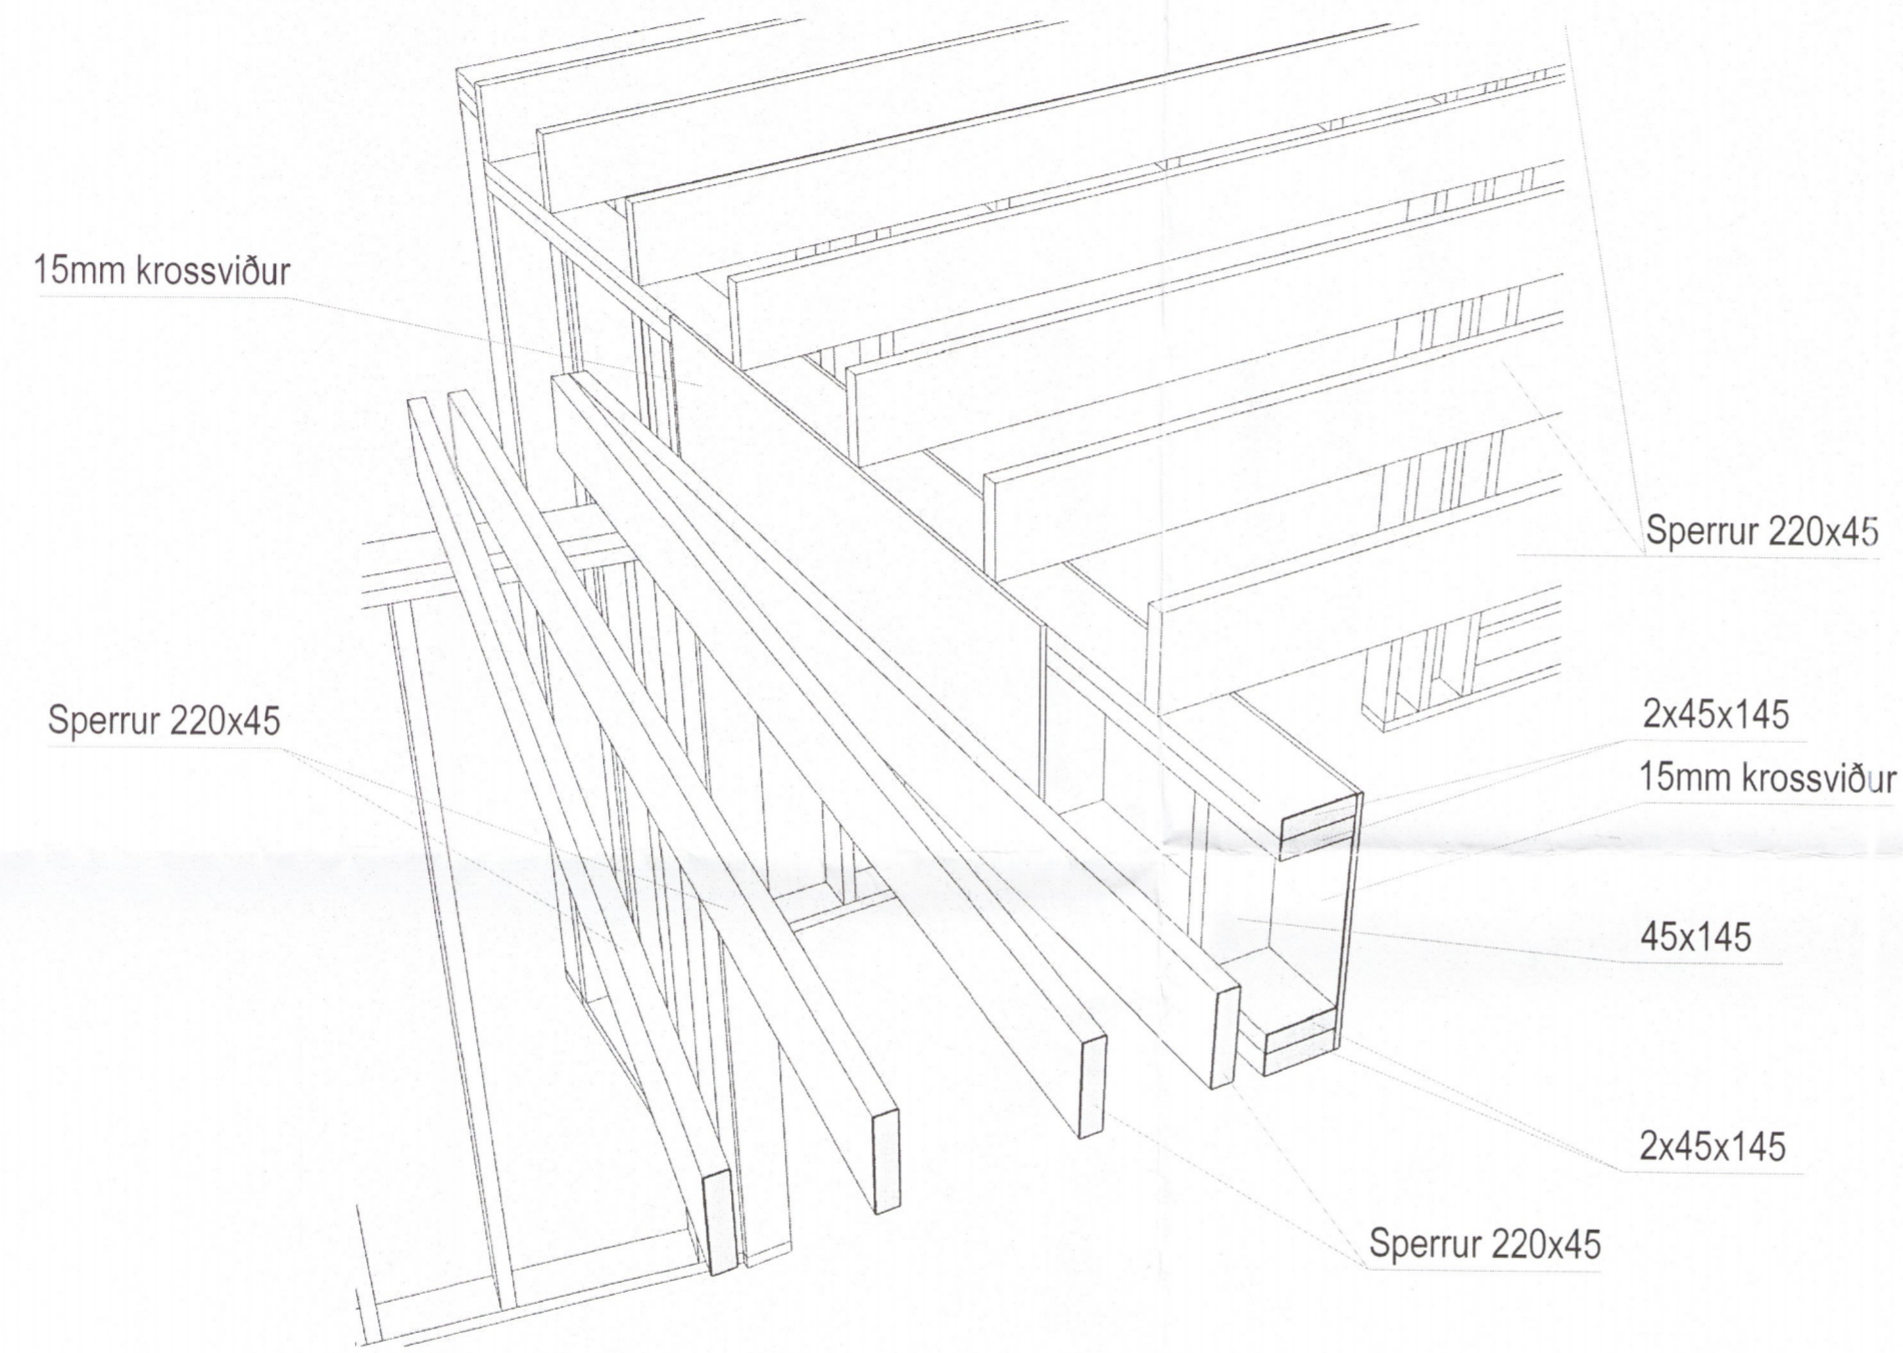

Biti B1 Þrívíddar mynd

Skýringar

Sjá almennar skýringar á skýringablaði.
 Öll mál eru í mm.

BR	DAGS	BREYTING	REIKN	TEIKN
		Þorleifur Björnsson 030673 3799 Byggingafræðingur BPI Hálmargata 27a 230 RNB Sími: 421 7562 780 4400 Póstfang: ne@glora.is		
Birkibýggð 8 845 Flúðum <i>1252-19</i>				
Þakviður Þrívíddar mynd		<i>Guðmundur</i>		
BYGGR	REIKN	TEIKN	VERUR	BR