


Umhverfis- og tæknisvið Uppsveita
 Yfirfarið
 03. jan. 2019
hijaÓmar
 Byggingarfulltrúi

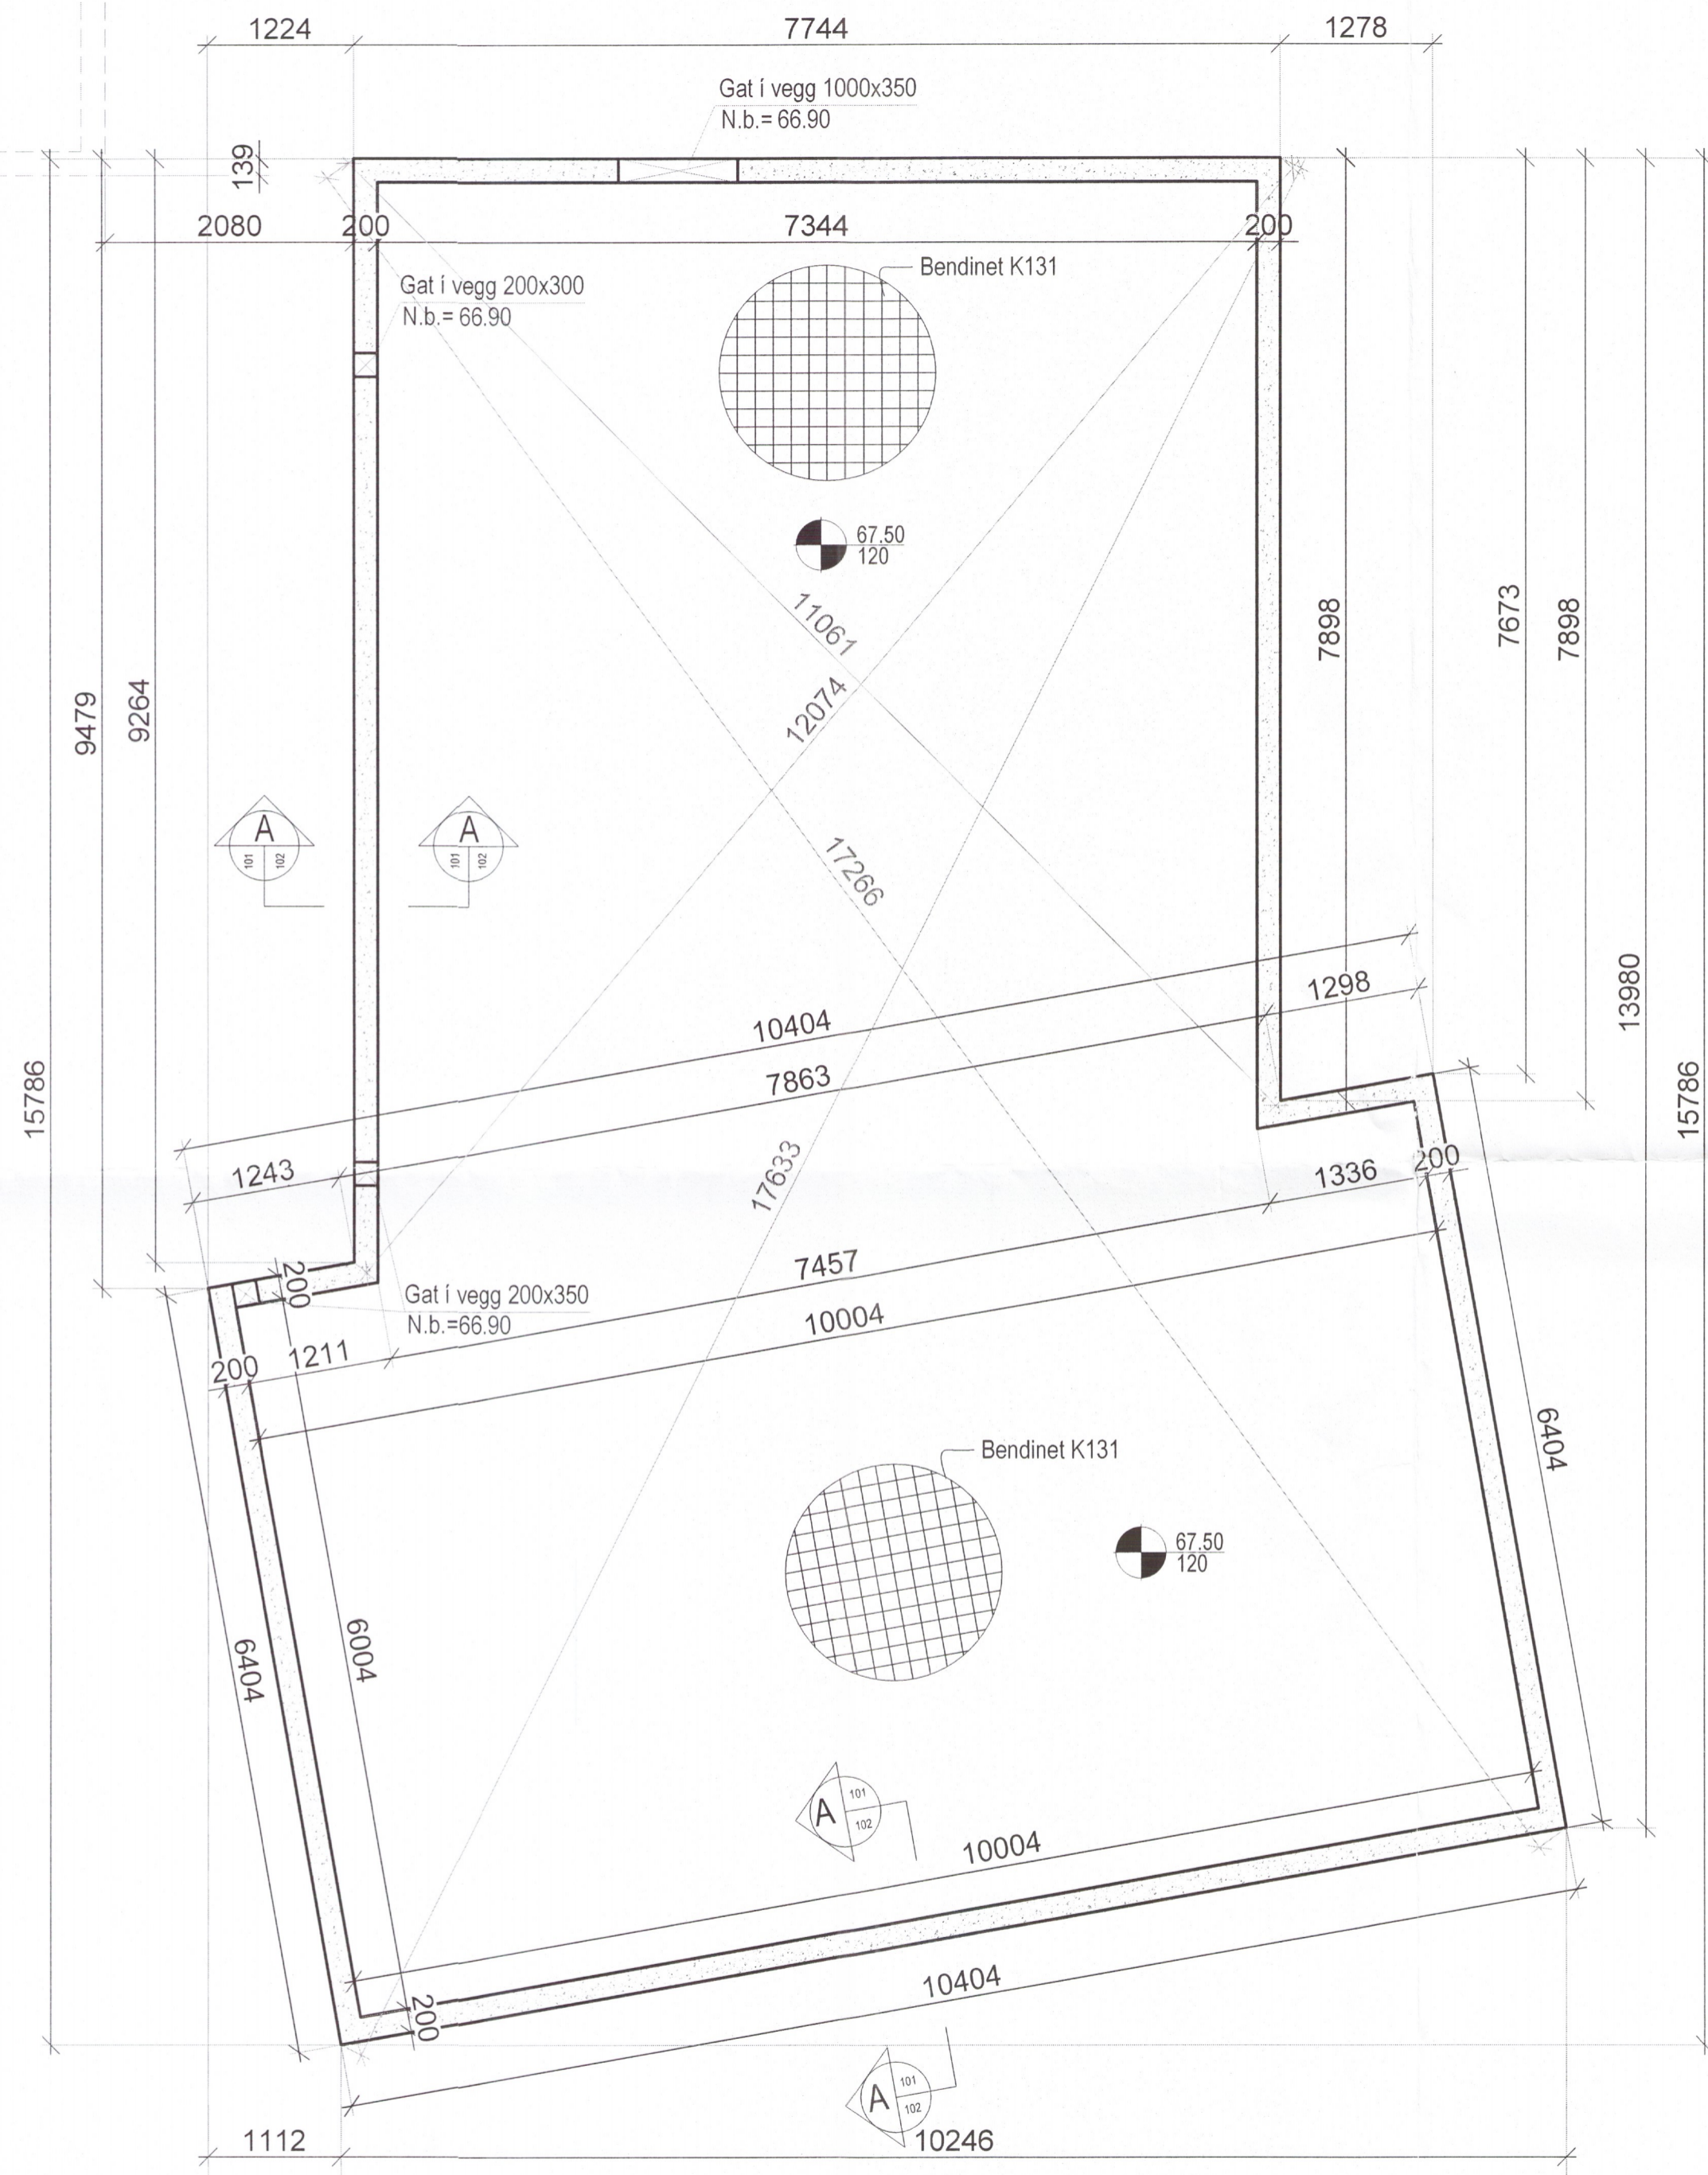

Grunnmynd
 Mkv = 1:50

Skýringar

Sjá almennar skýringar á skýringablaði.
 Öll mál eru í mm.

Steypugæði C25
 N.b. táknað neðri brún

BR.	DAGS.	BREYTING	REIÐN.	TEKNI.

GLÓRA
 HOENNUN | RAÐGJAF | AFTLANIR
 Þorleifur Björnsson 030673 3799
 Byggingarfræðingur BFI
 Hafnarhaga 27a 230 RNB
 Sími: 421 7562 780 4400
 Póstfang: tbb@glora.is

Birkibýggð 8
 845 Flúðum 1259.19

Undirstöður
 Grunnmynd
 KT 1901573509
 REYKJAVÍK 09.2018
 BR