




ÚTLIT NORÐVESTUR

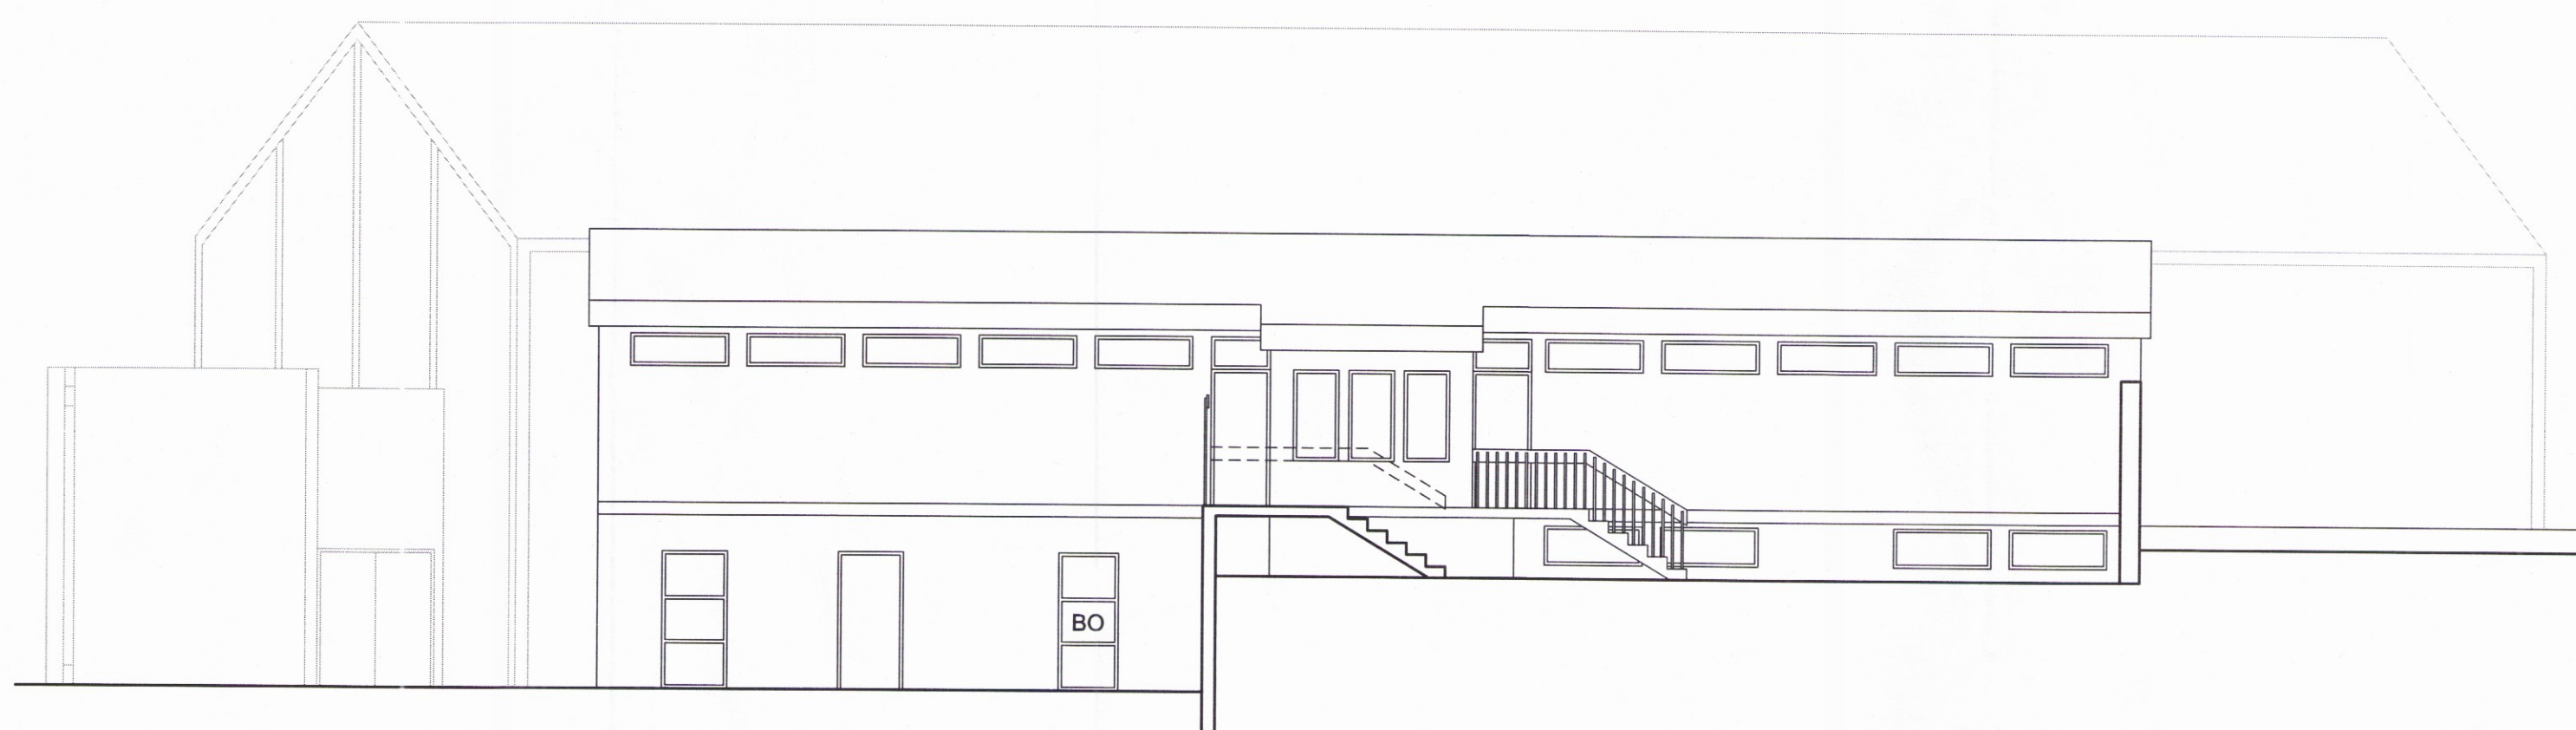


ÚTLIT SUÐVESTUR

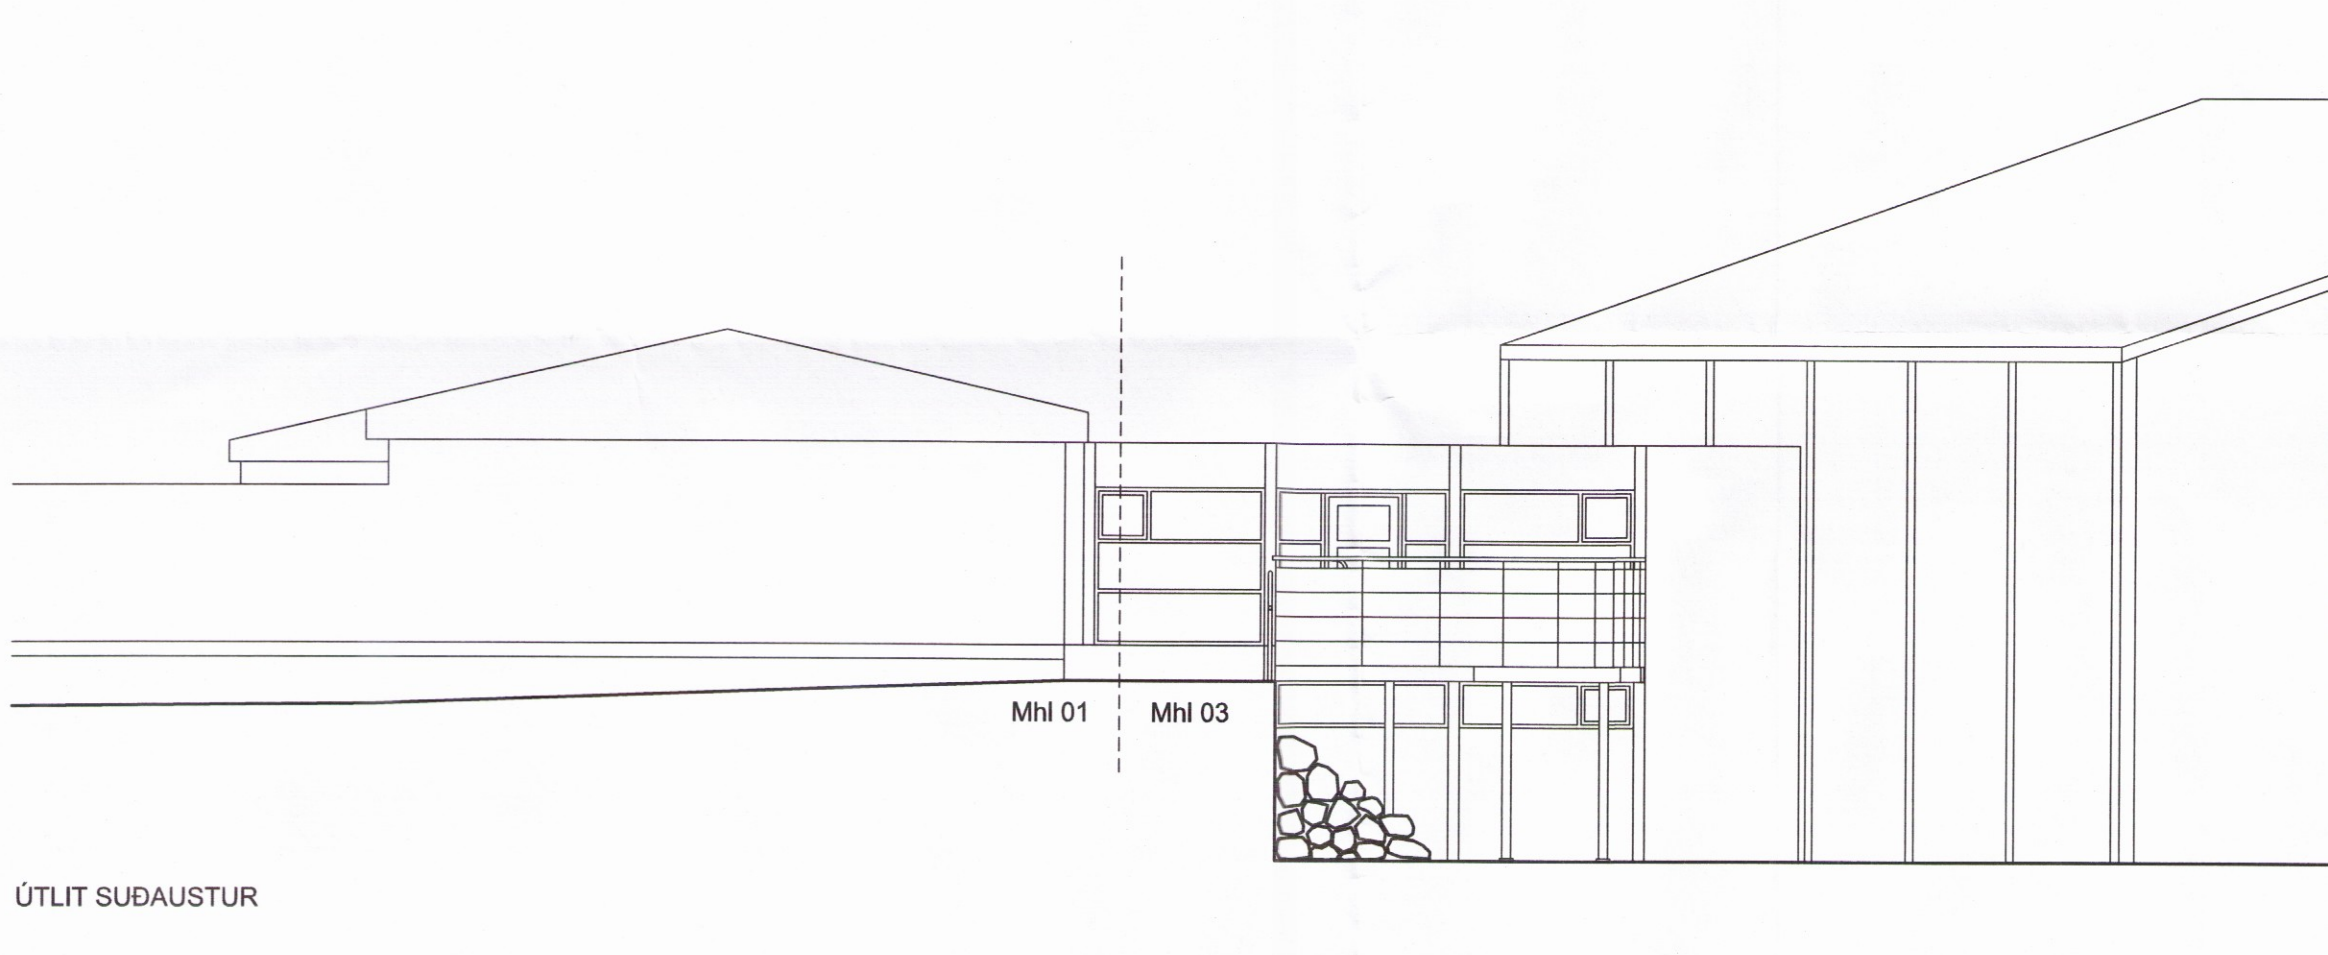


ÚTLIT SUÐAUSTUR

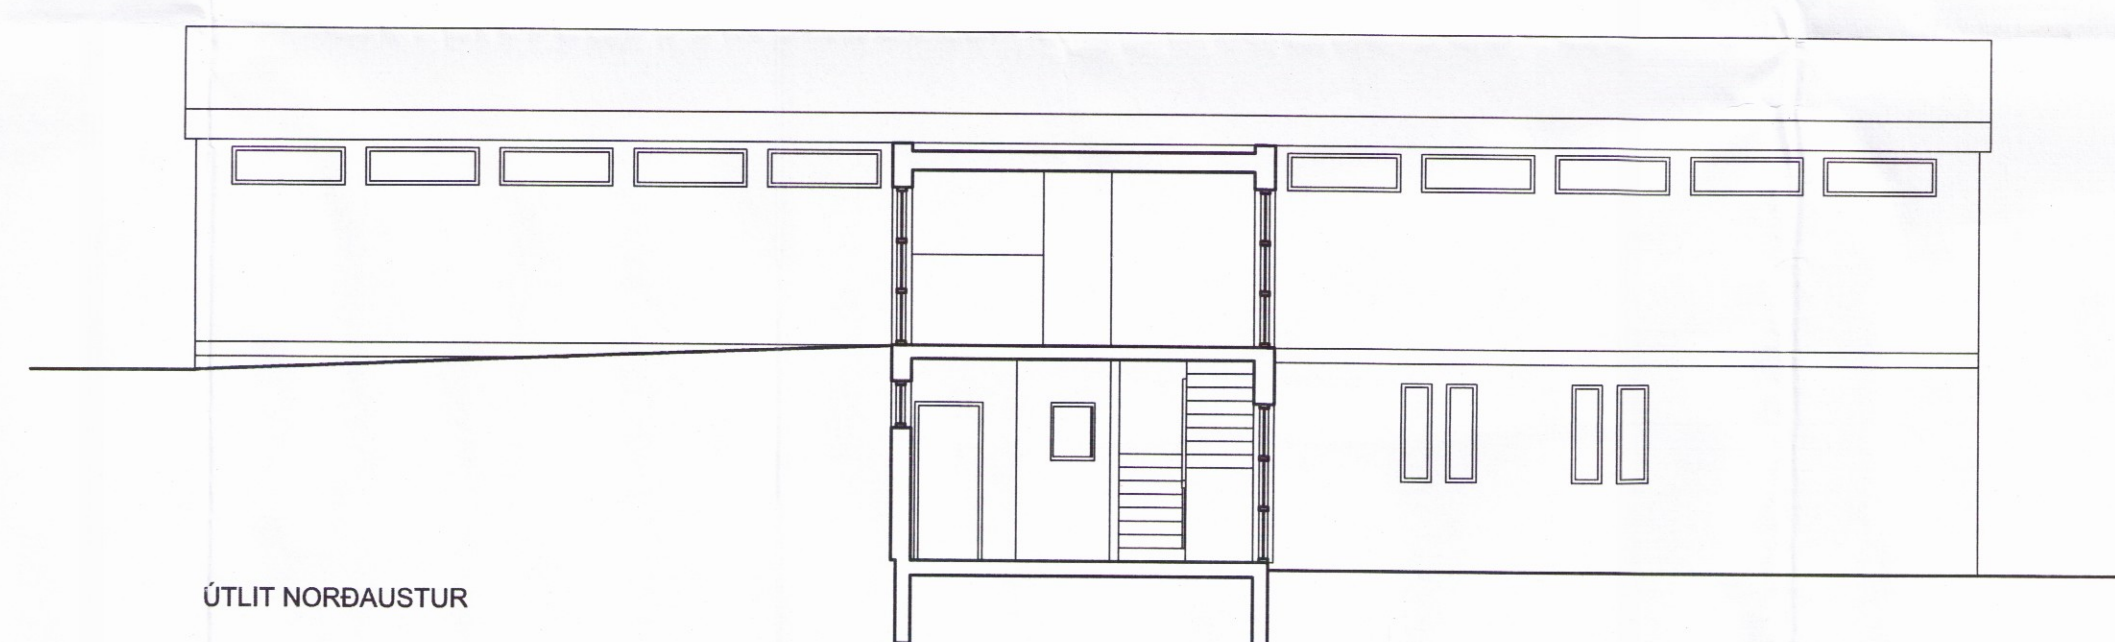

ÚTLIT NORÐAUSTUR

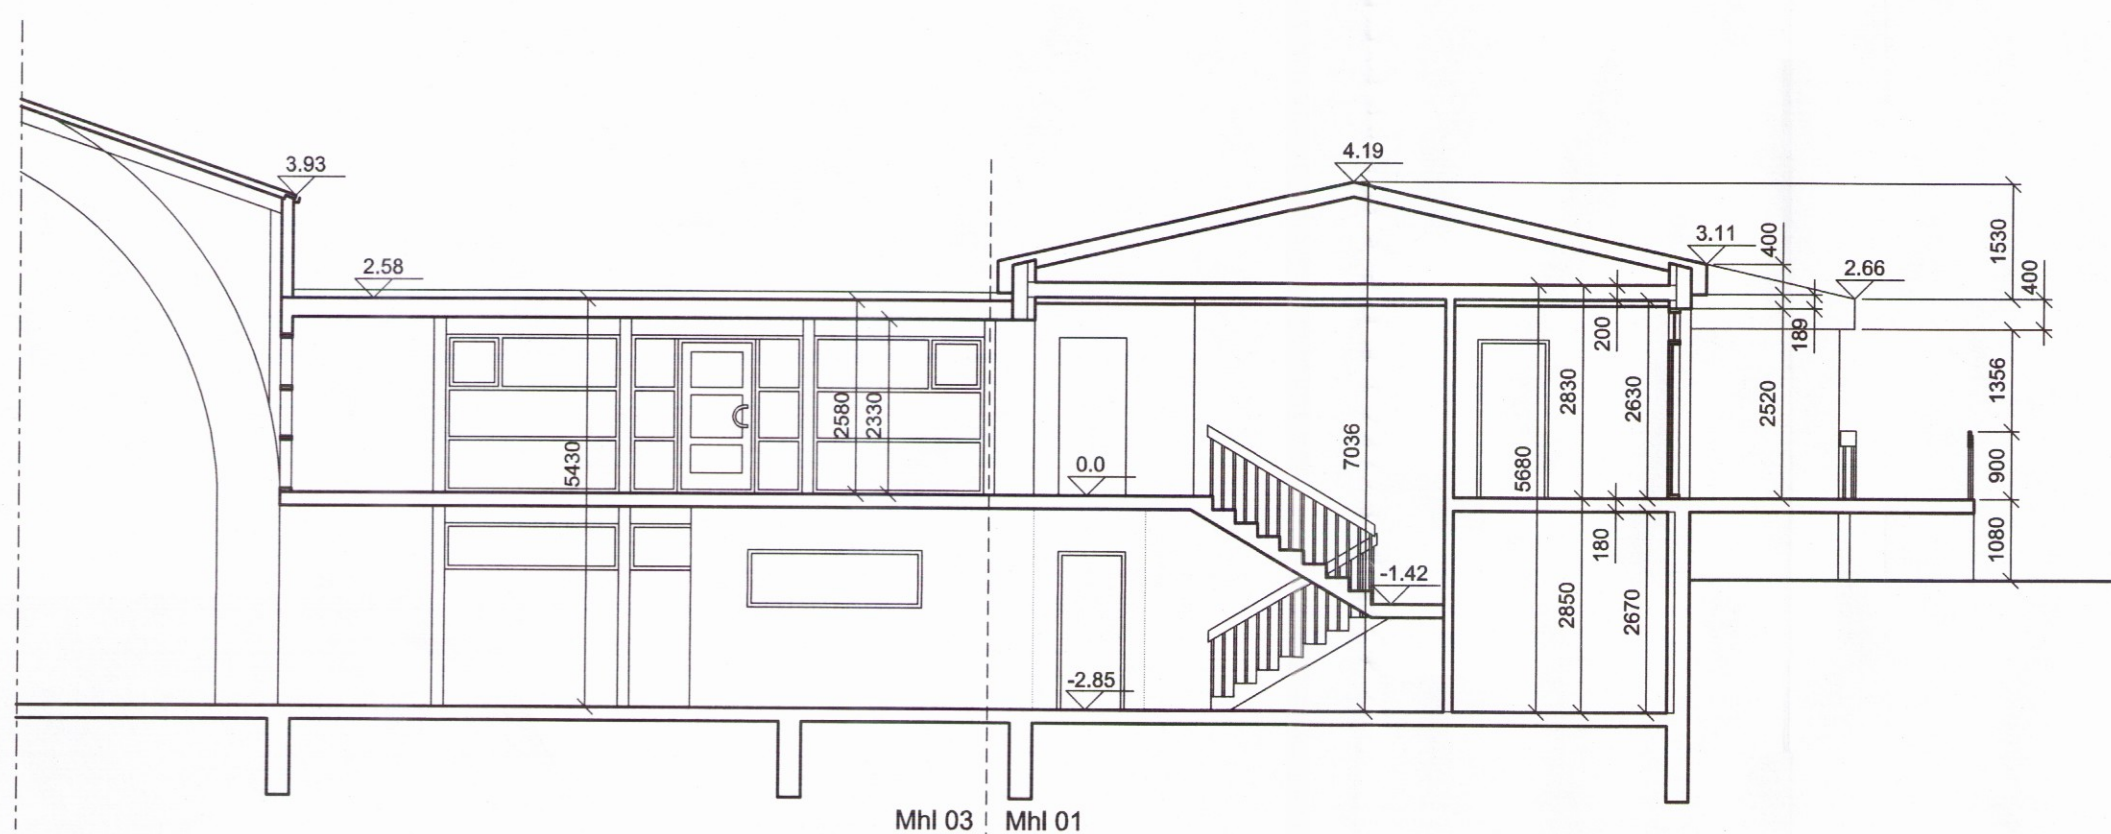

SKURÐMYND A-A

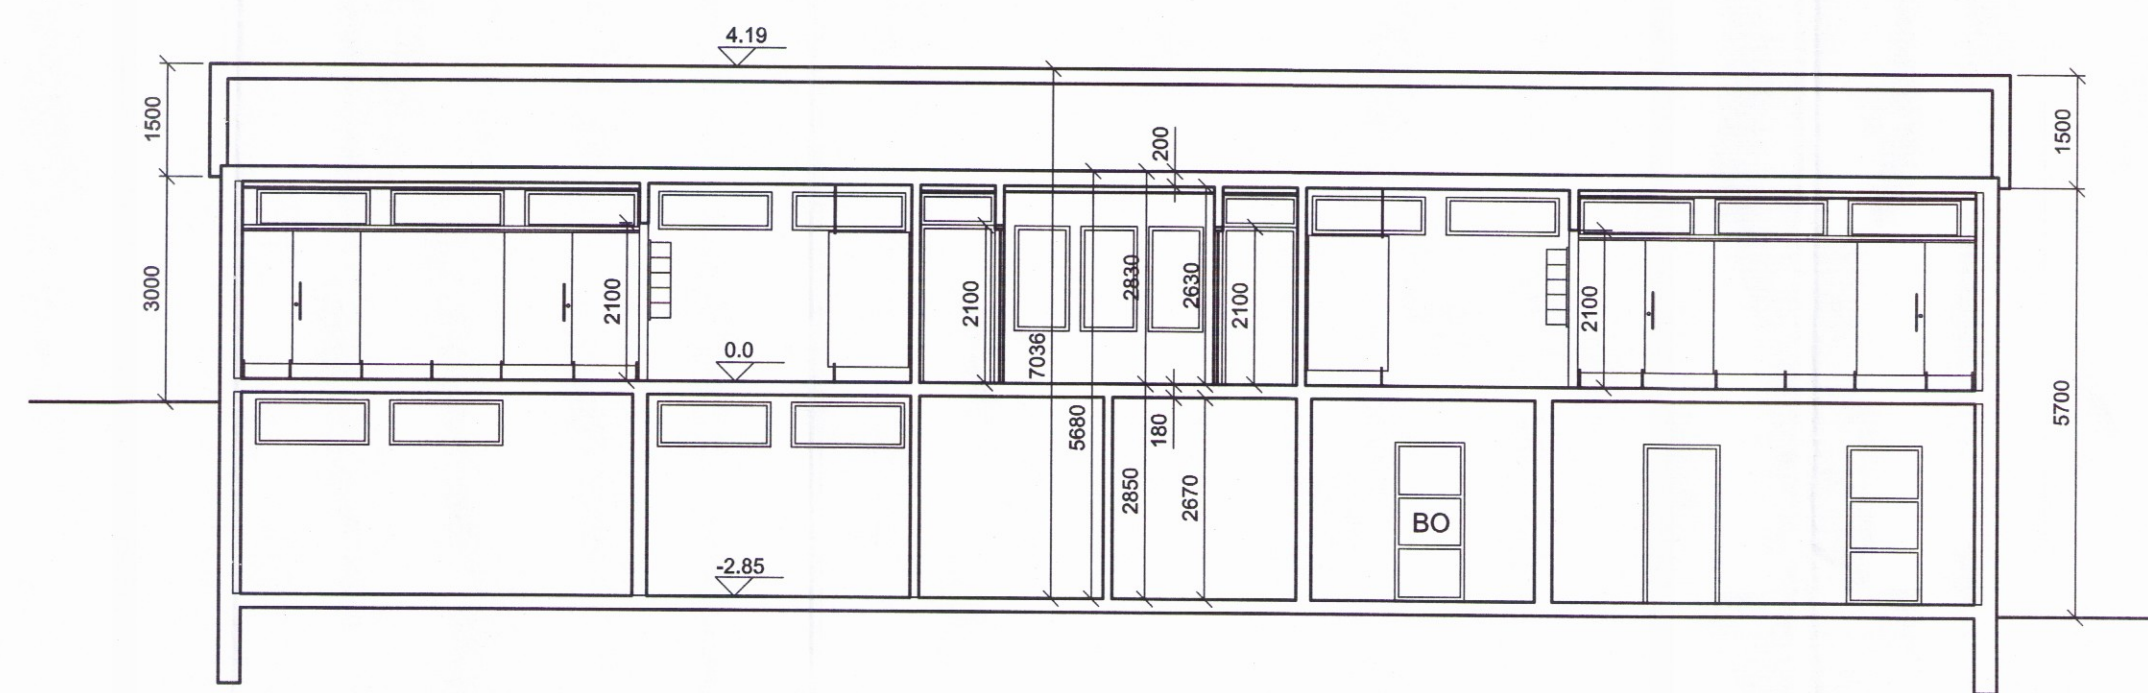

SKURÐMYND B-B

Endurskoðun:	Dagur:	Tekni Yfir:
H:		
G:		
F:		
E:		
D:		
C:		
B:		
A:		

SUNDLAUGIN REYKHOLTI
 Bláskógabyggð
 STADGREINIR: 8721-1-11900030
 VERKKAUPI: BLÁSKÓGABYGGÐ
 KENNITALA VERKKAUFA: 510602-4120

ÁDALUPPDRAÐTIR

EFNI: ÚTLIT OG SKURÐMYNDR

MÆLIKVAFI: 1:100
 FRUMSTÆRD BLAÐS: A1
 TEIKNAD: HB
 YFIRFARIÐ: IC
 DAGSETNING ÚTGÁFU: 07.03.2017

VERKNR: 1619
 TEIKN. NFR: 103
 ENDURSKP.:

VA ARKITEKTAR
 borgartún 6
 105 reykjavík
 kt: 450400-3510
 sími: 530 6990
 fax: 530 6991
 vaarkitektar@vaarkitektar.is
 www.vaarkitektar.is

ÚTGEFANDI: *Indro Candi*
 KT: 170364-7599