
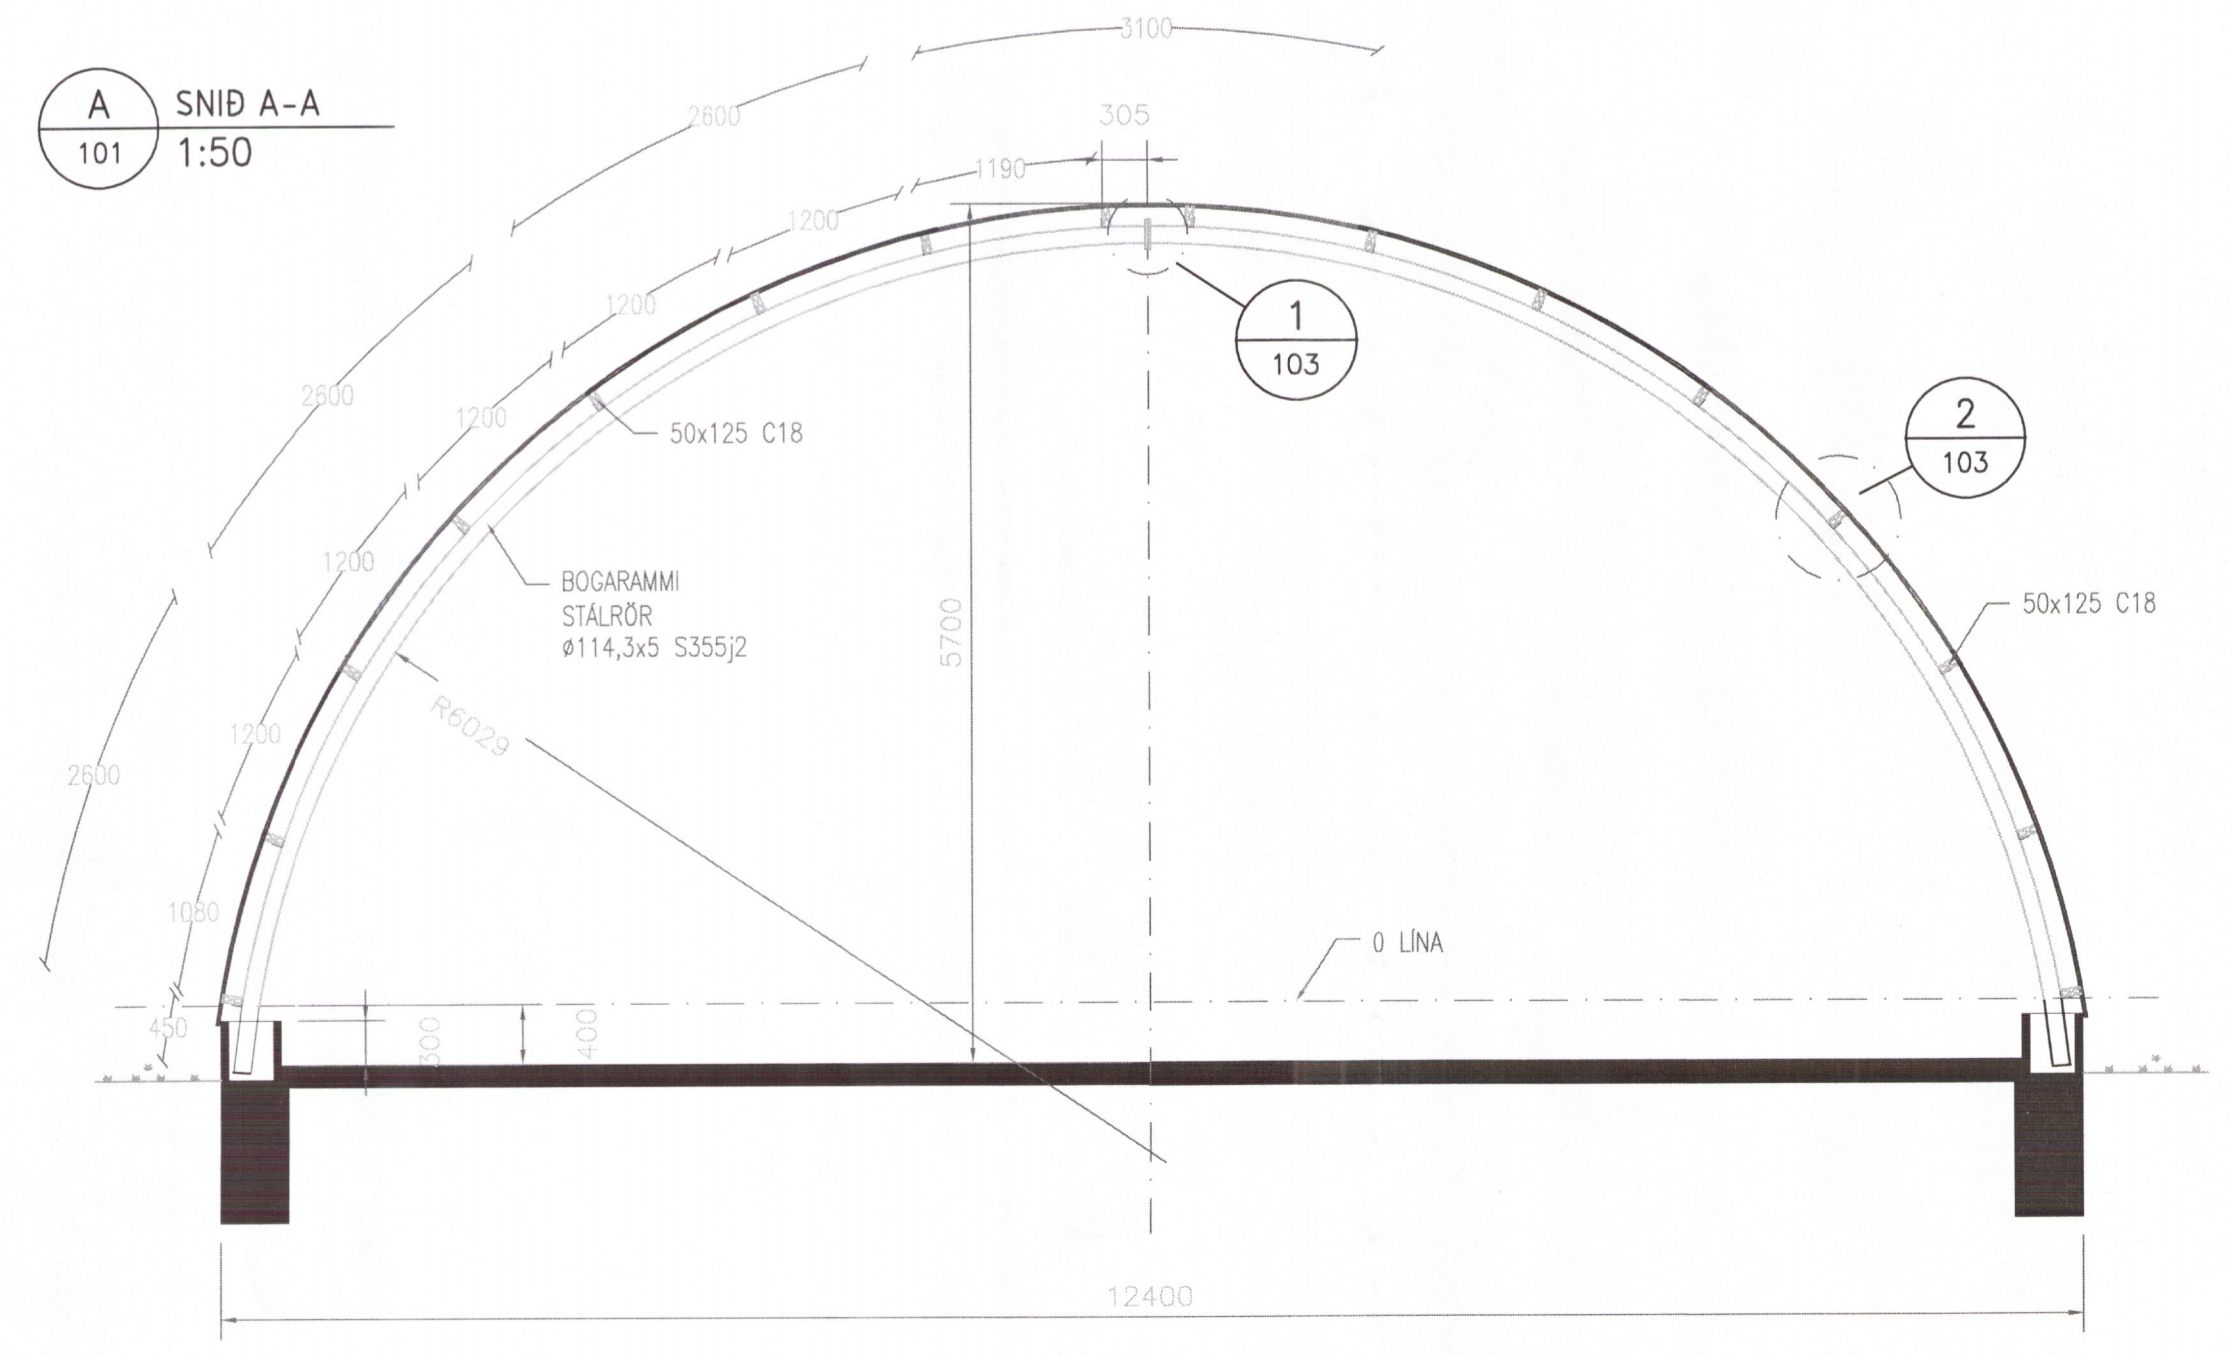
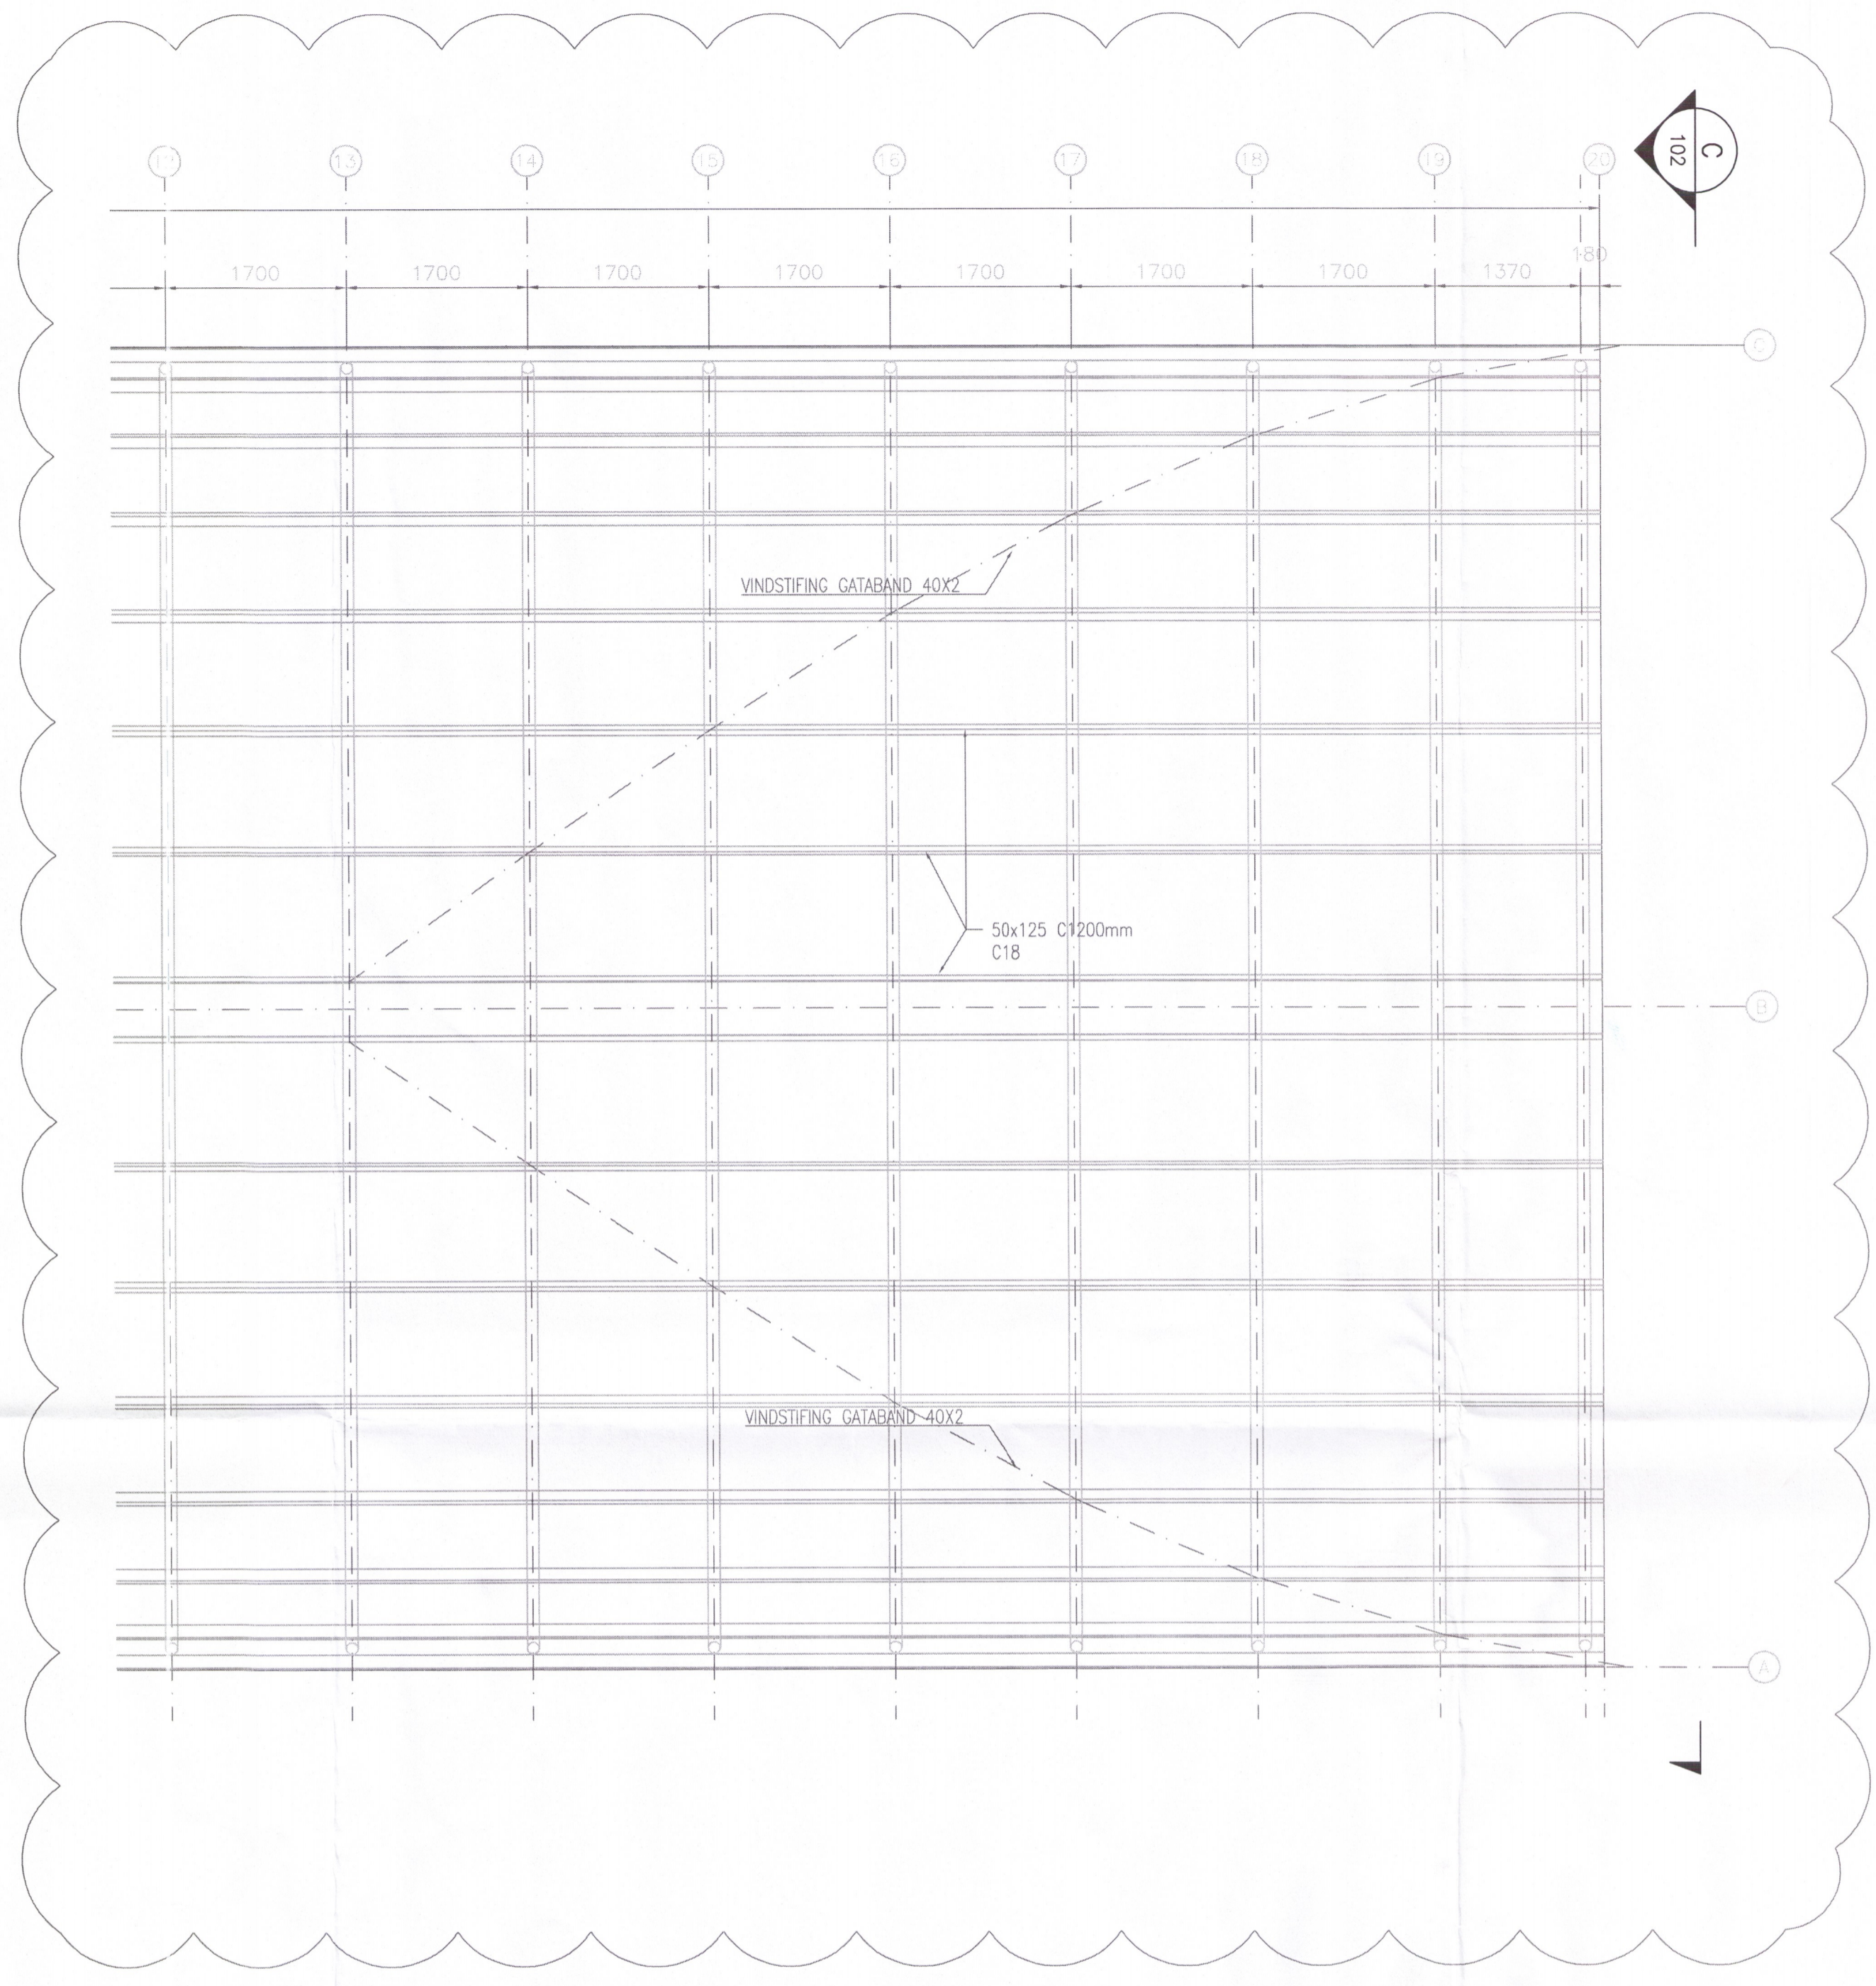


101 GRUNNMYND ÞAKVIRKI  
1:50

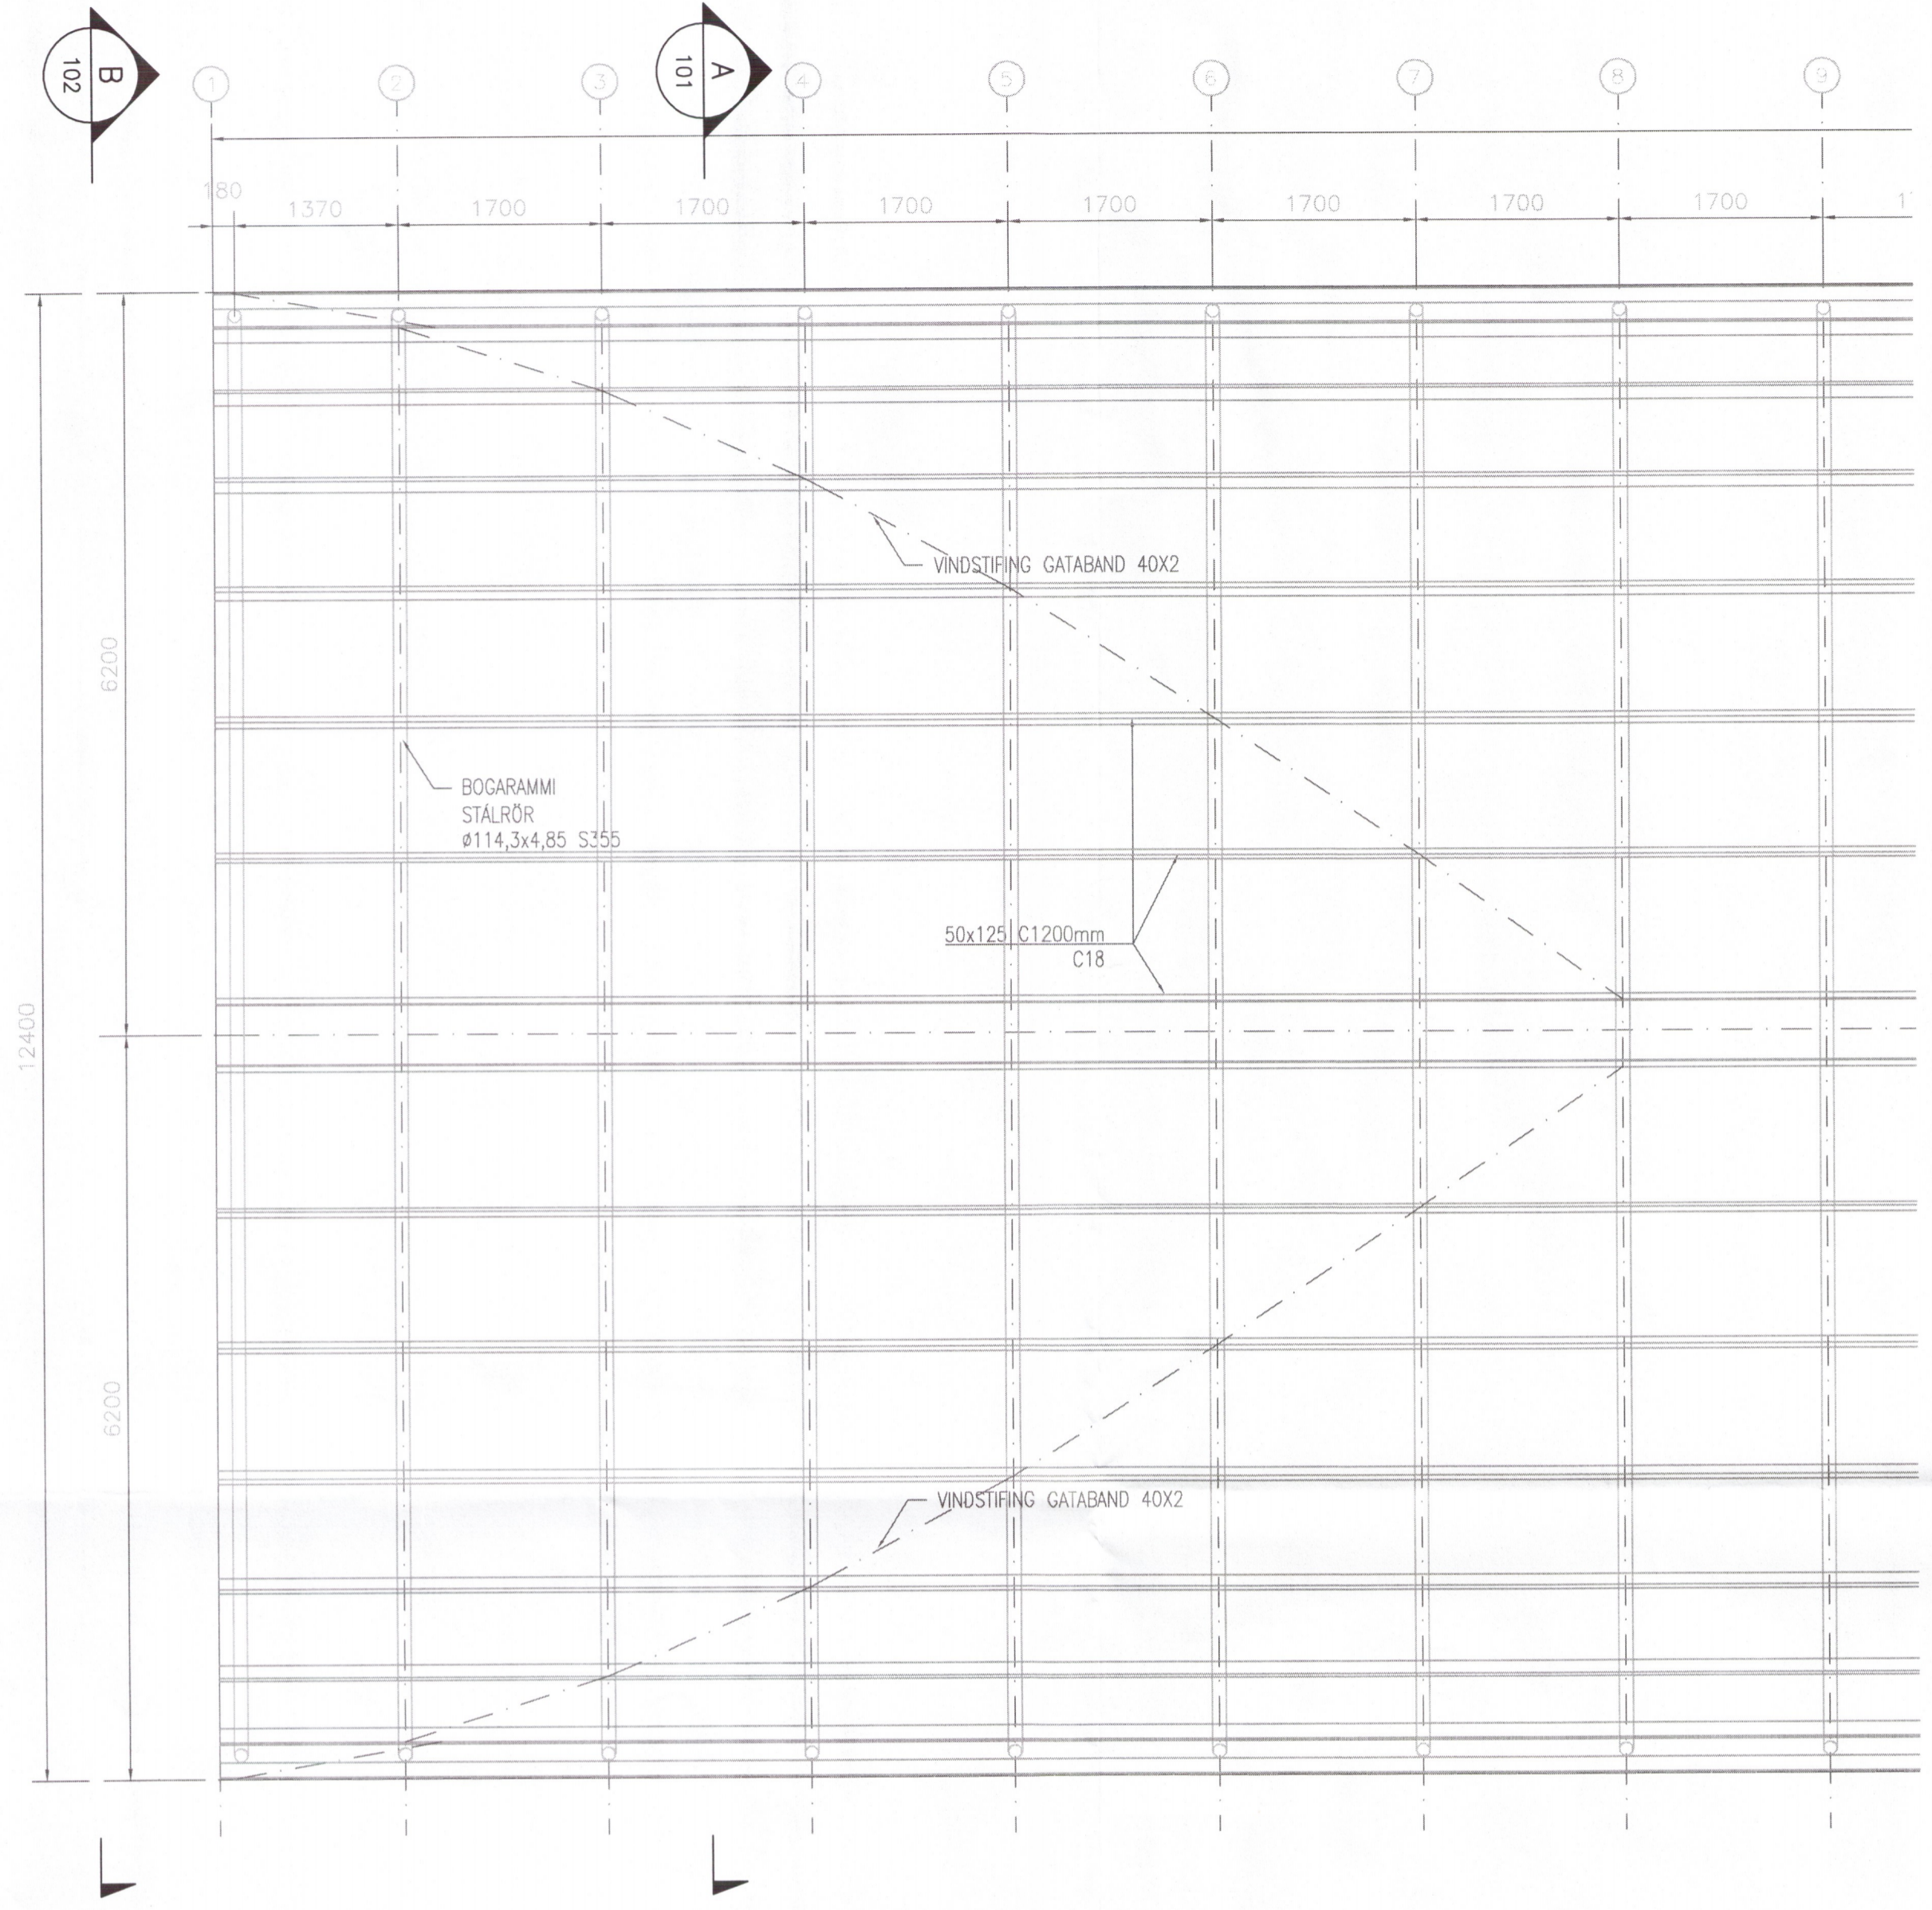

Umhverfis- og tæknisvið Uppveita  
Yfirfarið  
31. jan. 2019  
Sveinsson  
Byggingarfræðingur

- SKÝRINGAR:
- ALMENNAR SKÝRINGAR SJÁ TEIKNINGU B 000
  - UM ER AD RÆÐA STADLAÐ STÁLGRINDARHÚS FRÁ FUTURE RUNDUEHALLER APS <http://www.runduehaller.dk>
  - ALAGSFORSENDUR:
    - VINDÁLAG:  $q_w(z)$ : 2,00 kN/m<sup>2</sup>
    - SNJÓÁLAG:  $S_s$ : 2,10 kN/m<sup>2</sup>

DAGS: F.H. VERKFRÆÐISTOFU REYKJAVÍKUR:  
Jón Þór Finnþogason  
Kt. 200877-5059

DAGS: SAMRÆMINGARHÖNNUÐUR/HÖNNUNARSTJÓRI:

**Verkfræðistofa  
REYKJAVÍKUR**  
FISKISLÓÐ 75, 101, REYKJAVÍ KT: 560415-0600

VERK:  
Ós abakki 1  
801 Sel foss  
1265.19

TEIKNING:  
BURÐARVIRKI  
ÞAKVIRKI GRUNNMYND  
SNID A-A

VERKNR.: 201608002 MKV.: 150

HANNAÐ: JpF TEIKNAD: MM YFIRFARIÐ: JpF

DAGS: 05.09.2016 TEIKNING NR.: B101 ÚTGÁFA NR.: 02

NR.	BREYTING	DAGS	TEIK	HANN	RÝNT	SAMP
01	VERKTEIKNING	19.09.2016	MM	-	JpF	JpF
02	Stækun	05.11.2018	JpF	JpF	JpF	JpF