


norð-vestur

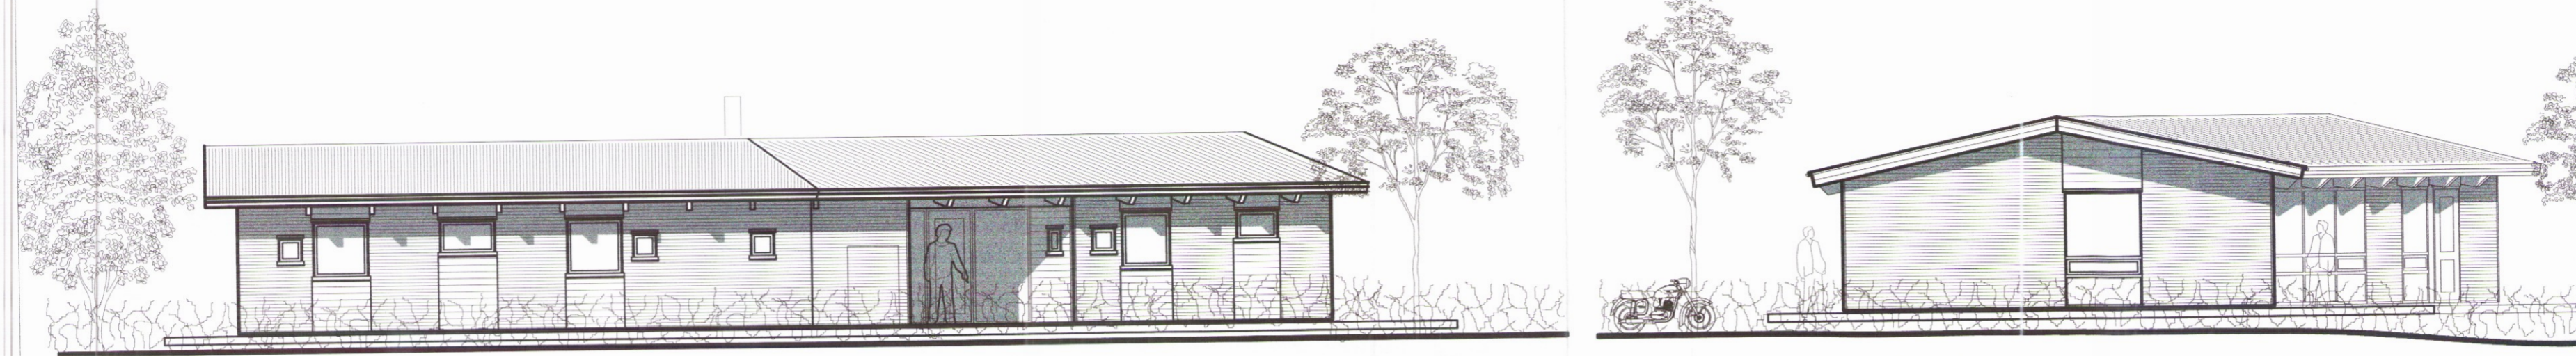


norð-austur


norð-vestur

**Skýringar**


- 0102 Númer notaininga
- rs. Reykskynjararar
- sl. Slökkvitæki
- bo. Björgunarpop
- nf. Gólfniðurföll
- lr. Loftræsing
- N Norður píla

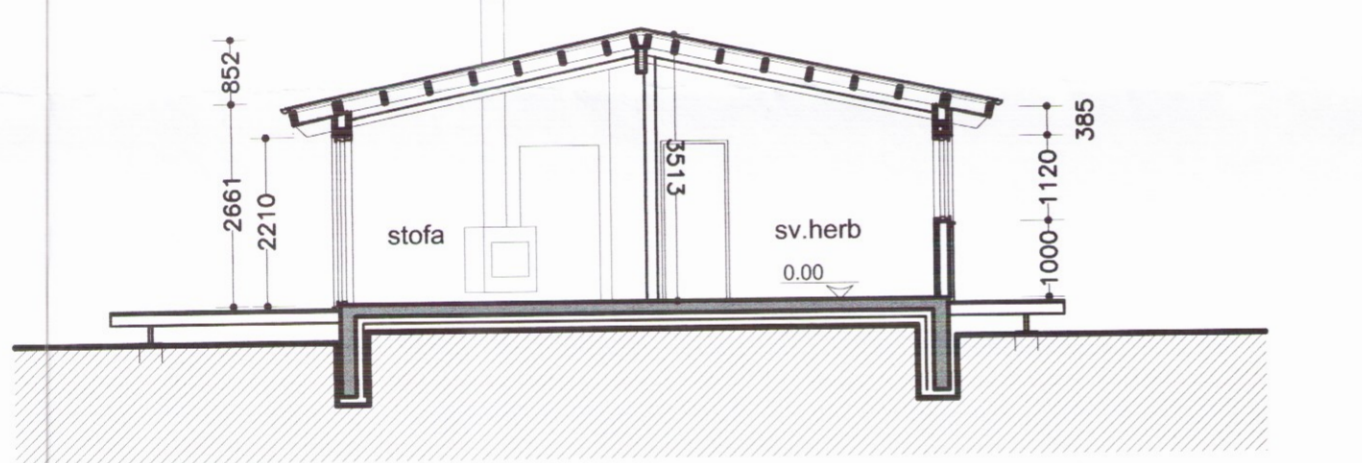


snið A-A

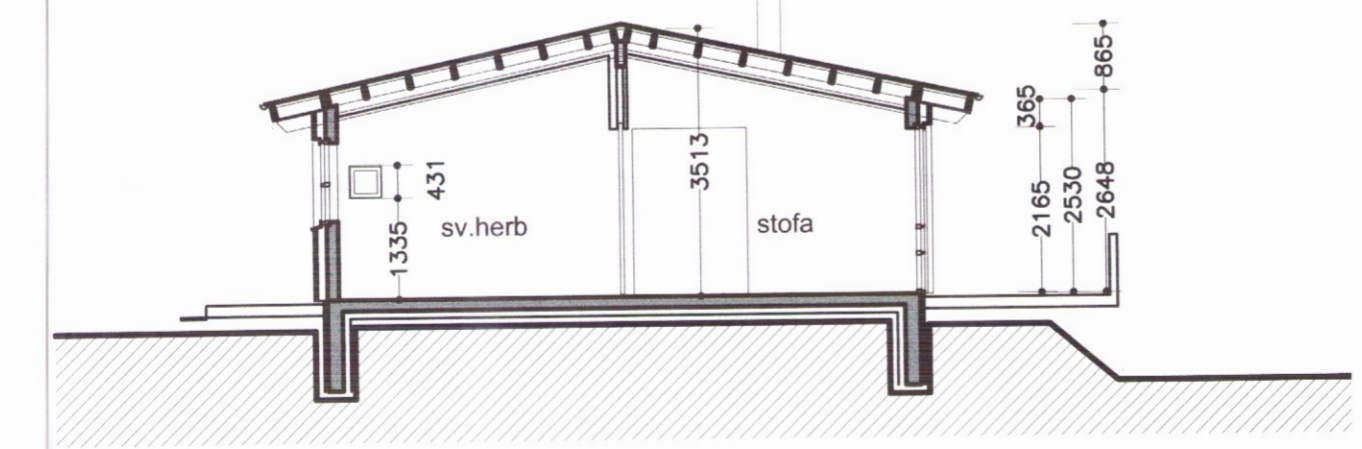

snið B-B

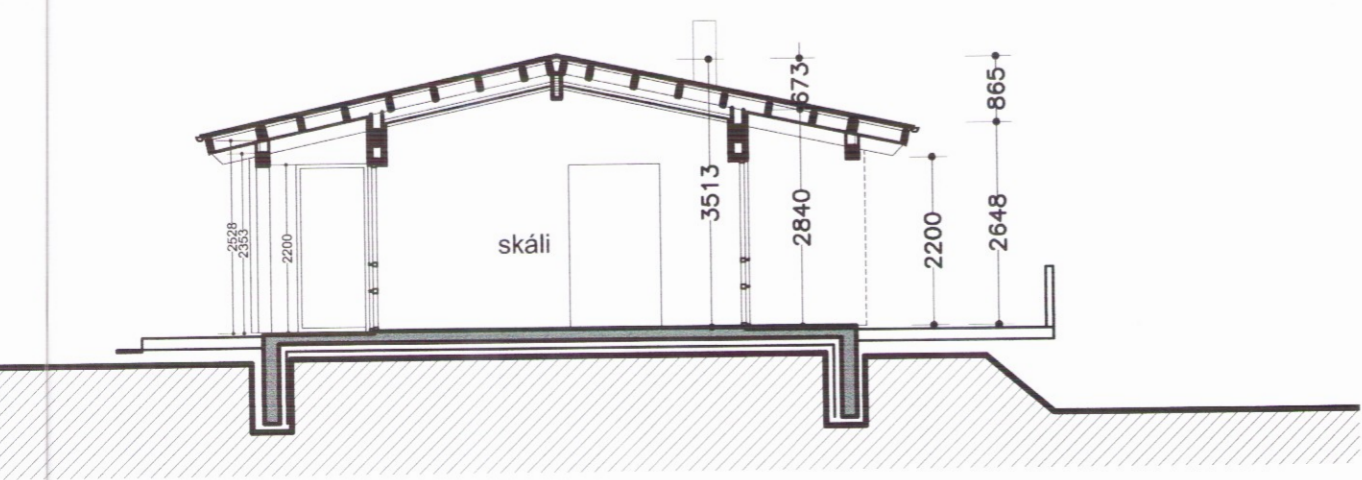

snið C-C

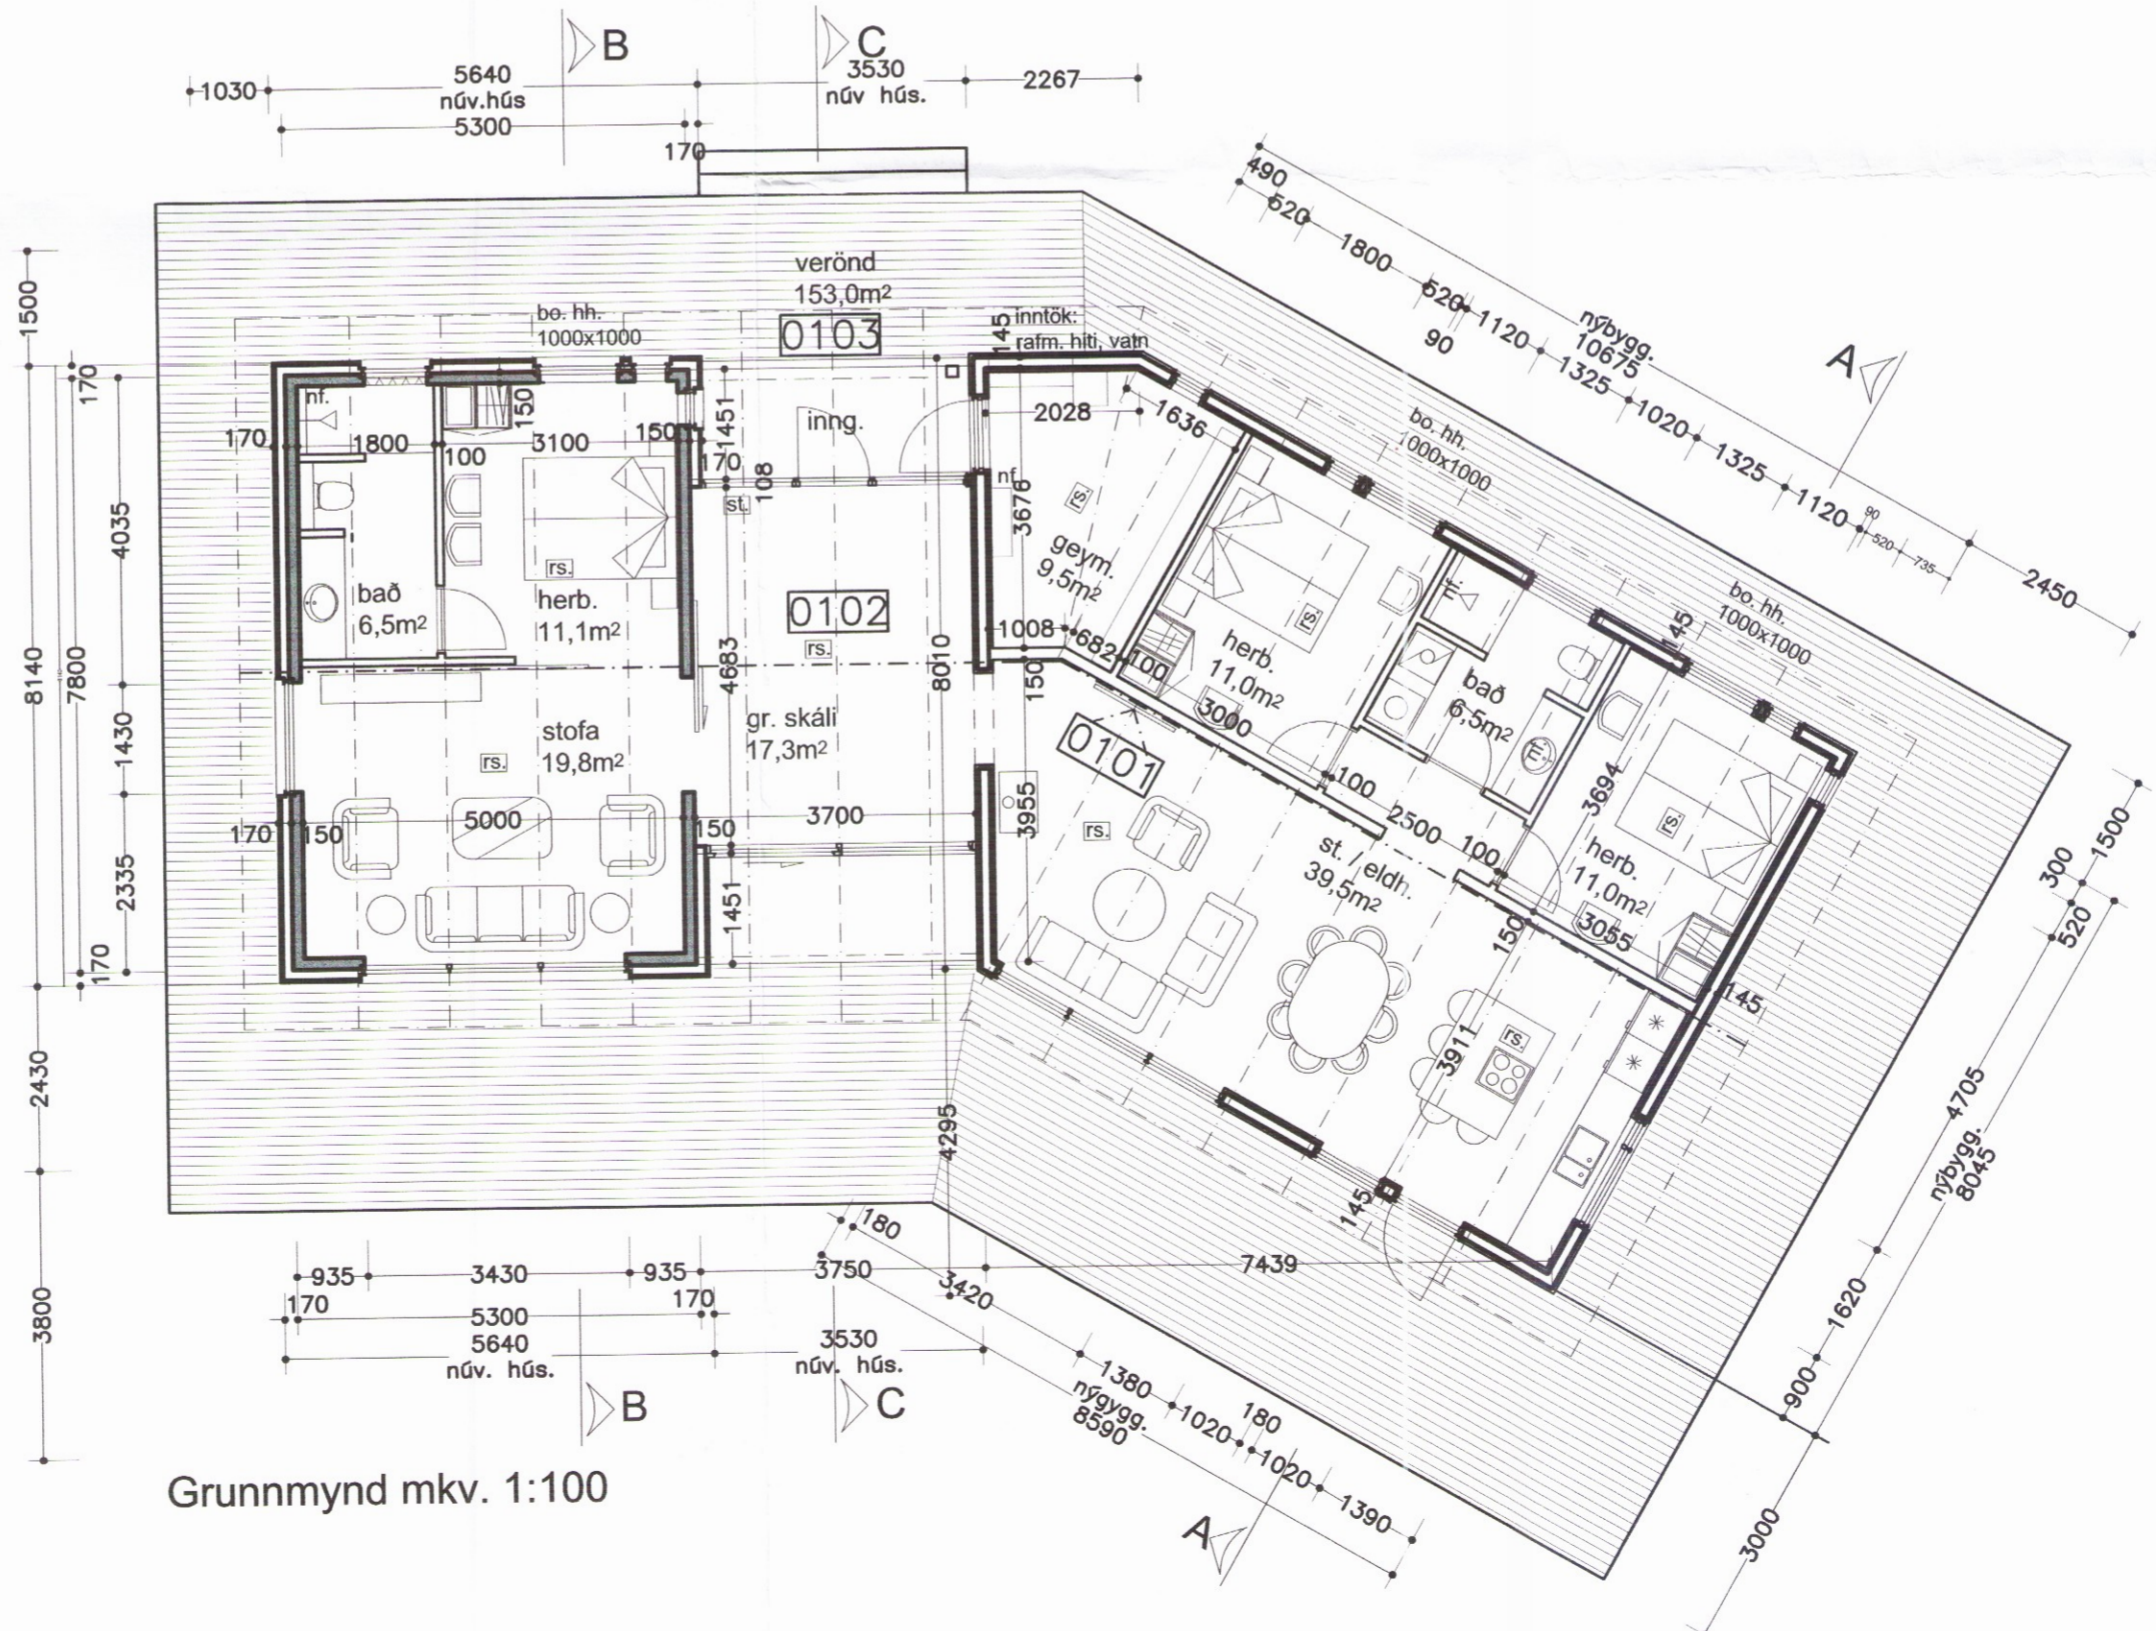

Grundmynd mkv. 1:100

Breytingar dags.:	Skýringar
Verkheiti:	Arnarhólsbraut 26 Öndverðarnesi Grímsnes- og Grafningshreppi Árnassýslu
Verkþáttur:	Aðaluppdráttur Grunnmynd, þversnið og útlit
Mkv.: 1:100	Dags.: 22.02.2017
Útgáfa:	Breytt:
Hannað/ yfirf.: IGP	Teikn. nr.: 2
Undirritun:	<i>Ingj. S. Þórunn</i>

**BYGGVIR ehf.**

**Hönnunar - og Tækniþjónusta**  
 Smiðjuvegi 11 200 Kópavogi  
 Sími: 554 3523, gsm 897 3523, fax 554 3523  
 netfang: igth@simnet.is  
 Ingj Gunnar Þórðarson byggingafræðingur  
 kt. 280453-3239

1267