




Skipulags- og byggingarfulltrúi Uppsveita bs.
Yfirfarið
 03. apríl 2017
Eiríkur Rosberg
 Byggingarfulltrúi

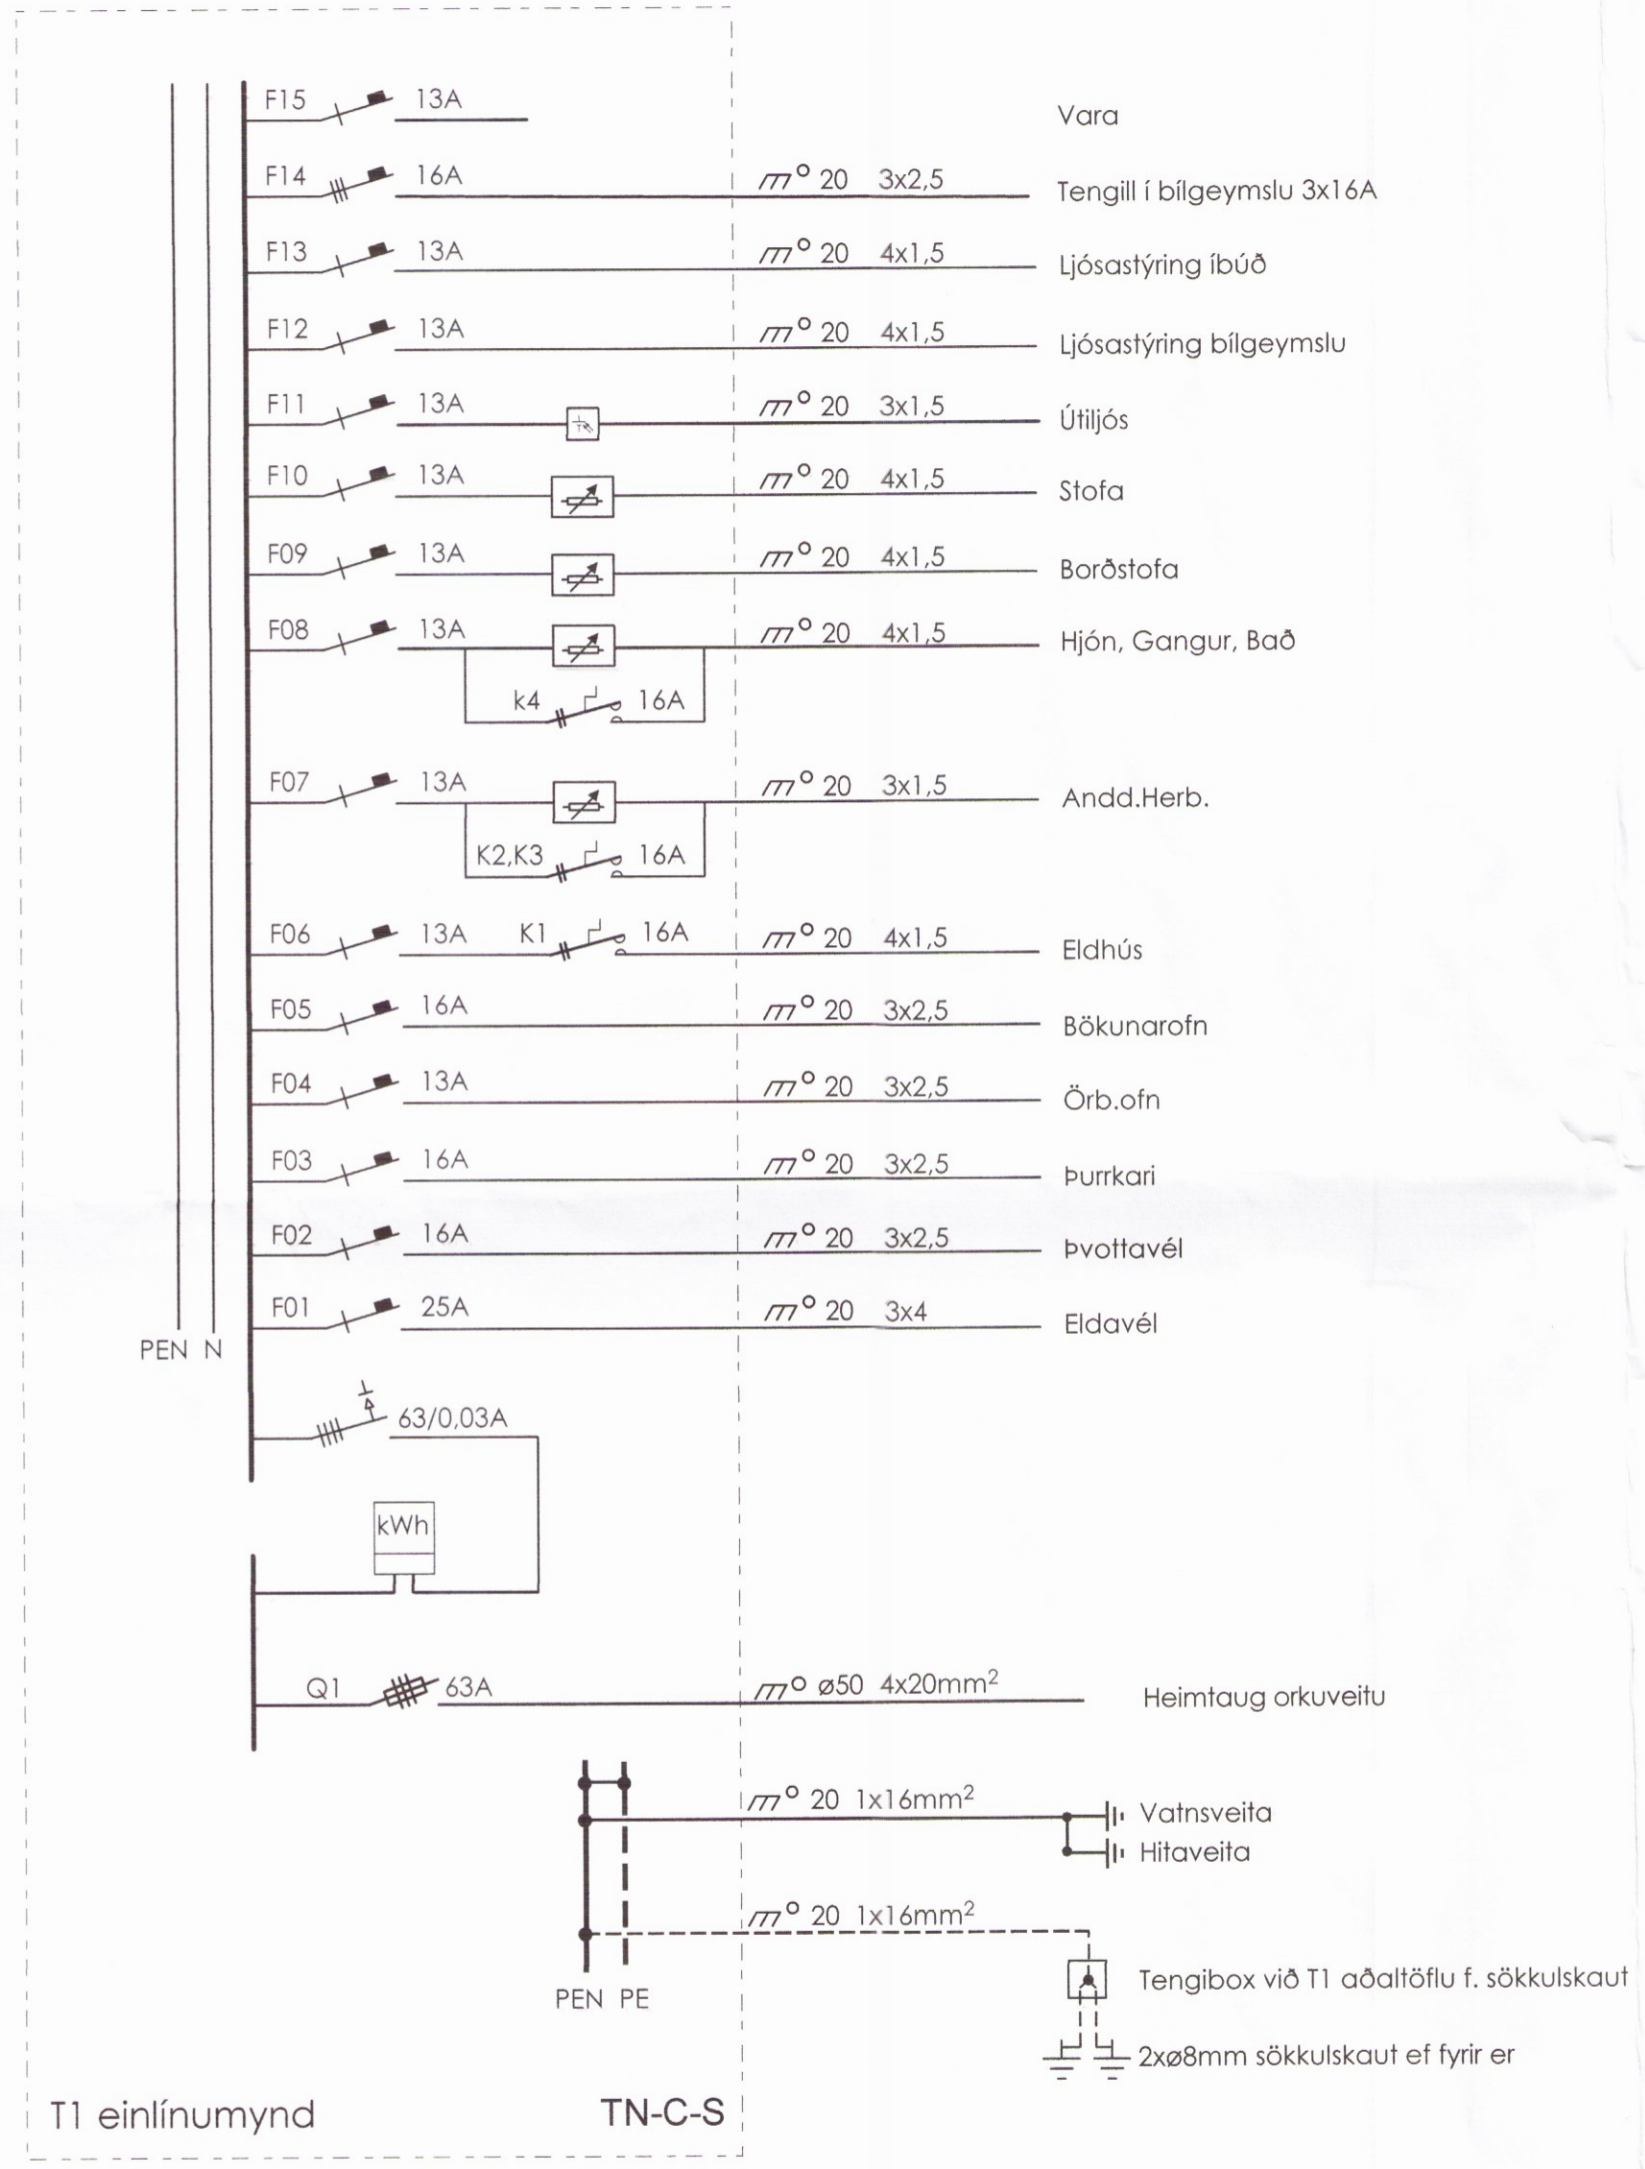

Einlínunmynd

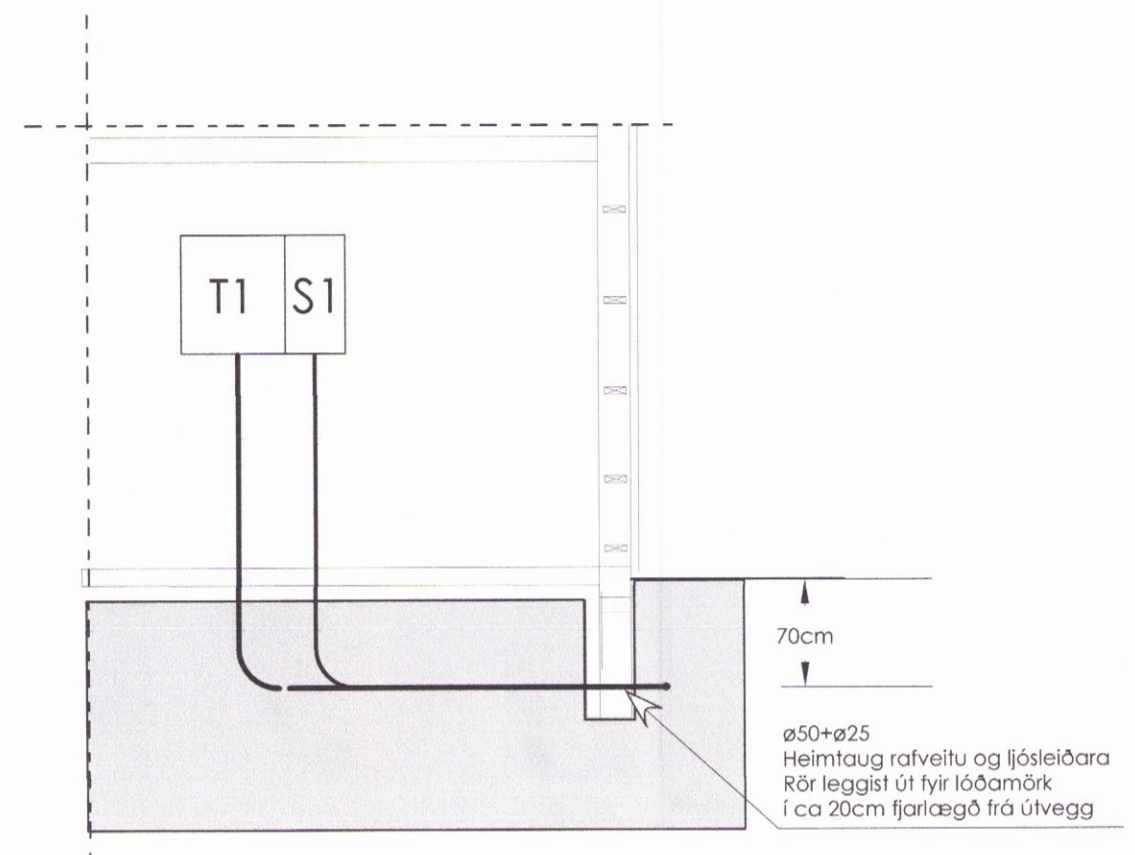

Snið 1:50

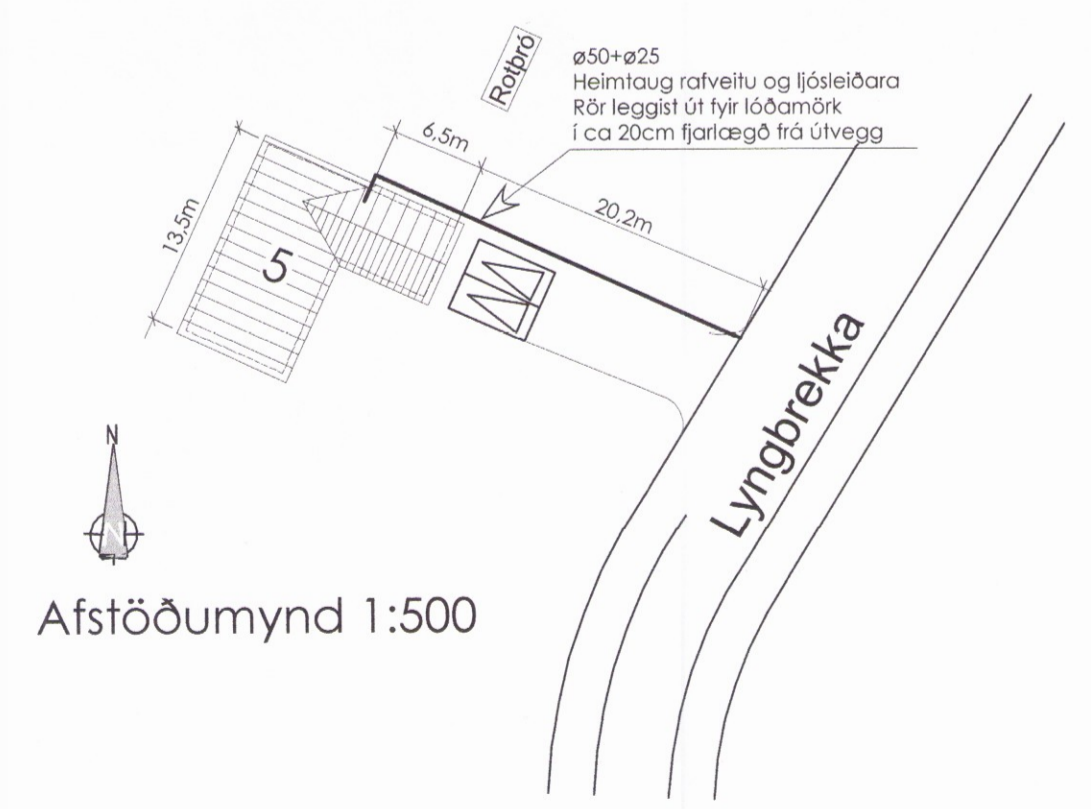

Afstöðumynd 1:500

Aðalhönnuður:
[Signature]

 AKKUR SF Tæknipjónusta Arnarhraun 24, 220 Hafnarfjörður sími: 820 1474, akkur@islandia.is	Verkefni: Lyngbrekka 5 Syðri Brú Grímsnesi	Kvarði: 1:50 1:500	
	Teikning: Rafliðgn Afstöðum. Einlínun. Snið	Undirskrift: <i>[Signature]</i> Eiríkur Rosberg rafm.Tæknifr. k.t. 020145-4479	Teikn.nr. 04
Breytt:	Teiknað: ER	Dags.: 11.03.2017	Verk nr.: