

BYGGINGARLÝSING VIÐBYGGINGAR:

ÓSKAD ER EFTIR AD BYGGJA VIÐBYGGINGU VID KALDA ÚTGEYMSLU OG ÚTTI SALERNI (ÁÐUR BÍLSKÚR) VID LEIKSKÓLANN PINGBORG 2.

UPPRUNALEGUR AÐALHÖNNUNDIR MHL 02 ER BALDUR DANIELSSON (1971)

Í VIÐBYGGINGU VERÐUR BETT VID TVEIMUR KÖLDUM GEYMSLUM. VIÐBYGGING VERÐUR SAMT EINANGRÚÐ MED 150MM ÞAKULL Í ÞAKI OG 75MM FRAUÐPLASTI UNDIR PLÖTU, OG 45MM UTANÁ VEGGI.

STEYPT VERÐUR UPP Í NÚVERANDI GLUGGAGÓT Á SUBURGAFLI OG VERDA

ÓSKAD ER EFTIR UNÐANÞÁGU VARDANDI ÞAKHALLA Á VIÐBYGGINGU SVO ÞAKFLÖTUR VERÐI Í SAMA FLETTI OG NÚVERANDI ÞAK.

UNDIRSTÖÐUR
VERDA STEINSTEYPTAR OG JÁRNVENTAR EINANGRADAR AD INNAN MED 75MM 24KG/M3 FRAUÐPLASTI

GÓLF
VERDA STEINSTEYPT OG JÁRNVENT. LÖGG MED EPOXY MED SKRÍÐVÖRN, EINANGRAD UNDIR PLÖTU MED FRAUÐPLASTI, 75MM 24KG/M3. GÓLF HALLI AD NIDURFÖLLUM.

ÚTVEGGIR
VERDA STEINSTEYPTIR OG JÁRNVENTIR 180MM, KLÆDDIR AD UTAN MED HVÍTU BARKJÁRNÍ Í STÍL. VID NÚVERANDI HÚS. EINANGRÁÐIR AD UTAN MED 45MM STEINULL Í 45MM TIMBURGRIND. VEGGIR SANSPARSLAÐIR AD INNAN (KL.FL.1).




SETJA SKAL 100MM LOFTREISTI TÚÐU Í ÚTVEGG Í HVORT GEYMSLU RÝMI OG Á SALERNI.

HEILDAR STÆRÐ MHL 02 VERÐUR 53,7M2 OG 153,7M3
STÆRÐ LÓÐAR ER 4990M2

ÖLL MÁL SKAL SANNRÆYNA Á STADNUM ÁÐUR EN SMÍÐI HEFST, OG SKAL TRYGGT AD ÚTVEGGIR OG ÞAK VERDI Í SAMA FLETTI OG NÚVERANDI HÚS.

ÓSKAD EF EFTIR AD BYGGINGARÁFORM VERDI GRENDARKYNNT SEM MENNHATTAR FRÁVIK ÞAR SEM EITT HORN Á HÚSINU FER ÚT FYRIR BYGGINGAREIT (5 FERMETRAR)

Umhverfis- og tæknisvið Uppsveita
Samþykkt
19. des. 2018
Byggingarfulltrúi

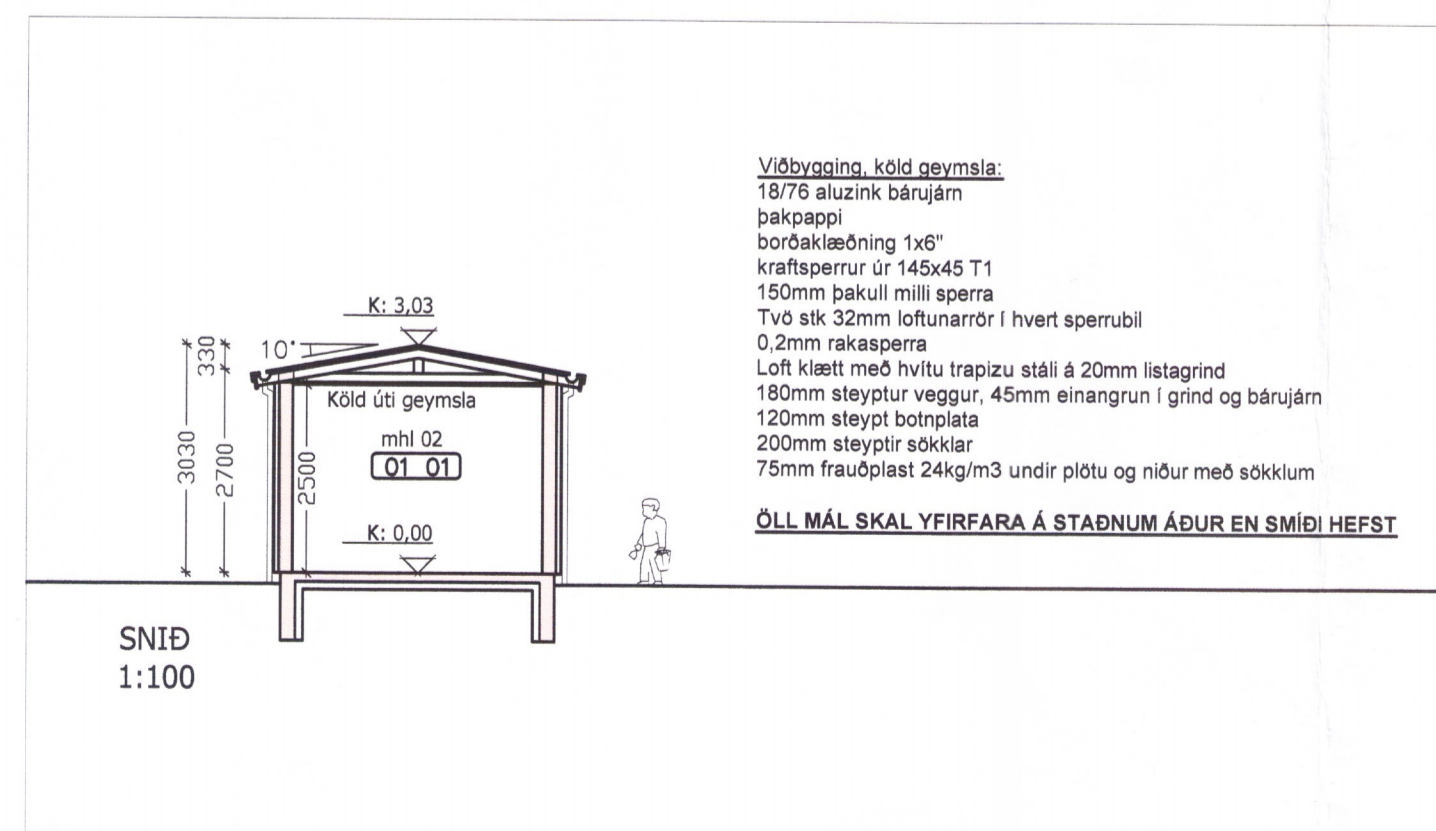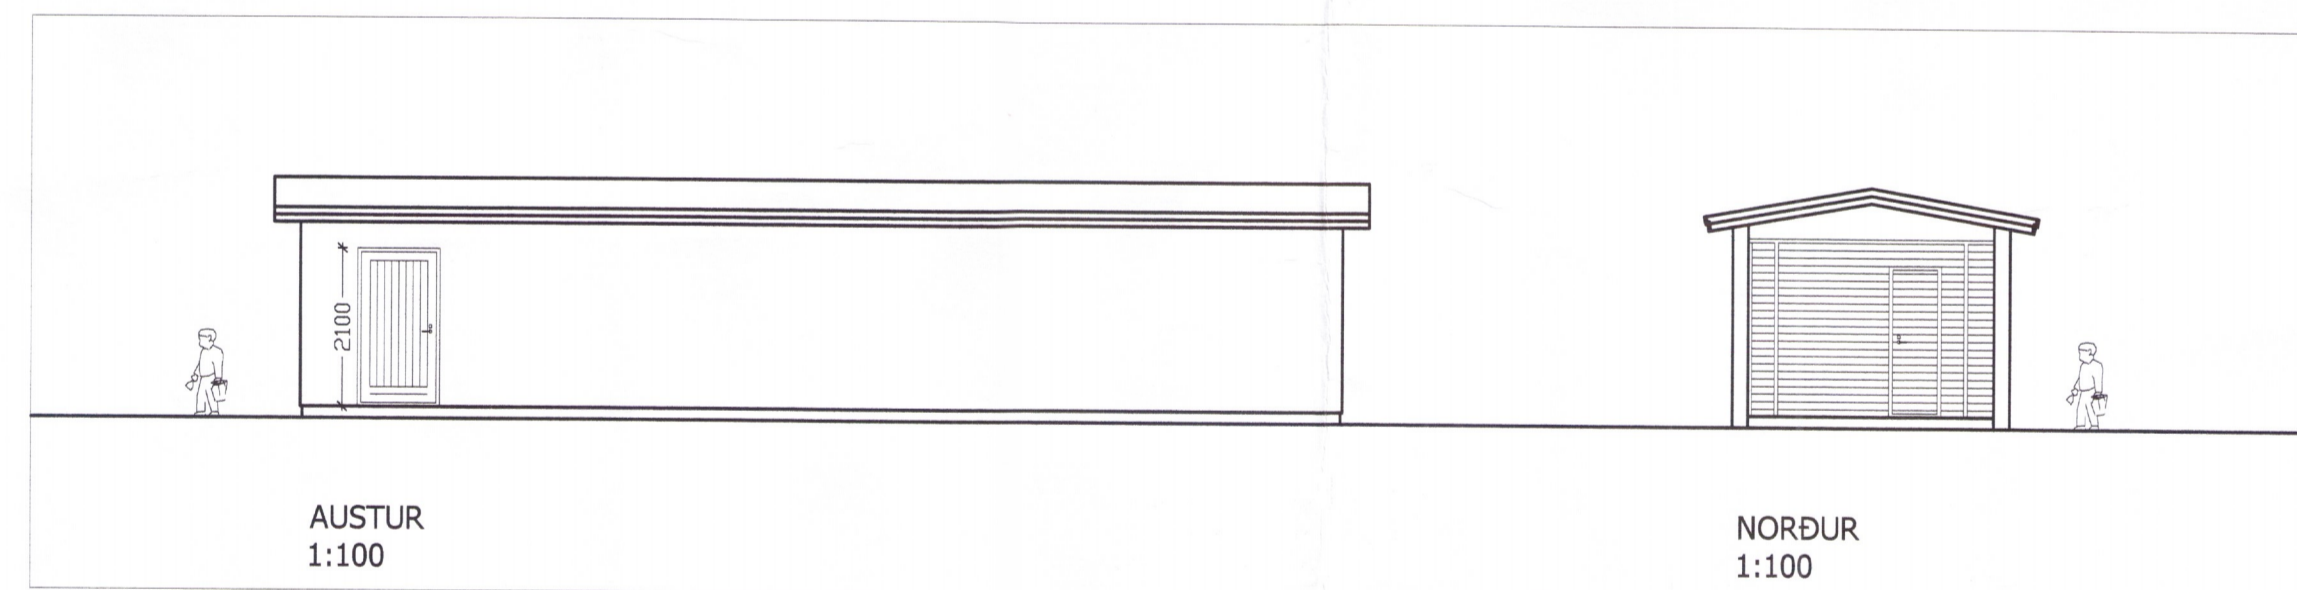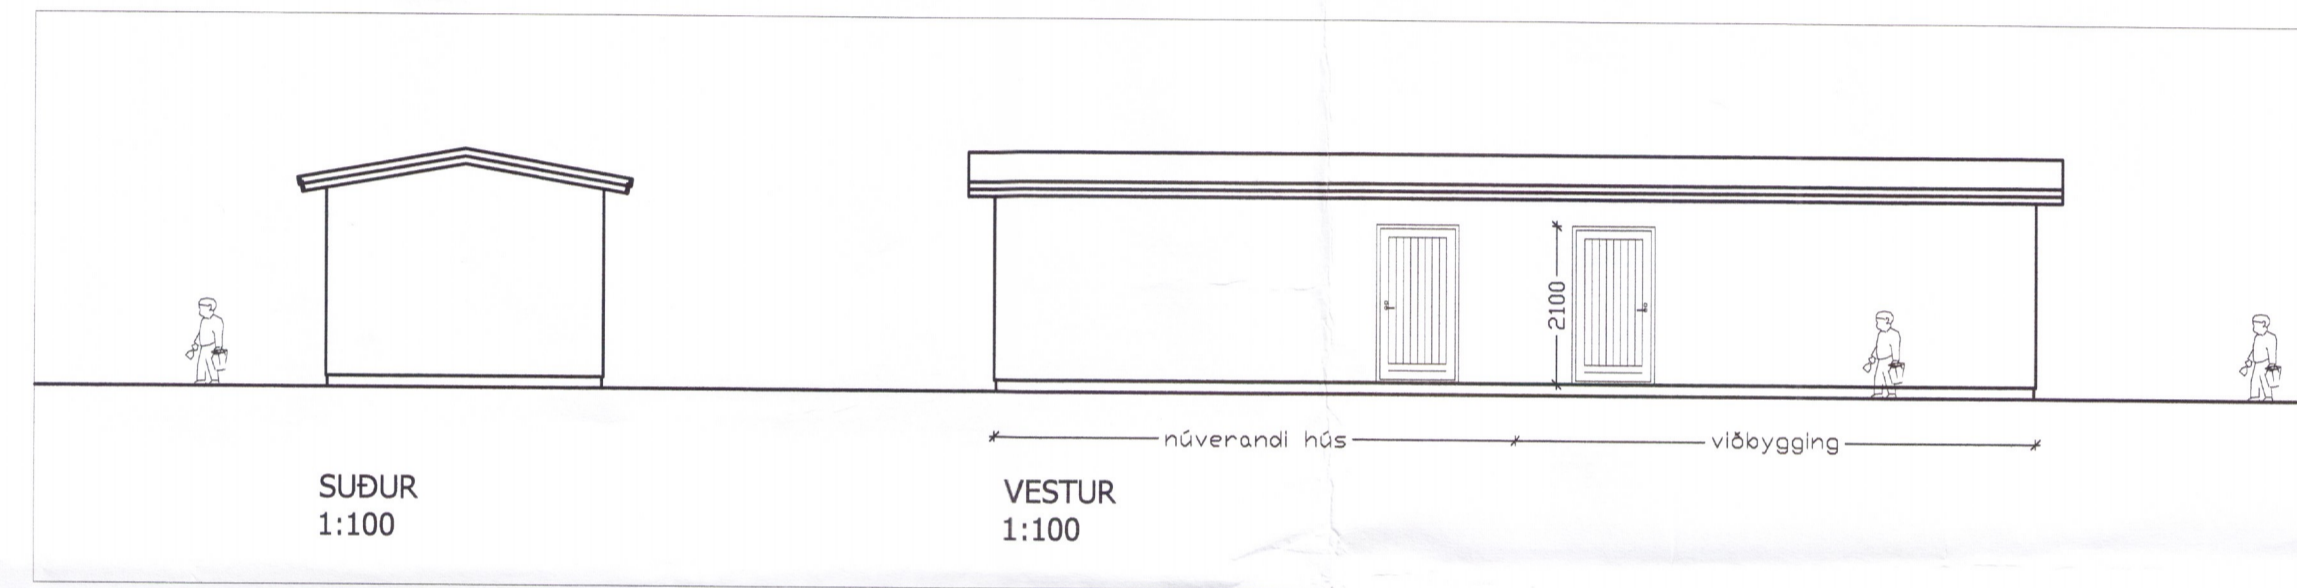

Viðbygging, köld geymsla:
1875 sluzink búrjárn þakpappi
borðaklæðning 1x6
kraftspennur úr 145x45 T1
150mm þakull milli sperra
Tvo stk 32mm loftunarrör í hvert sperrubíl
0,2mm rakaspena
Loft klætt með hvítu trapízu stáli á 20mm listagrind
180mm steypur veggur, 45mm einangrun í grind og búrjárn
120mm steypur botnplata
200mm steypur sókkjar
75mm frauðplast 24kg/m3 undir plötu og niður með sókkjum

ÖLL MÁL SKAL YFIRFARA Á STADNUM ÁÐUR EN SMÍÐI HEFST

AFSTÖÐUMYND 1:500

Skráningartafla: Krakkaborg, viðbygging bílskúr					Skrásetjari: Jón Fríðrik Matthíasson													
Landnúmer: 166286					Kennitala: 02117-5069													
Matshlutanúmer: 02					Útgáfa: 4.01t Dags.: 10.1.2019													
Uppskipting og lýsing					Stærðir													
D0	D1	D2	D3	D4	D5	D5M	D6	D7	D8	D9	D10a	D10b	D11	D12	D16	Reiilitala	D17	
Lokun	Rými	Notkun	Höfuð-	Egna-	Botnflötur	Milflötur	Stig	Op	Brúttóflötur	Brúttóflötur	Salarháð	Salarháð	Brúttó	Nettóflötur	Birt flatarmál	Reiilitala	Skjalta-	
	háð-röð	texti	flokkun	hald	m²	m²	m²	m²	m²	sh < 1.8	min	max	rúmmál m³	m²	m²	skjalta-	rúmmál m³	
Matshluti					53,7	0,0	0,0	0,0	53,7	0,0			164,4	43,2	53,7			123,552
Botn														10,7				
1. hæð					53,7	0,0	0,0	0,0	53,7	0,0			153,7	43,2	53,7			123,552
0101					53,7	0,0	0,0	0,0	53,7	0,0	2,70	3,03	153,7	43,2	53,7	2,86		123,552
bílskúr geymsla																		
Alls					53,7													

SKRÁNINGARTAFLA

PINGBORG - FLÓAHREPPUR
LEIKSKÓLINN KRAKKABORG
ADALUPPDRA'TTUR (MHL 02) **101**

AFSTÖÐUMYND BYGGINGARLÝSING
GRUNNMYND, ÚTLIT OG SNÍÐ 1:100

SKRÁNINGARTAFLA

VER. NÚM. 13-007
MÓÐUR. JFM
TÖÐUR. JFM
TÍÐA. 10.01.2019

JÓN FRÍÐRIK MATTHÍASSON 021171-5069

M2 TEIKNISTOFA EHF - KT: 690506-0680
EYRAVEGI 32, 800 SELFOSS
S: 482 4050 / 861 4052

JÓN FRÍÐRIK MATTHÍASSON - BYGGINGARVEIÐINGUR BÞ - JFM@M2TEIKNISTOFA.IS
ADALUPPDRETTIR - SKIPLÖG - RÁÐGÖF - EIGNASKOFTAFYLISINGAR