


# Kerbyggð 11 .


Skipulags- og byggingarfulltrúi Uppsveita bs.  
**Samþykkt**  
 01 FEB. 2017  
*Ami Þórs*  
 Byggingarfulltrúi

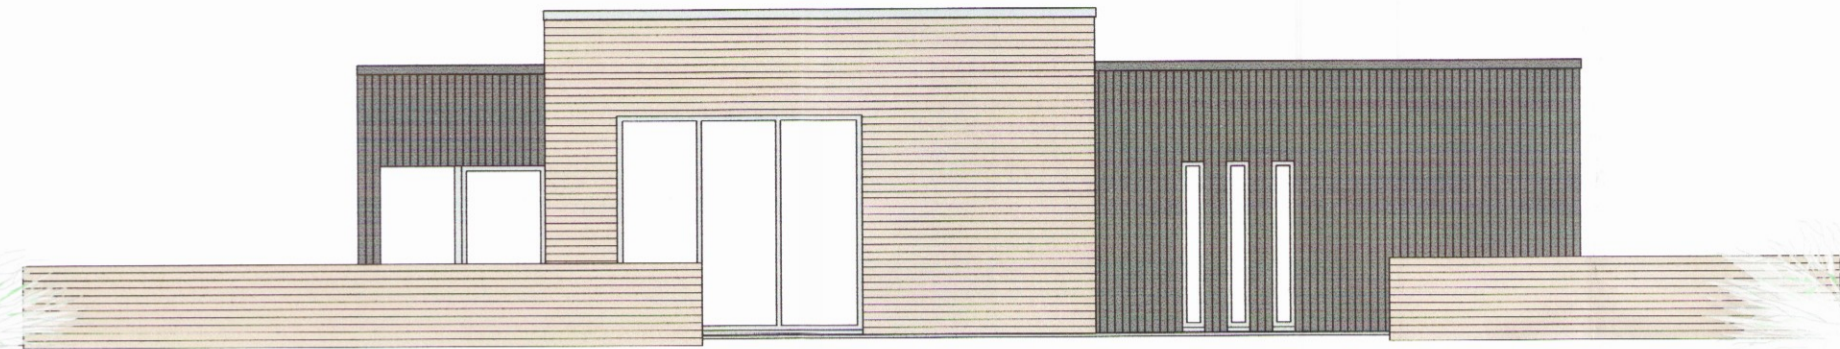


útlit suð austur



útlit norð austur

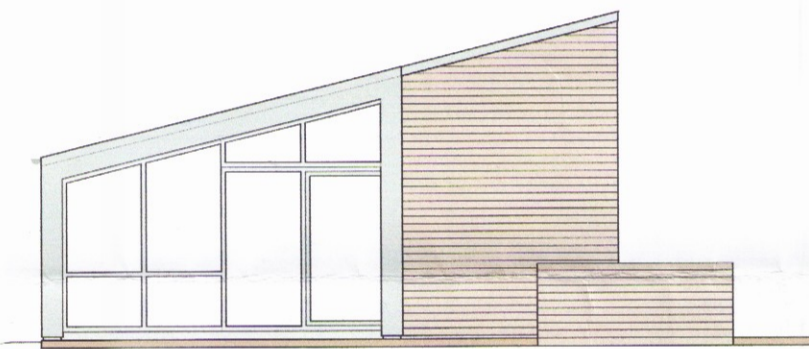

útlit suð vestur

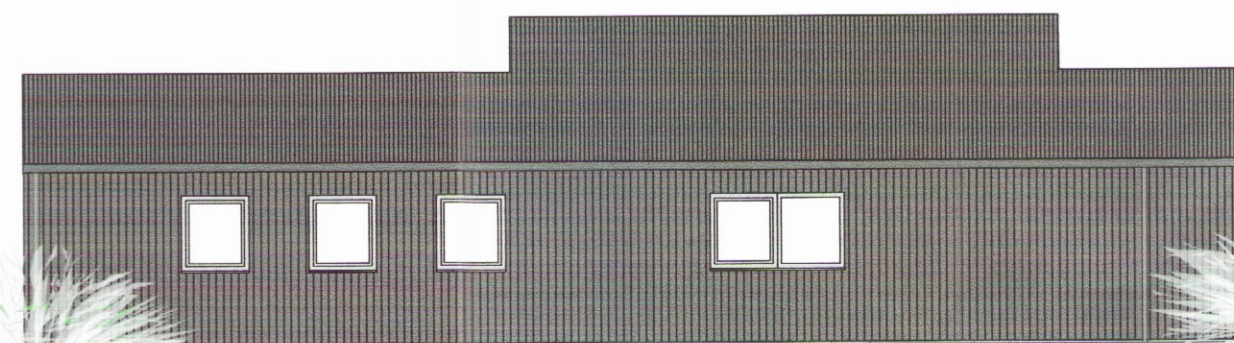

útlit norð vestur

## Kerbyggð 11 í Grímsnesi , landnr . 224180

|           |            |                |                 |
|-----------|------------|----------------|-----------------|
| Útlit.    | Dagsetning | 26 janúar 2017 |                 |
|           | Kvæði      | 1:100          |                 |
| Verknúmer | Teknínúmer | Breyting       | Stærð upprættis |
| 16-04     | A03        |                | A2              |

Arkitektar  
 Guðrún Inga Sigurjónsdóttir 030159-4979

*Guðrún Inga Sigurjónsdóttir*  
 studiohringur  
 inga sigurjóns arkitekt fai

Tjarnargata 10 , 101 Reykjavík sími og fax : 5626163 , gsm : 8246163