
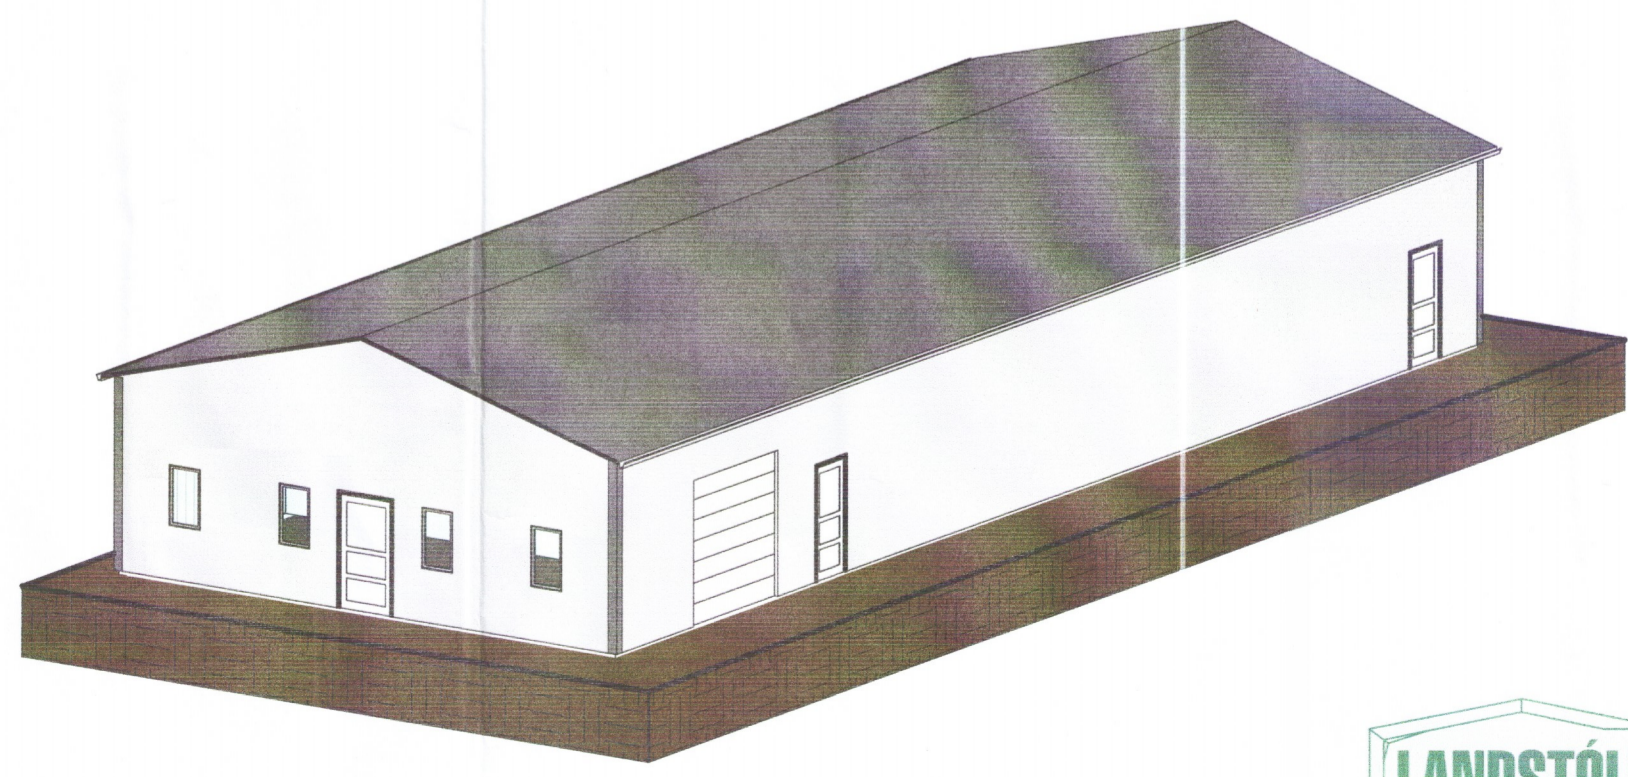


Umhverfis- og tæknisvið Uppsveita
Samþykkt
 21. nóv. 2018
Rinn Steinar
 Byggingarfulltrúi

ADALHÖNNUÐUR

Útg.	Dags.	Skýring	Br.af:	Yfirf.
A	16.08.2018	Frumútgáfa		GH
B1	14.09.2018	Innveggur sýndur betur og bætt við másetningu	HS	GH
B2	22.11.2018	Bætt við tveimur reykskjúrjum	HS	GH

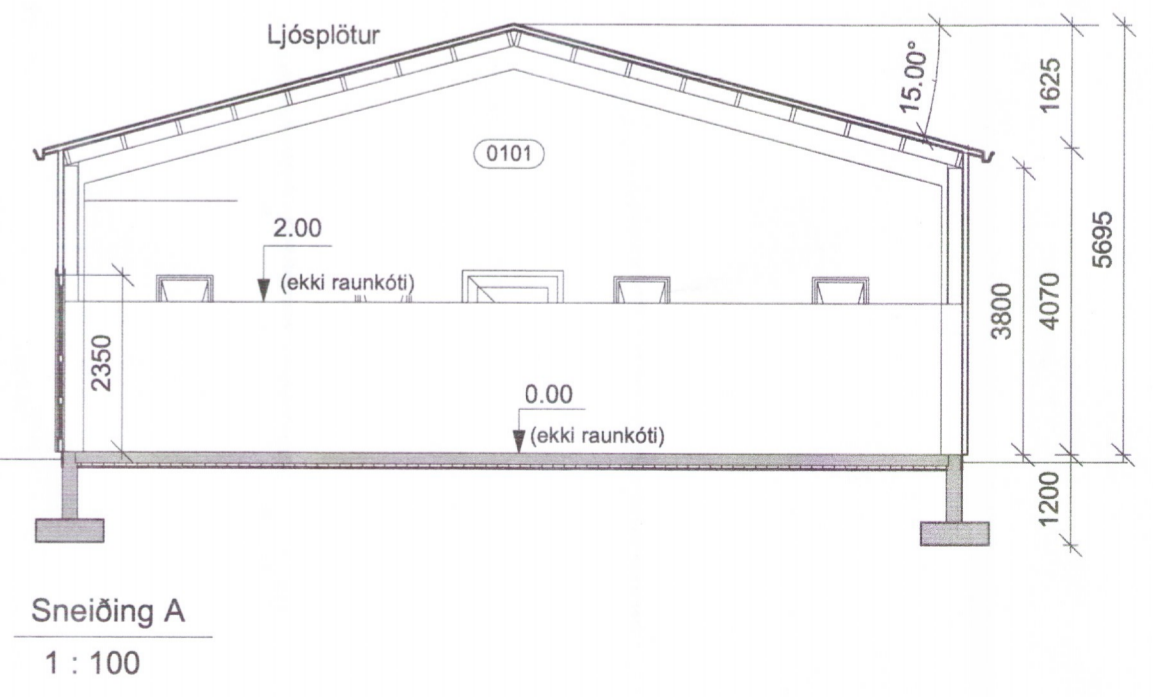

EFLA
 VERKFRÆÐISTOFA
 sími 412 6000 www.efla.is

Reykjahlíð, 801 Selfoss
 Skeiða- og Gnúpverjahreppi
 Vélaskemma

Aðaluppdráttur
 Grunnmynd
 1280-19

TEIKNINÚMÉR	BLADSTÆRD	HANNAÐ:	HS
2345-063	A2	TEIKNAD:	HS
01_0_02_02		YFIRFARIÐ:	GH
DAGS.	MÆLIKVARÐI	ÚTGÁFA	
28.08.2018	1:100	B2	

SAMÞYKKT: *Rinn Steinar*
 KENNITALA: Guðmundur Hjaltason Kf. 070966-5579

