



Kerbyggð 9 .


Skipulags- og byggingarfulltrúi Uppsveita bs.
Samþykkt
 01 FEB. 2017
Minn Fall
 Byggingarfulltrúi

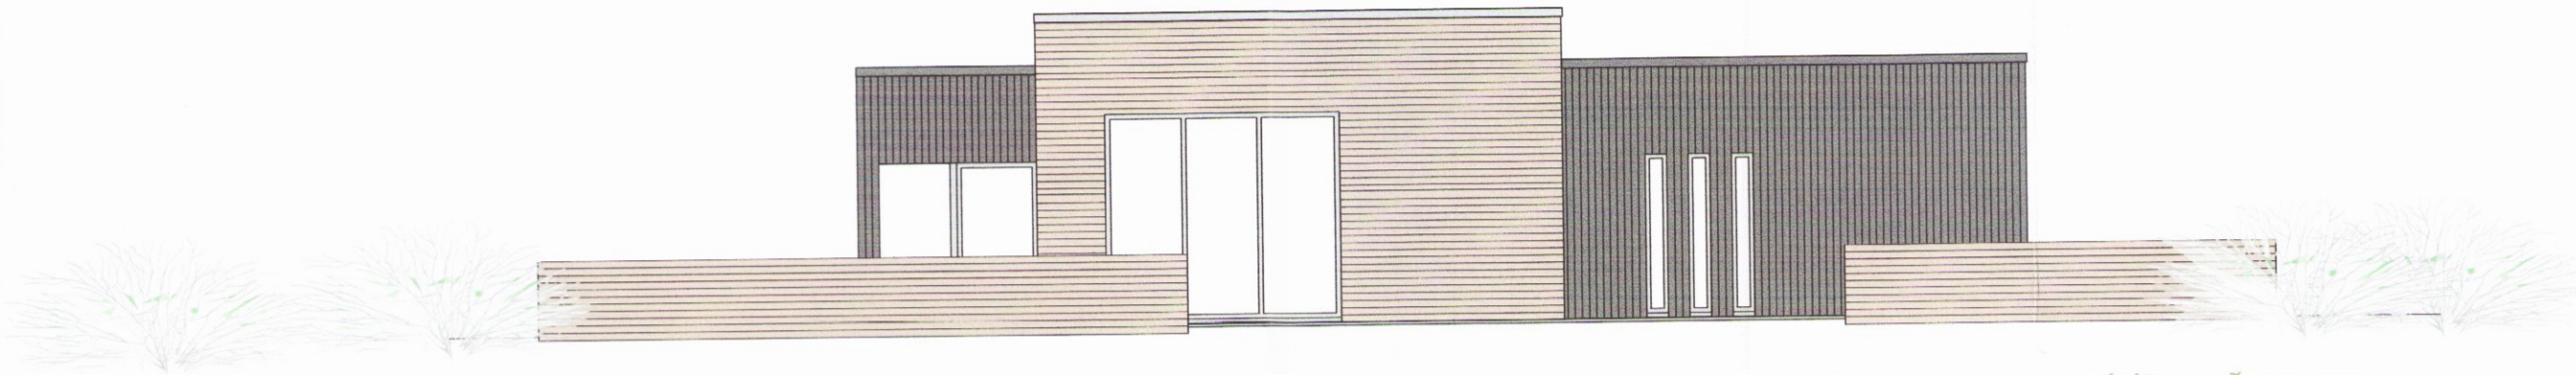


útlit suð austur

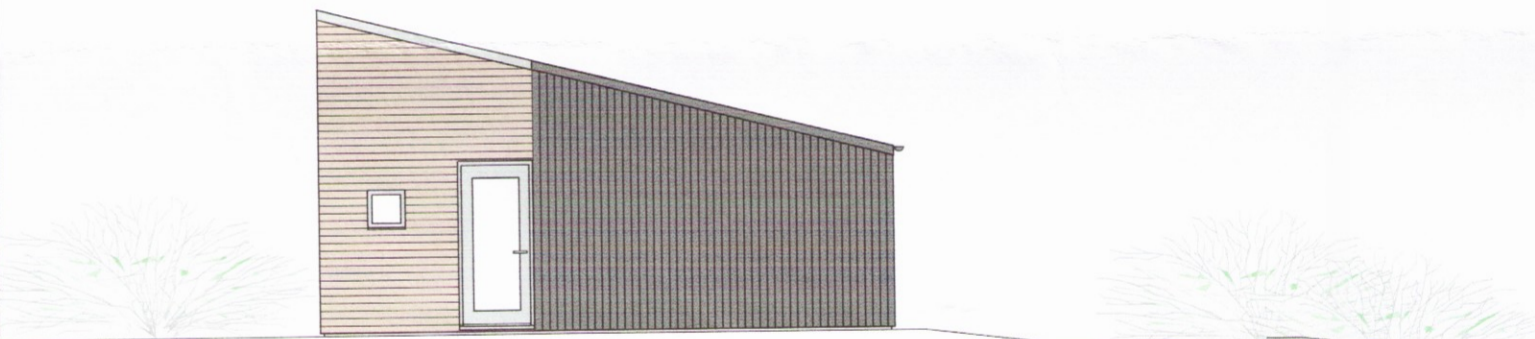

útlit norð austur

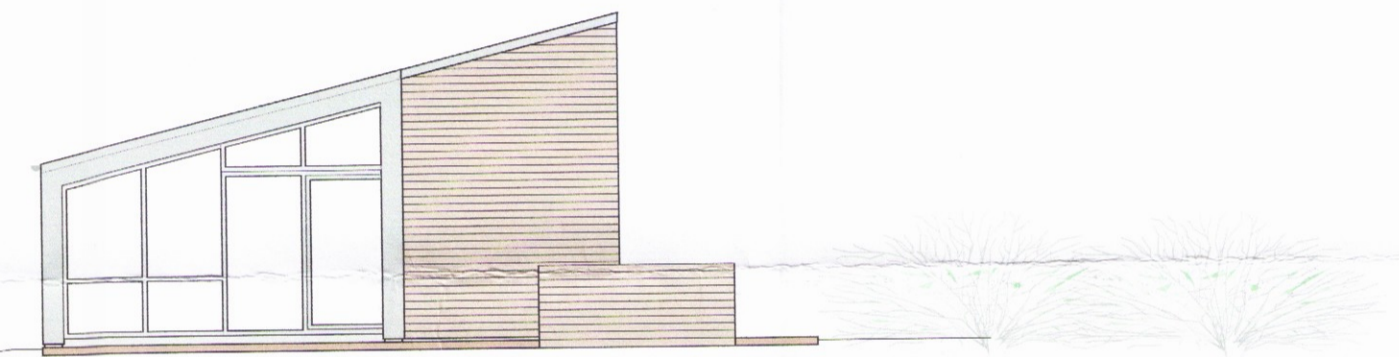

útlit suð vestur

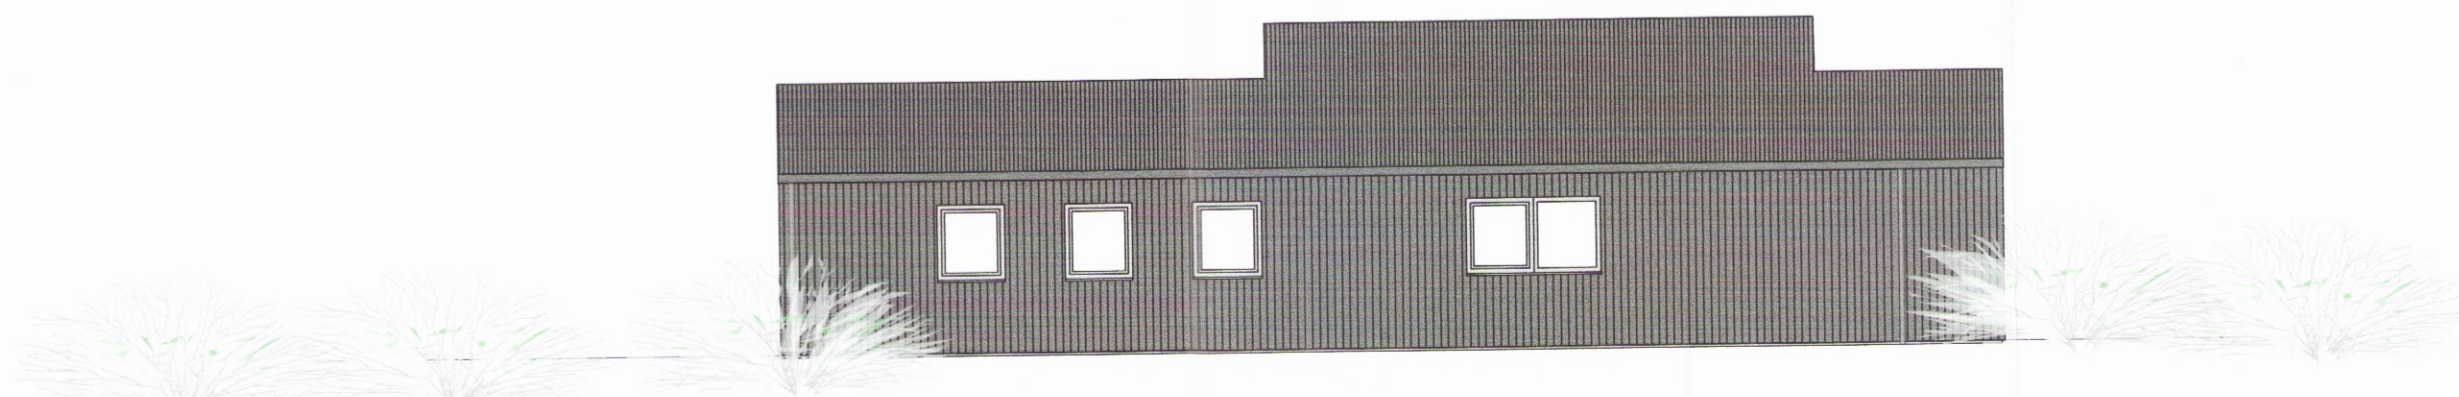

útlit norð vestur

Kerbyggð 9 í Grímsnesi, landnr. 224179

Útlit.	Dagsetning	26 janúar 2017
	Kvaði	1:100
Verknúmer	Teiknúmer	Breyting
16-03	A03	
Stærð uppdrætt		A2

Arkitektar:
 Guðríður Inga Sigurjónsdóttir 030159-4979

Guðríður Inga Sigurjónsdóttir

studiohringur
 inga sigurjóns arkitekt fai

Tjarnargata 10, 101 Reykjavík sími og fax: 5626163, gsm: 8246163

1283