



Umhverfis- og tæknisvið Uppsveita  
**Samþykkt**  
 23. jan. 2019  
 Byggingarfulltrúi

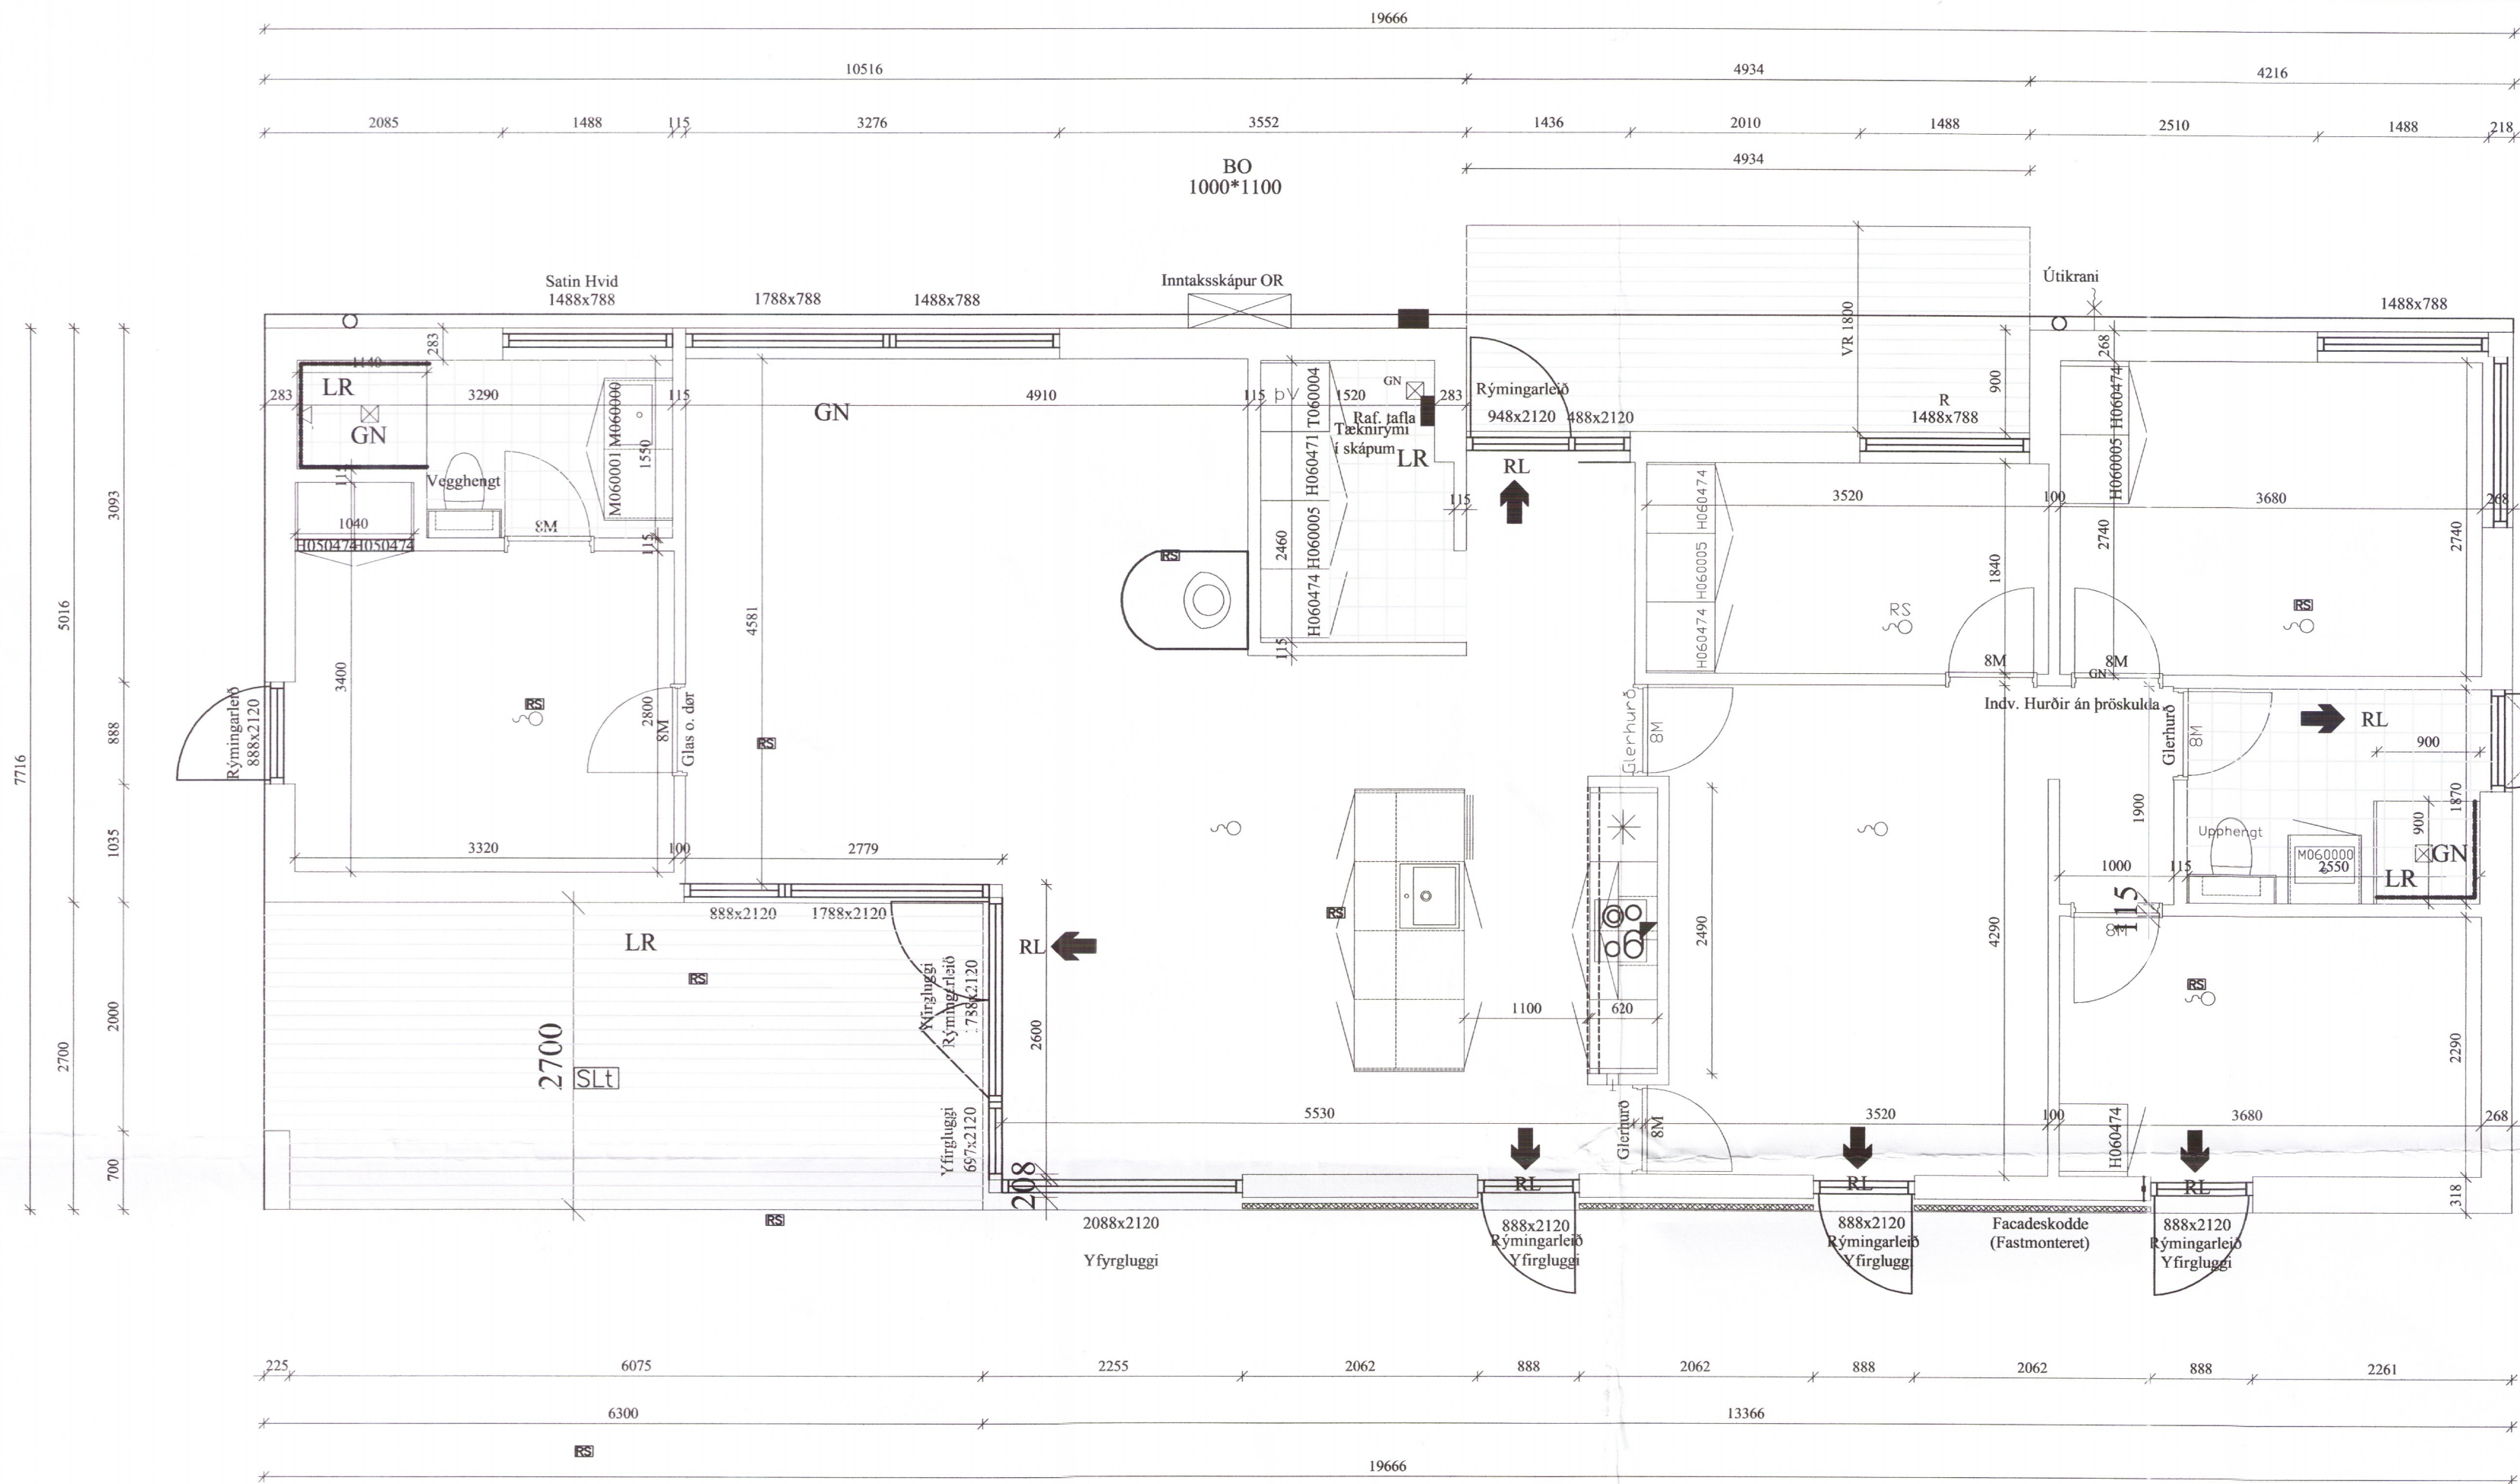

**GRUNNMYND**

Mkv: 1/50

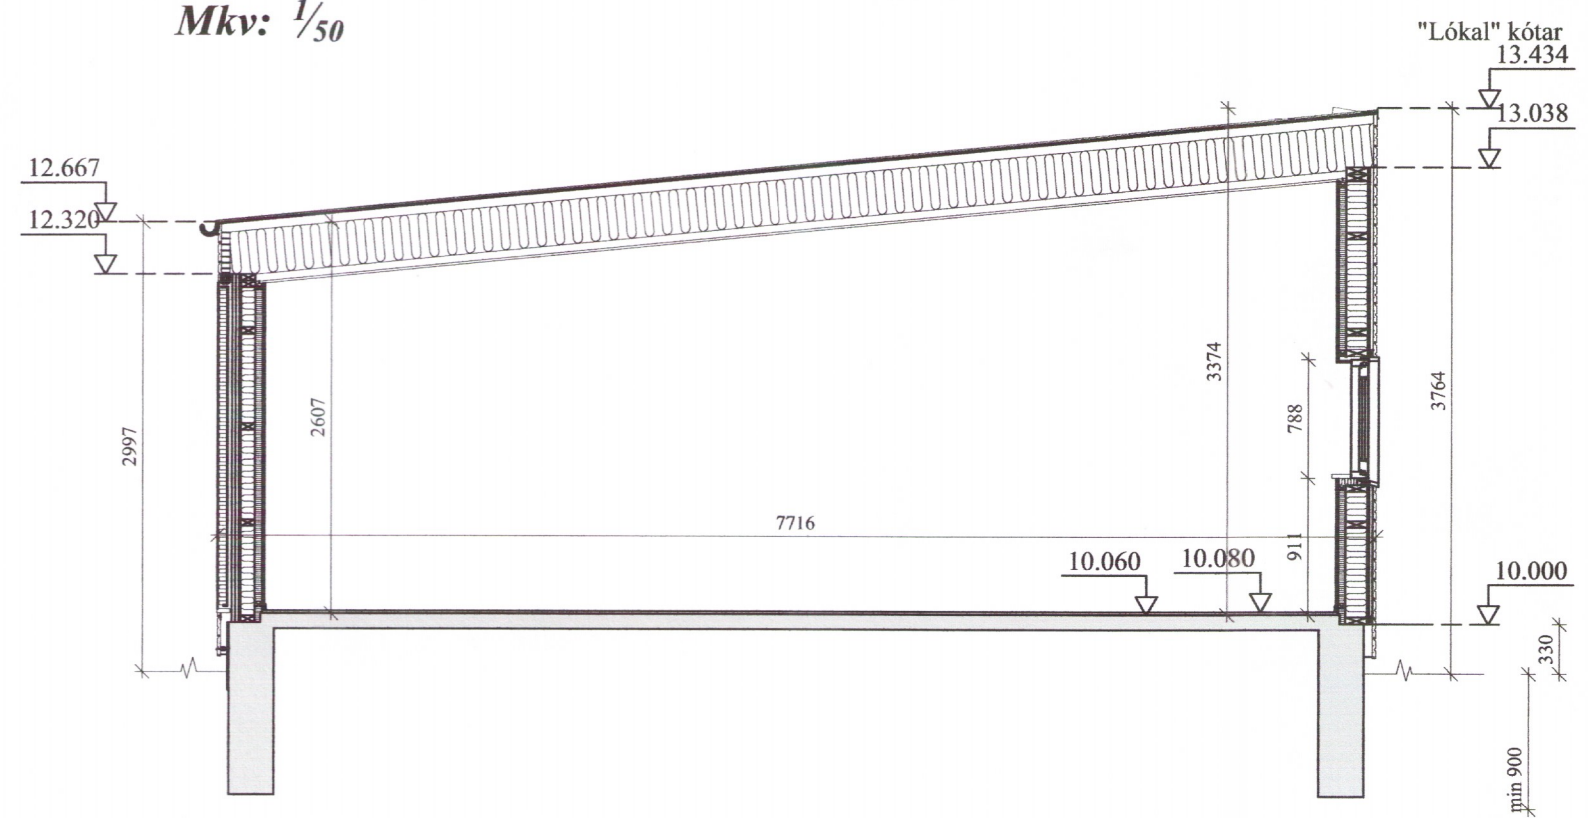

**SKURÐMYND**

Mkv: 1/50

**MERKINGAR:**

- RL ↑ Merkir rýmingaleið
- 600x1250 BO ↑ Merkir björgunarpur sem er að stærð t.d. 600mm x 1250mm og er í hæð >1.2 m frá neðribrún björgunarpur að gólf
- RS ○ Merkir reykskjarni
- LR Merkir lofttræst
- GN Merkir gólfniðurfall

Unnið í samvinnu við EBK.



C:			
B:			
A:			
nr.	Dags.	Af.	Breyting
Frumstærð blaðs A2			
<b>AL - HÖNNUN EHF</b>			
c/o Runólfur Þ. Sigurðsson Byggingateknifir B.Sc. Stílholti 16-18, 300 Akranesi Kt: 090157-2489 S: 431-3441 ; 862-9933 ; Fax 431-3442 Netfang: runolfursig@simnet.is			
Verkhæiti:			
<b>SUMARHÚS, SMÍÐATEIKNING</b>			
<b>HESTUR 45</b>			
Verkhæittur:			
<b>SÉRUPPDRÁTTUR GRUNNMYND</b>			
Dags. 08.10.18	Nr. 18169	Y 110	
Hanna?: R.P.S.	Teikn: R.P.S.	Ath:	Mkv: 1:50 og 1/20
Samþ. <i>Runólfur Þ. Sig.</i>			Kt: 090157-2489