



Kerbyggð 5.


Skipulags- og byggingarfulltrúi Uppsveita bs.
Samþykkt
 01 FEB. 2017
Ami Pálsson
 Byggingarfulltrúi

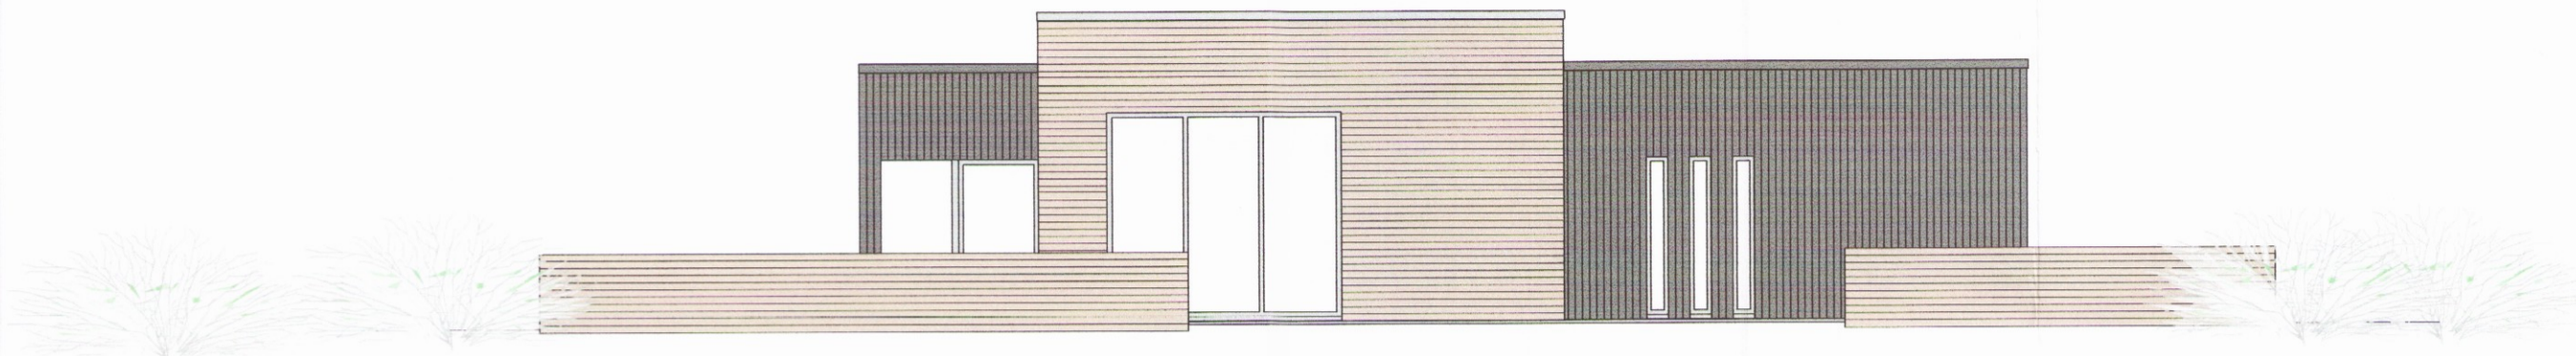


útlit suð austur

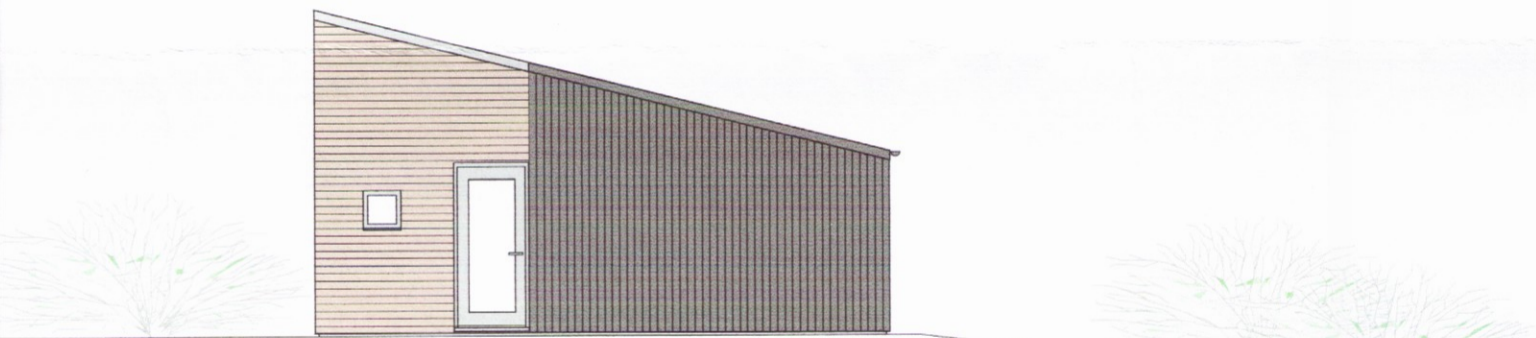

útlit norð austur

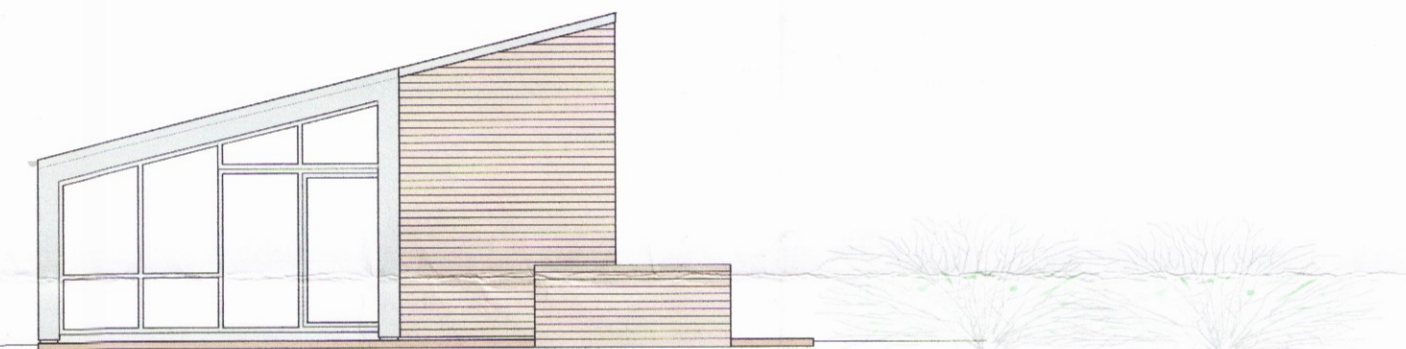

útlit suð vestur

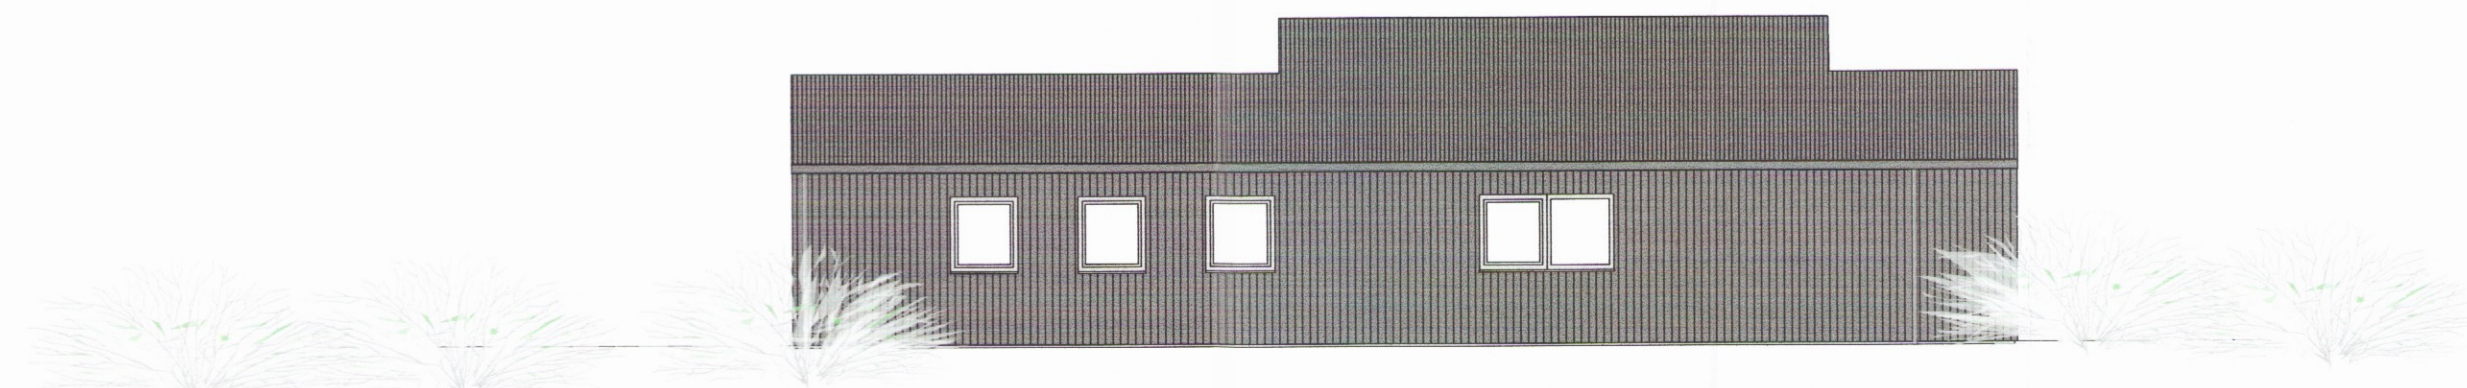

útlit norð vestur

Kerbyggð 5 í Grímsnesi, landnr. 224177

Útlit.	Dagsetning	26 janúar 2017	
	Kvaði	1:100	
Verknúmer	Teknínúmer	Breyting	Stærð uppdrættar
16-01	A03		A2

Arkitektar:
 Guðrún Inga Sigurjónsdóttir 030159-4979

Guðrún Inga Sigurjónsdóttir
 studiohringur

inga sigurjóns arkitekt fai

Tjarnargata 10, 101 Reykjavík sími og fax: 5626163, gsm: 8246163

17/16