


- Táknlykill:
- 0102 Númer noteininga
 - ← Gt Út og neyðarlýsing
 - rs Reykskynjararar
 - st Slökkvitæki
 - bo. Björgunarop
 - Stjórnstöð
 - brunaviðvörðunarkerfis
 - nf. Gólfniðurföll
 - lr. Loftfræsing
 - Norður píla

VR Miðhúsaskógur hús nr. 53

Stærðir mhl 53:	m ²	m ³
Botnplata:	59,7	46,8
Íbúð:	174,5	220,9
Geymsla:	174,5	645,7
Skemma samtals:	234,2	913,4

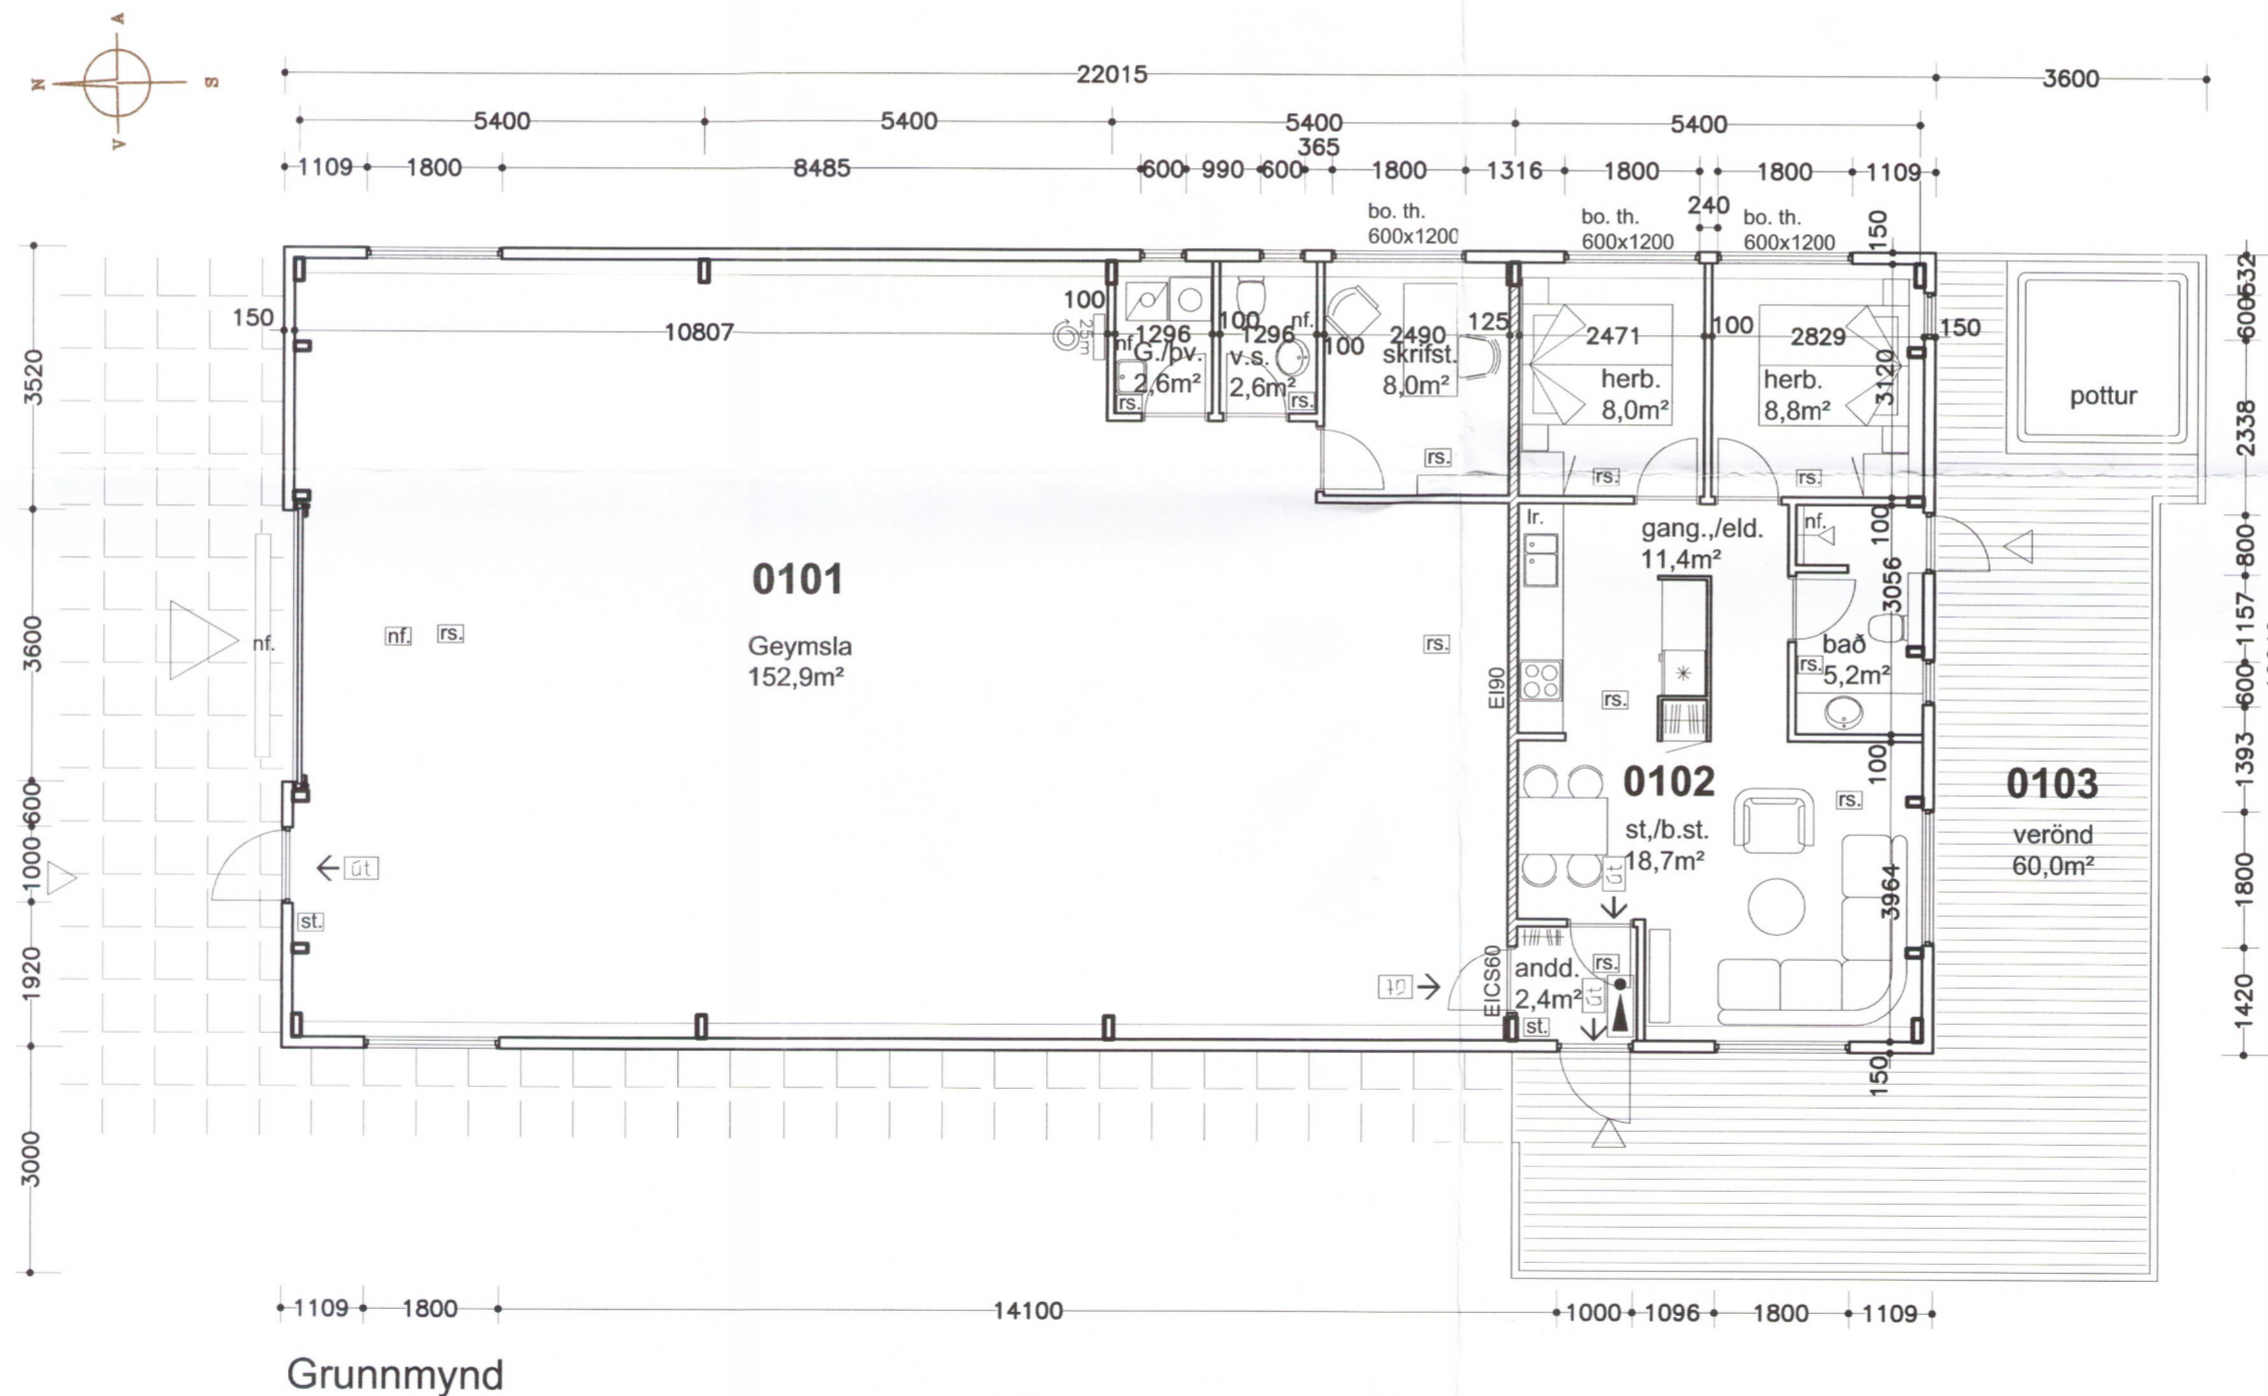

Breytingar dags.:	Skýringar
Verkheiti:	Skemma í landi Miðhúsa Bláskógarbyggð Matshluti 53
Verkbáttur:	Aðaluppdráttur Grunnmynd / Sneiðing
Mkv.: 1:100	Dags.: 18.06.2018
Útgáfa:	Breytt:
Hannað/ yfirf.:	IGP. Teikn. nr.: 1.2

Undirritun:
Ingi Gunnar
 1293-17

BYGGVIR ehf.

Hönnunar - og Tækniþjónusta
 Smiðjuvegi 11 200 Kópavogi
 Sími: 554 3523, gsm 897 3523, fax 554 3523
 netfang: ingi@byggvir.is
 Ingi Gunnar Þórðarson byggingafræðingur
 kt. 280453 - 3239