BURÐARVIRKI: Grunnmynd sökkla. 1:50.

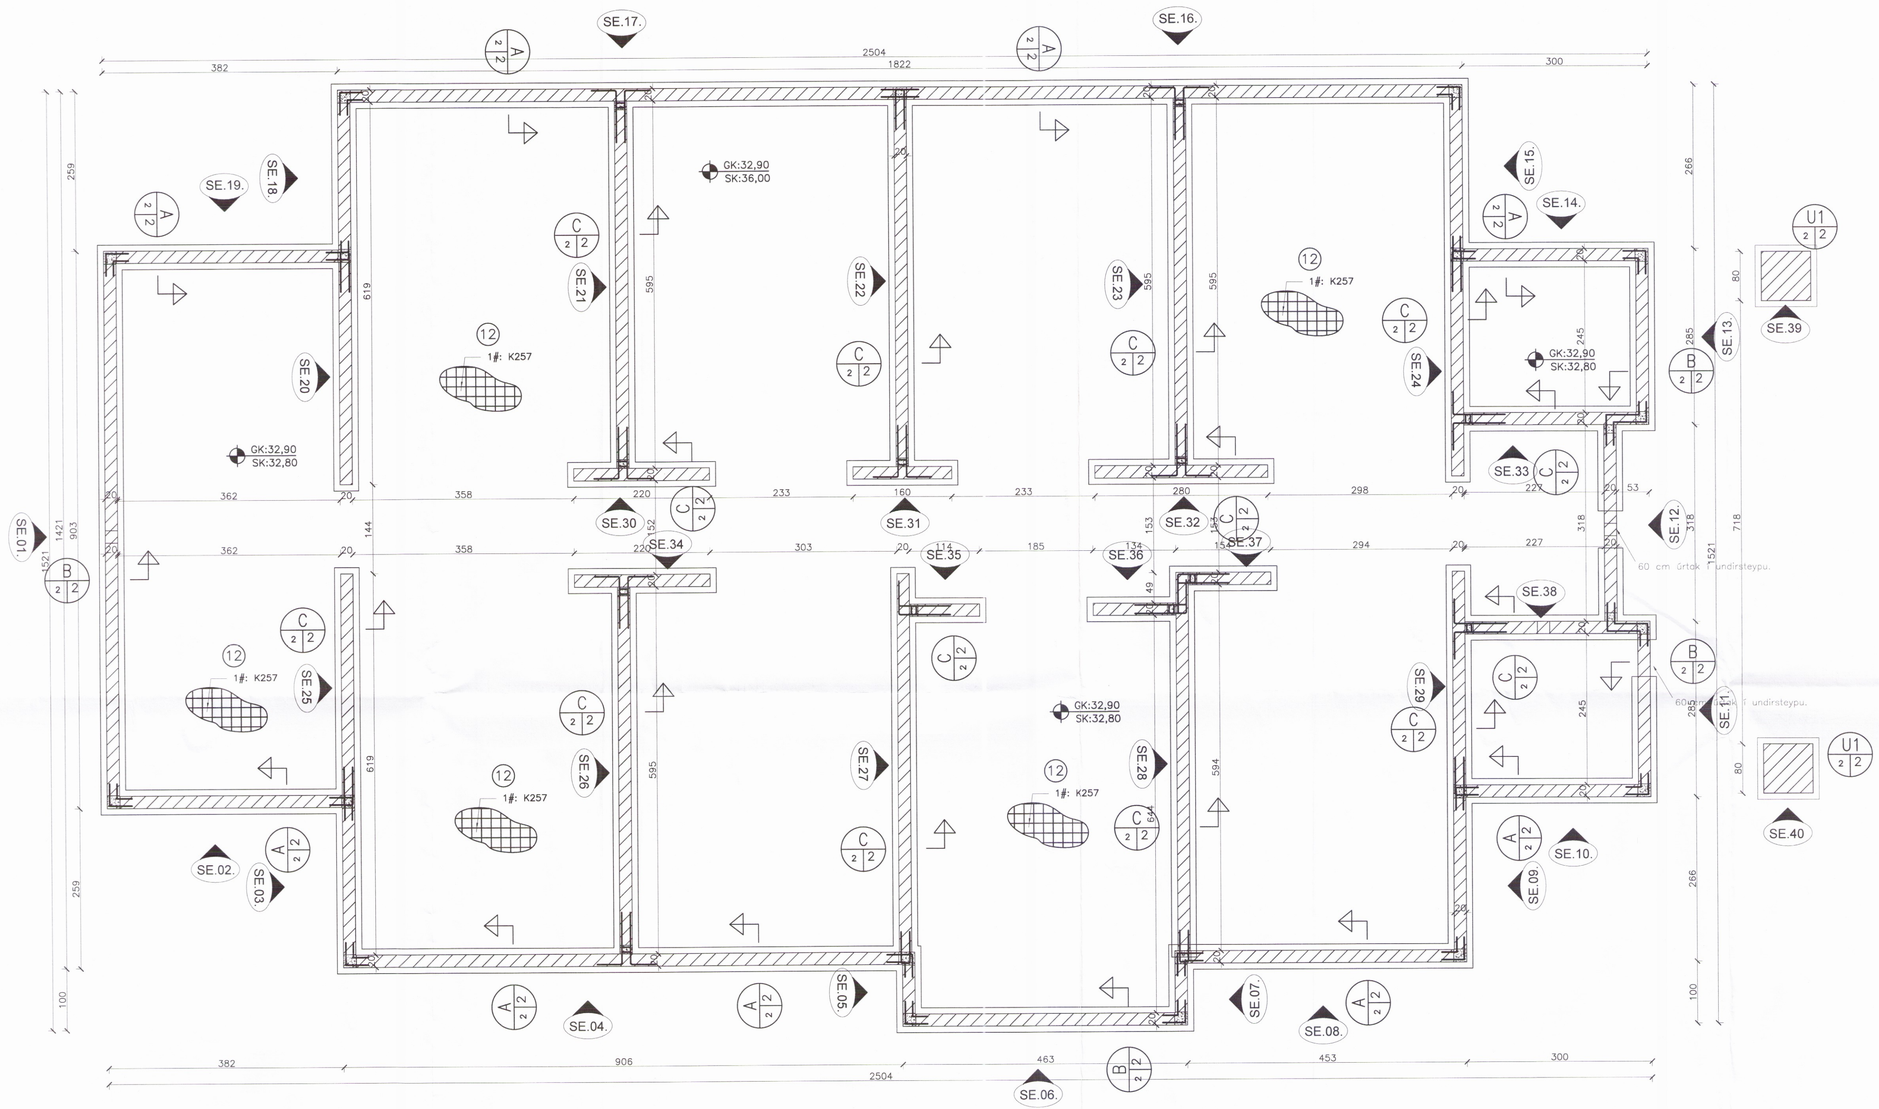

A Snið A–A. 1:20.

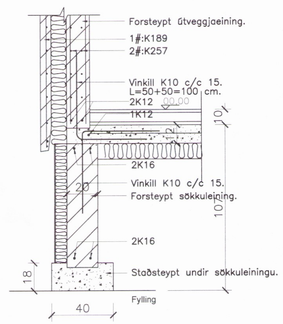

B Snið B–B. 1:20.

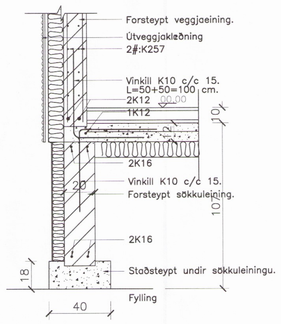

C Snið C–C. 1:20.

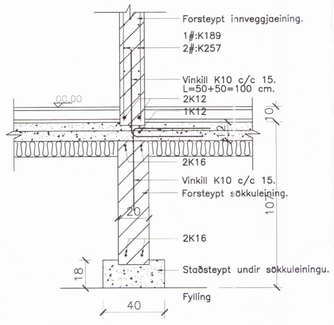

U1 Undirstaða U1. 1:20

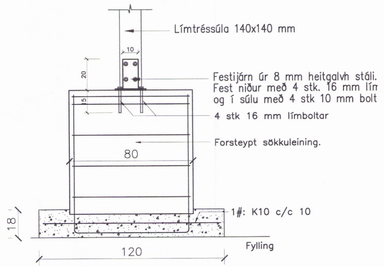

Skipulags- og byggingarfulltrúi Uppsveita bs.
Yfirfarið
03. apríl 2017
Byggingarfulltrúi

Breytingar:

TÓV
TEIKNISTOFAN ÓDINSTORGI, VERKFRÆÐISTOFA ehf.
Óðinsgötu 7
101 Reykjavík
Netfang: gusti@to.is
Sími: 510 2210

Verkefni: ÁSBORGIR 7, 801 SELFOSSI

Heiti: BURÐARVIRKI: Grunnmynd sökkleininga

f.h. TÓV: VÍFILL ODDSSON kt. 101237-3629 VERKFRÆÐINGUR FVFÍ – FRV
GÚSTAF VÍFILSSON kt. 231163-5069 VERKFRÆÐINGUR FVFÍ
KRISTJÁN S. GUÐMUNDSSON kt. 070254-5819 VERKFRÆÐINGUR FVFÍ

Áritun aðalhönnuðar:

M. 1:50,1:20
R. G.V.
T. G.V./I.V.
Dags. Mars 2017. Nr. 1669-1-2

1296