


FRÁRENNSLI: Afstöðumynd. 1:50.

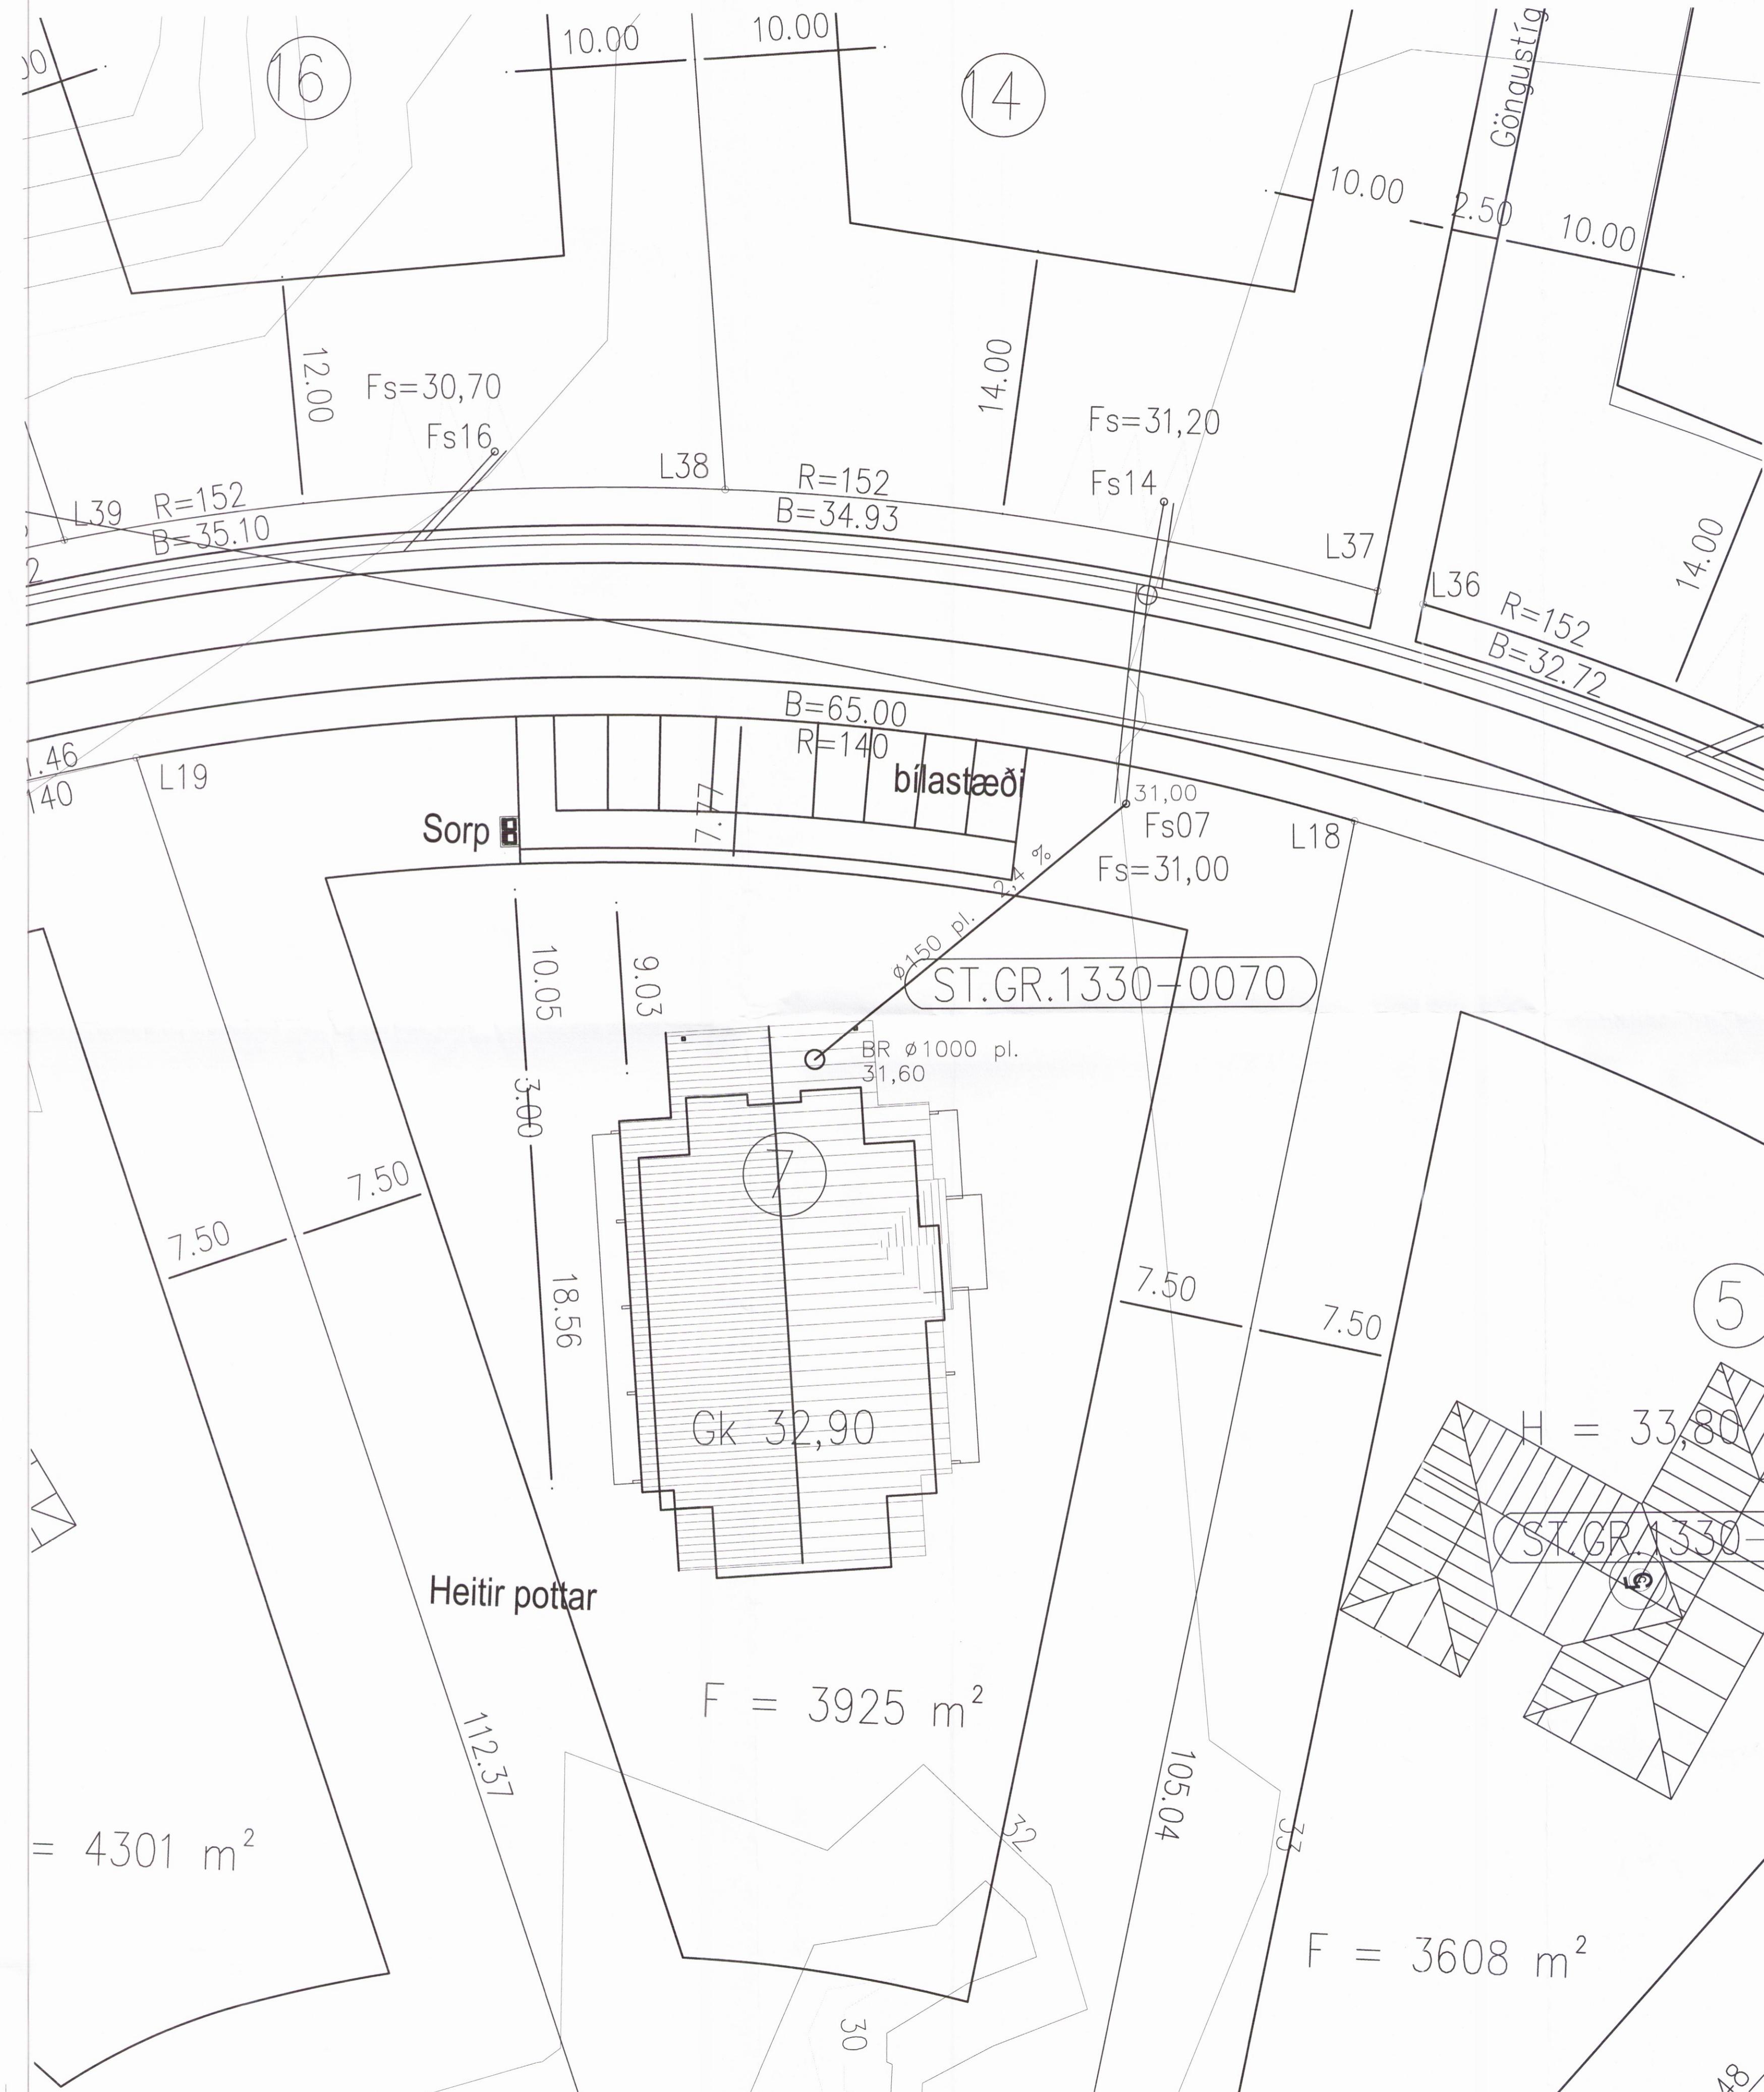

SKÝRINGAR:

ALMENNNT:

Pípusterðir eru í mm, hædatölur (kötar) í m, en önnur ónefnd mál í cm.
Sterðir á pípum er innra þvermál.
Uppgefnar hædatölur (kötar) á lögnum eru í rennslisbotni (þ.e. innri botn rörs.).
Efni, frágangur og öll vinna skal vera í samræmi við holresareglugerð og íslenskan staðal IST 65 um frárennslislagnir.
Sé um útboðsverk að reða vísat einnig til verklýsingar.

Sérstaklega skal hér nefnt að 15 cm undir og kringum allar lagnir skal vera steinlaus sandur.
Til hlíðar við og ofan við jarðvatnslagsnir komi drenmöl (þ.e. steinasterð 0.5–2.5 cm sjávarnúið ef notuð eru plaströrr). Sé um kjallara að reða skal nota vatnshleypta grús upp undir yfirborð.
Sé um útboðsverk að reða, telst söndun svo og öll önnur jarðvinnna með jarðvinnulið útboðsins, nema annað sé tekið fram.

PIPUR Í GRUNNI:

- Táknar skóplögnum.
- Táknar regnvatnslögnum, pökkuð.
- Táknar regnvatns- og jarðvatnslögnum, hálpökkuð lögnum.
- Táknar jarðvatnslögnum, ópökkuð lögnum.

EFNI Í LÖGNUM:

- ST Táknar steinsteyptar pípur (múffa fyrir gummíhringi eða hamp og múrlögum).
- P/PL Táknar plastpípur (PVC, PEH eða öðrum viðurkennum efnum).
- J Táknar pottpípur.

Frárennslislagnir innan húss skulu vera hljóðdempandi PP lagnir skv. staðli DIN 19560 og DIN 4102 B2 og með múffutengingum.

Frárennslislagnir innan í grunni skulu vera PVC plastlagrir.
Frárennslislagnir utan húss skulu vera bykkveggja
PP lagnir skv. staðli EN 13476 og með múffutengju. Lagnir skulu vera af stífléika SN8 nema annað sé tekið fram.

BRUNNAR:

- BR Táknar brunnur (þvermál og efni tekið fram). Brunnar sterri en Ø600 skulu vera með keilu efst.
Brunnar á skóplögnum skulu vera með botnrásunum (ísteypit rör eða steyptar rásir).
Brunnar á regnvatnslögnum skulu vera með minnst 20 cm sandfangi undir útrennsliskóta.

LH(ST) Táknar lokhæð á steinsteyptu loki.

LH(J) Táknar lokhæð á steypujárnsloki.

TÁKN Á TÆKJUM:

- STN (Stofn) Táknar frárennslistofn.
- EV Táknar eldhúsvask.
- SV Táknar skolvask (restivask).
- UV Táknar uppbottavél.
- ÞV Táknar þvottavél.
- HL Táknar handlaug.
- BK Táknar baðker.
- STB Táknar sturtubotn.
- BI Tákknar skolskái.
- VS() Táknar vatnssalerni
(s) s-vatnslás, (p) p-vatnslás, (v) v-vegghengt.
- GN Táknar gölfniðurfall.
- GNH Táknar gölfniðurfall með hliðarinntengingu.
- ÚT Táknar útloftun af stofni.
- ÞN Táknar þakniðurfall.
- SN Táknar svalarniðurfall.
- NF Táknar niðurfall með 20x20 cm göturist.
- NLF Táknar niðurfall af lóð með Ø250 mm rimlarist.
- ÖNF Táknar öryggisniðurfall (lyktarlaust).



Breytingar:



Verkefni: ÁSBORGIR 7, 801 SELFOSSI
Heiti: Frárennli: Afstöðumynd og almennar skýringar

f.h. TÓV: VÍFILL ODDSSON
kt. 101237-3629
GUSTAF VÍPSSON
kt. 331163-5069
KRISTJÁN S. GUDMUNDSSON
kt. 070254-5819
VERKFREDINGUR
FVF – FRV
VERKFREDINGUR
FVF
VERKFREDINGUR
FVF

Aritun aðalbíðunarsíða: *Chacha-61*
M. 1:50
R. G.V.
T. G.V./I.V.
Dags. Mars 2017. Nr. 1669-2-1
1300