FRÁRENNSLI: Grunnmynd sökkla. 1:50.

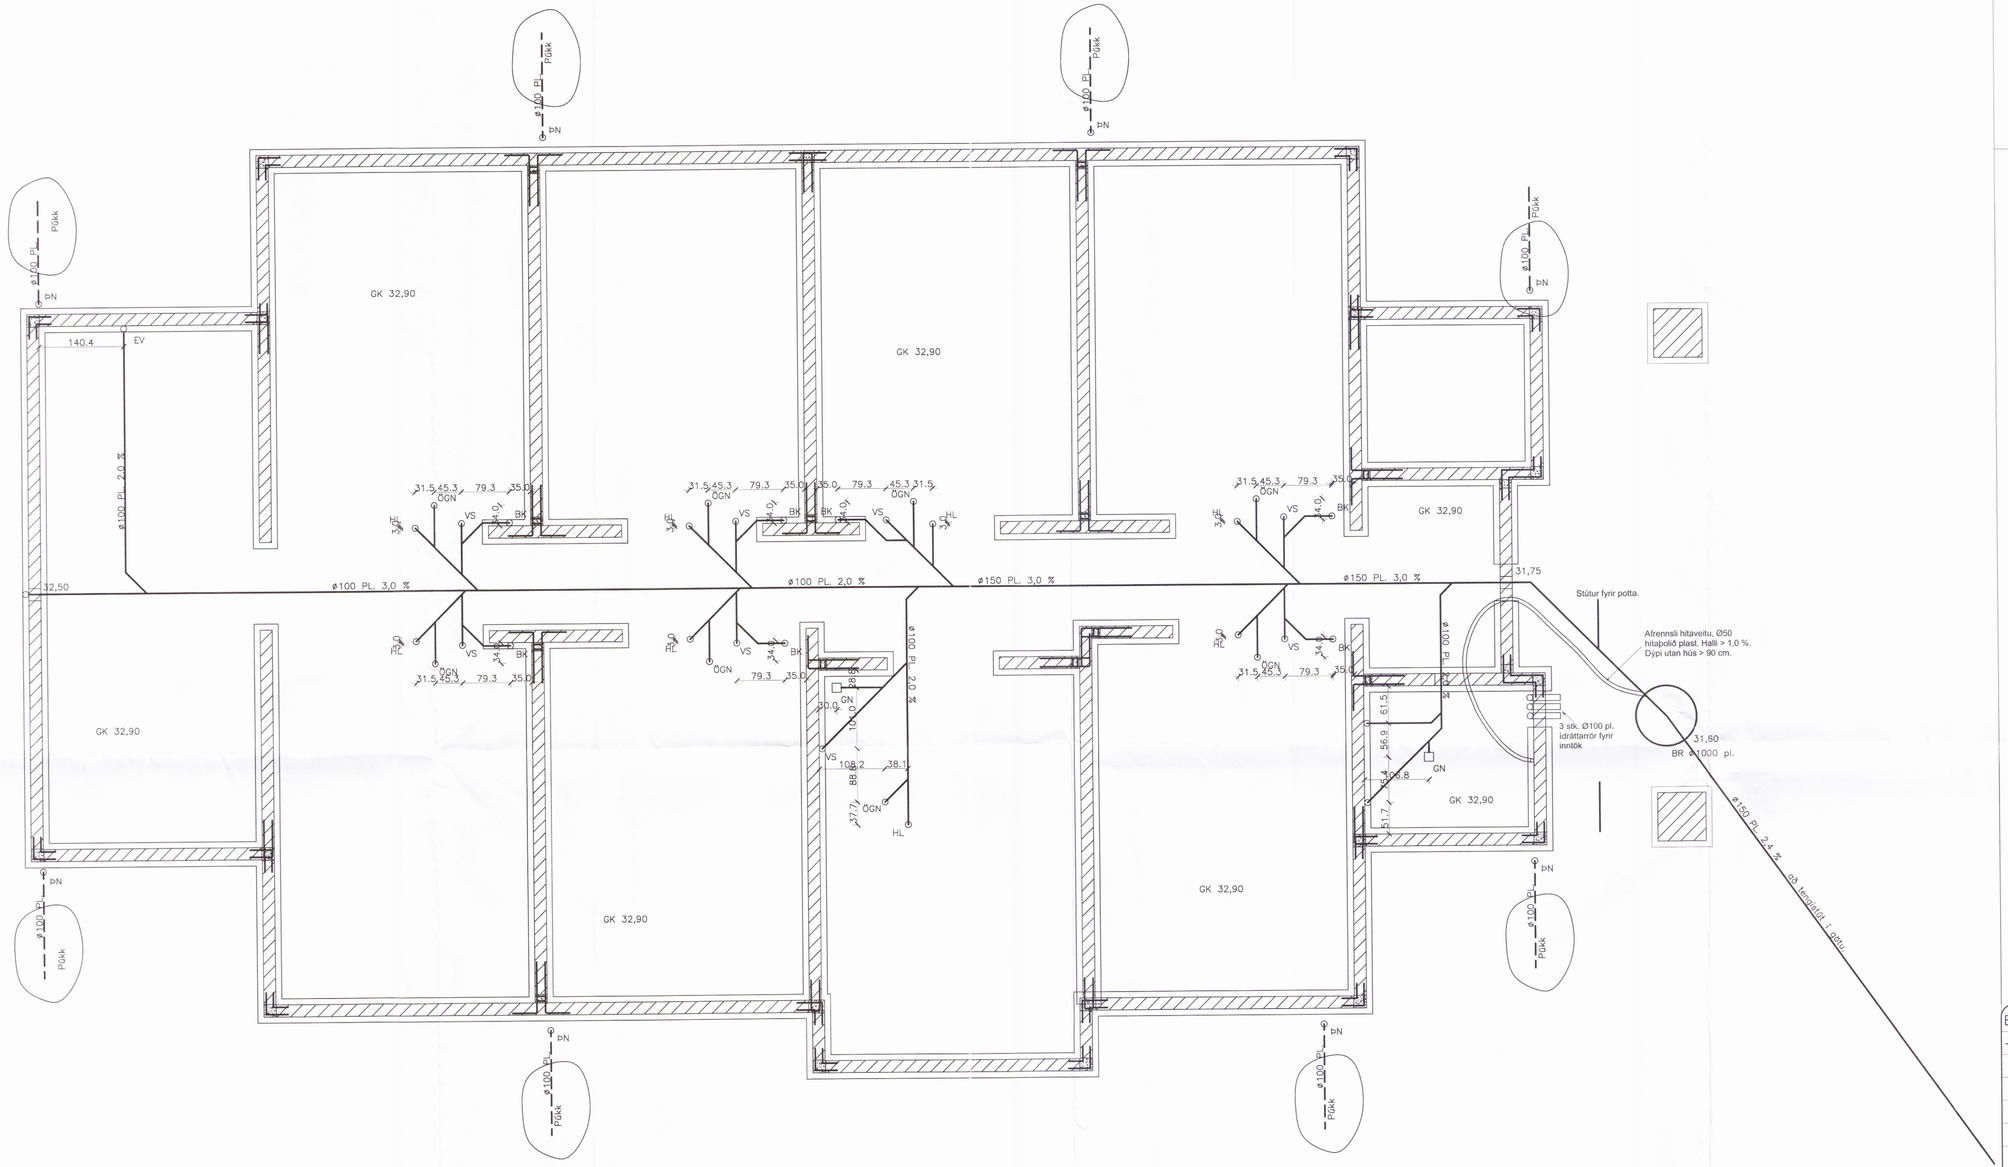

Sérmynd af þakniðurfalli í jörð. 1:20.

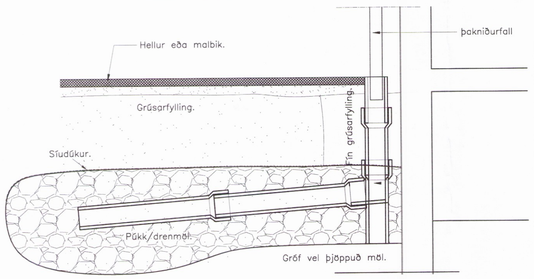

Skipulags- og byggingarfulltrúi Uppsveita bs.
Yfirfarið
03 apríl 2017
Byggingarfulltrúi

Breytingar:
–

TÓV

TEIKNISTOFAN ÓÐINSTORGI,
VERKFRÆÐISTOFA ehf.

Óðinsgötu 7
101 Reykjavík
Netfang: gusti@to.is
Sími: 510 2210

Verkefni: ÁSBORGIR 7, 801 SELFOSSI

Heiti: Frárennsli: Grunnmynd sökkuls

f.h. TÓV: VIFILL ODDSSON kt. 101237-3629 — VERKFRÆÐINGUR FVFÍ – FRV
GÚSTAF VEIGSSON kt. 231163-5069 — VERKFRÆÐINGUR FVFÍ
KRISTJÁN S. GUÐMUNDSSON kt. 070254-5819 — VERKFRÆÐINGUR FVFÍ

Áritun aðalhönnuðar:

M. 1:50
R. G.V.
T. G.V./I.V.
Dags. Mars 2017. Nr. 1669-2-2

13a