
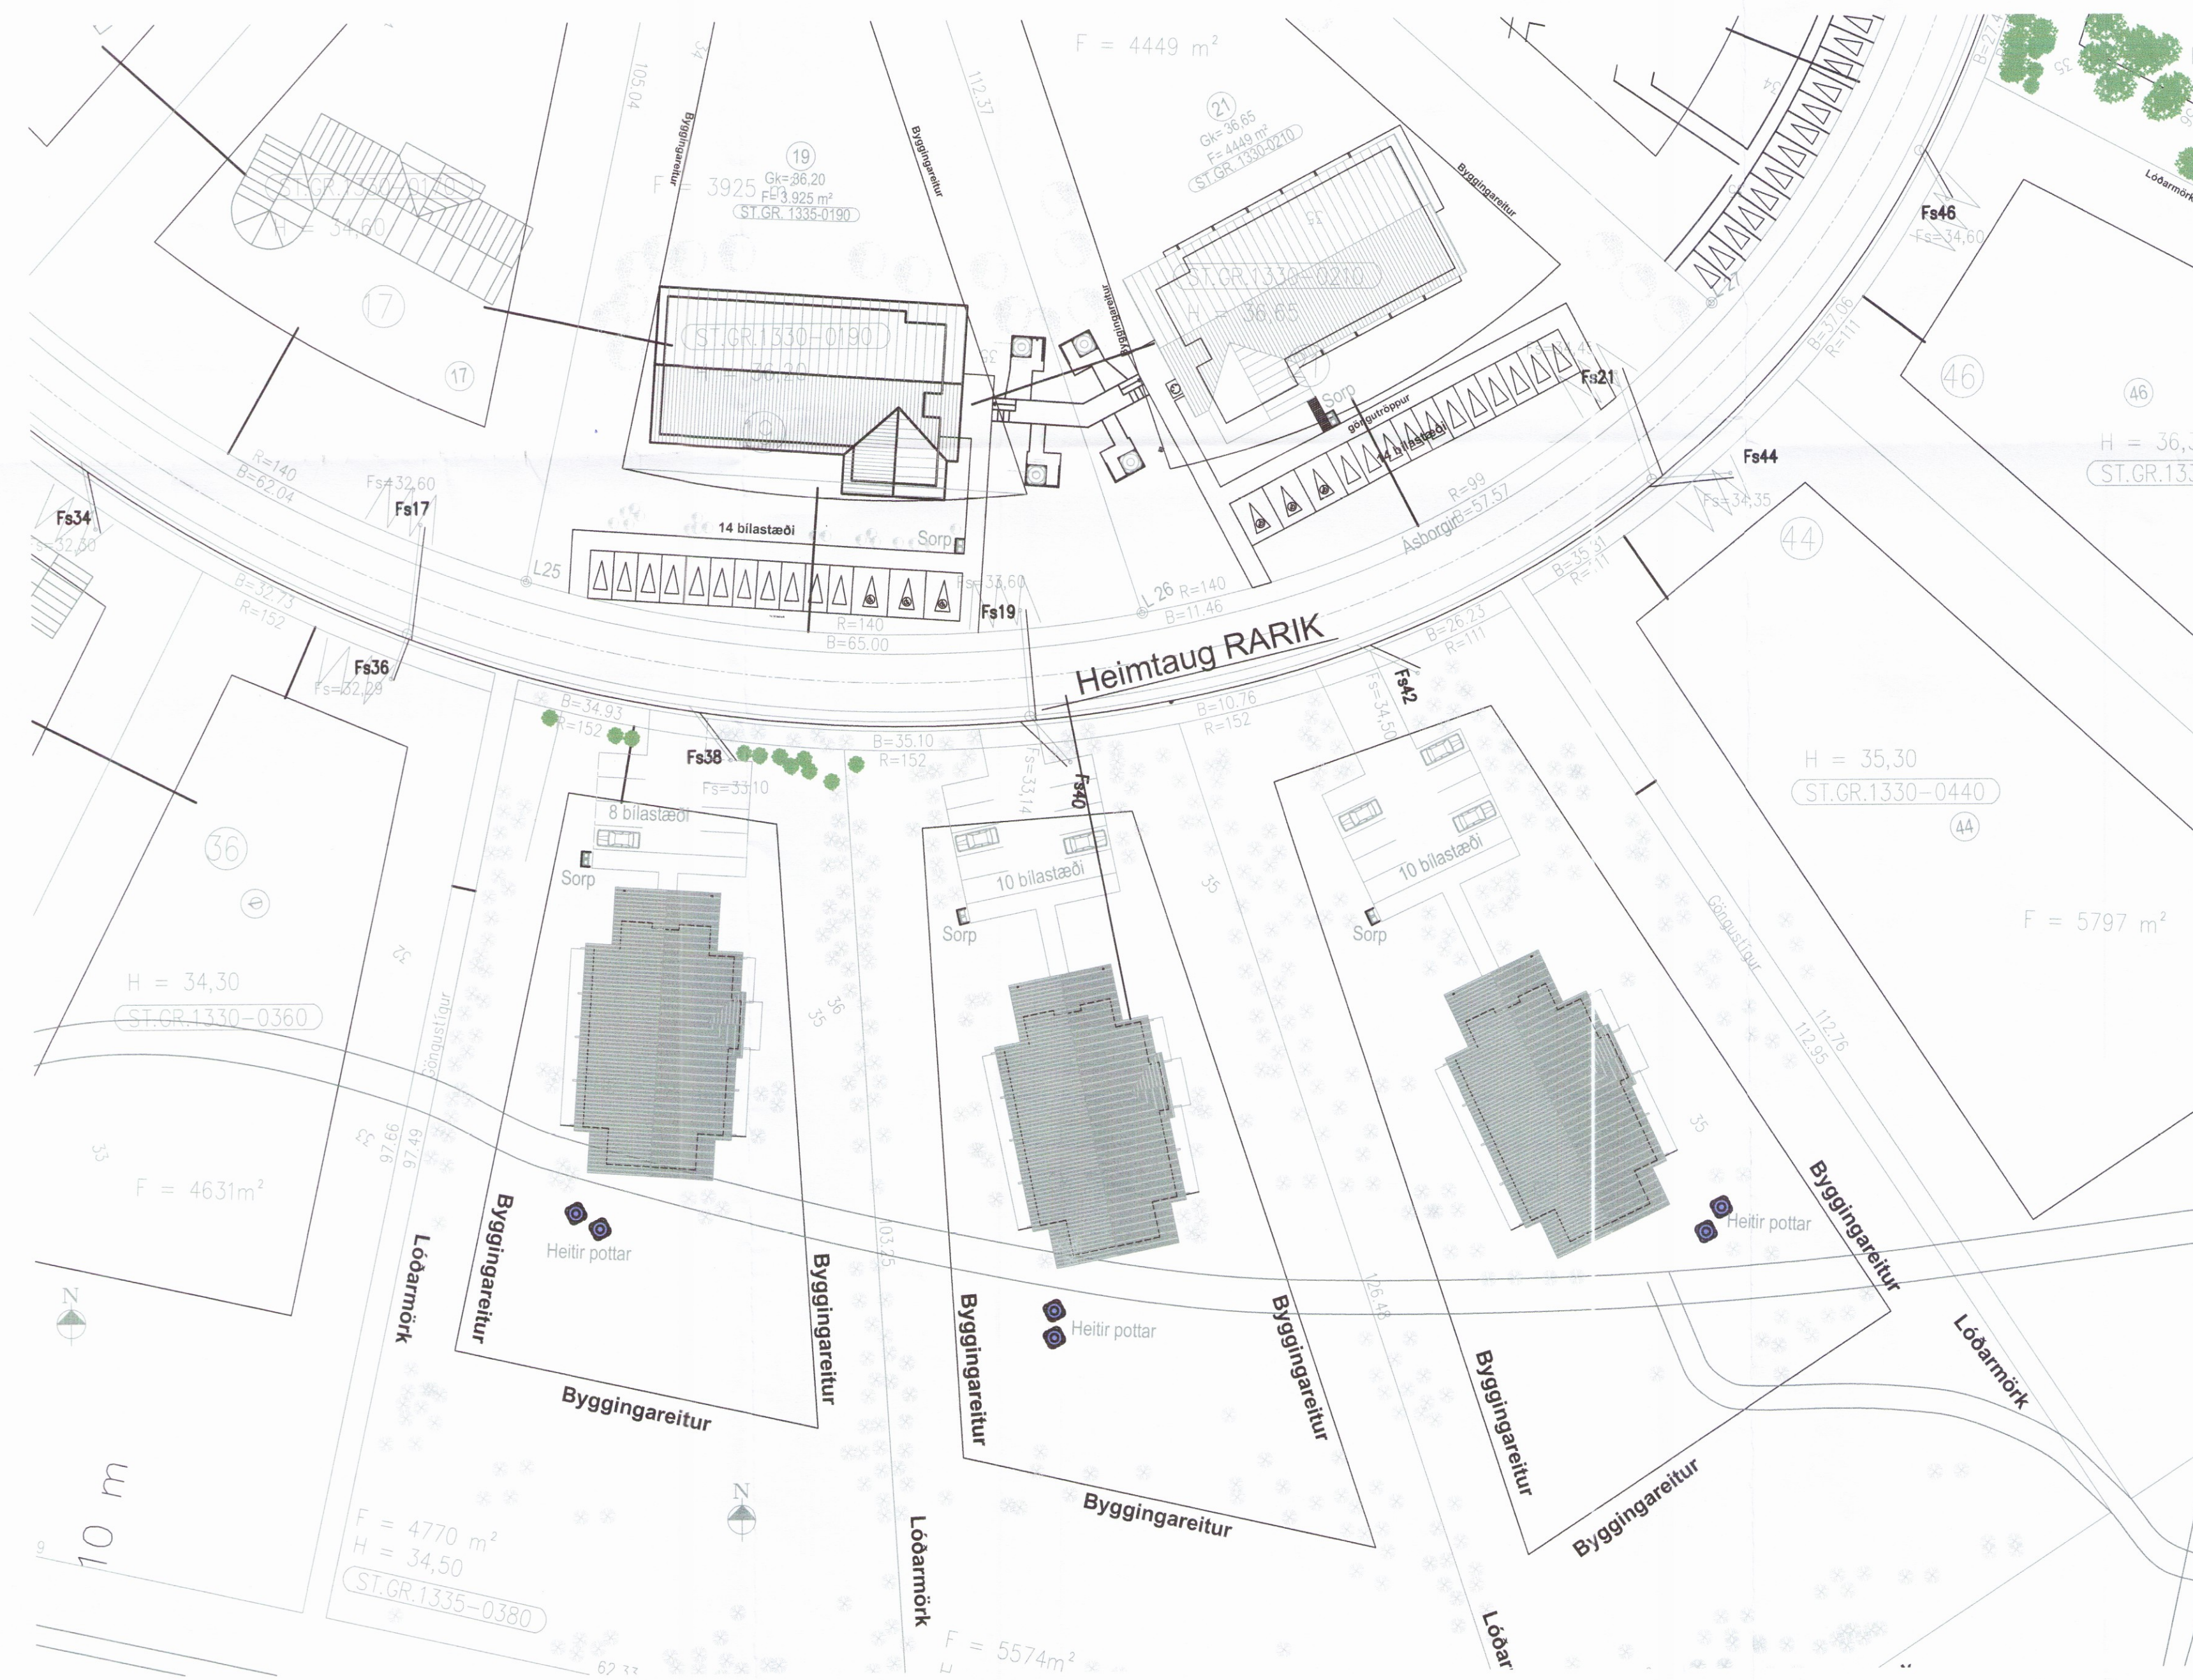



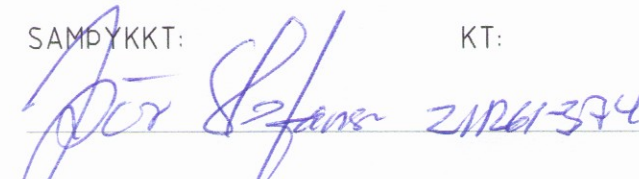
SKÝRINGAR

- ÖLL RÖR ERU ϕ 16 mm OG ÍDREGIN 1,5 mm VÍR².
- HÆÐ ROFA FRÁ FULLFRÁGANGNU GÓLFI ER 1100 mm.
- HÆÐ LÁGSPENNU- OG SMÁSPENNTENGLA FRÁ FULLFRÁGANGNU GÓLFI ER 200 mm.
- HÆÐ TENGLA Í ÞAÐI, DVOTTAHÚSI, WC OG BÍLSKÚR SKAL VERA 1100 mm.
- ÖLL MÁL ERU Í MILLIMETRUM.
- MÁLSTRAUMUR ROFA SKAL VERA 10 A OG TENGLA 16 A.
- HÆÐIR ERU MIÐAÐAR VIÐ FULLFRÁGANGIN GÓLF OG MIÐJA DÓS.
- HÆÐ TENGLIS VIÐ ROFA SKAL VERA SÚ SAMA OG ROFANS.
- GREINAR ERU EKKI SÝNDAR Í ÖLLUM TILVIKUM AD TÖFLU, EN ERU ÞÁ MERKTAR VIÐKOMANDI TÖFLU. DÆMI: T,1 ER GREIN 1 FRÁ TÖFLU T.
- BEITA SKAL NÚLLUN OG LEKASTRAMSRÖFVÖRN SEM SNERTISPENNVÖRNUM.
- TAFLA T1, ER ADALTAFLA STAÐSETT Í ÞVOTTI
- TAFLA T1, SKAL VERA U.Þ.B. H x B x D 1000 x 800 x 150.
- HÆÐ AÐ MIÐJU TENGLA YFIR ELDHÚSBORÐI 1000 mm.
- ÖLL RÖR FYRIR FJARSKIPTATENGLA SKULU VERA 20 mm.
- SPENNAR FYRIR HALOGENJÓS SKULU VERA TÖFLUDIMMAR STÝRT MED ÞRÝSTIROFUM
- DRAGA SKAL PLASTKAPAL AD ÚTILJÓSUM OG ÚTITENGLUM
- ÖLL TÁKN ERU TÁKNRÆN OG BER AD SAMRÆMA LAGNIR AD TÆKJUM OG EFTIR AÐSTÆÐUM OG EFTIR SÉRTEIKNINGUM
- HAFNA SKAL TIL HLIÐSJÓNAR MÁLSETTAR TEIKNINGAR ADALHÖNNUÐAR ÞEGAR MÆLT ER FYRIR DÓSUM OG VEGGJUM
- ÞAR SEM PÍPUR ERU LAGÐAR HLIÐ VIÐ HLIÐ Í LOFTUM EDA VEGGJUM SKAL HAFNA A.M.K. 30 mm BIL Á MILLI RÖR ÞANNIG AD STEYPA GETI RUNNID NIÐUR Á MILLI
- MÁLHLUTA LAGNA TÆKJA OG RAFBÚNAÐAR SKAL JARDBINDA VANDLEGA
- JARDBINDA SKAL PÍPUKERFI FYRIR HEITA OG KALDA-VATNSLÖGN. SKILA SKAL MÆLINGU AF JARDBINDINGUNNI OG SKAL HÚN UPFFYLLA KRÖFUR RAFVEITUNNAR

NEMA ANNARS SE GETID.

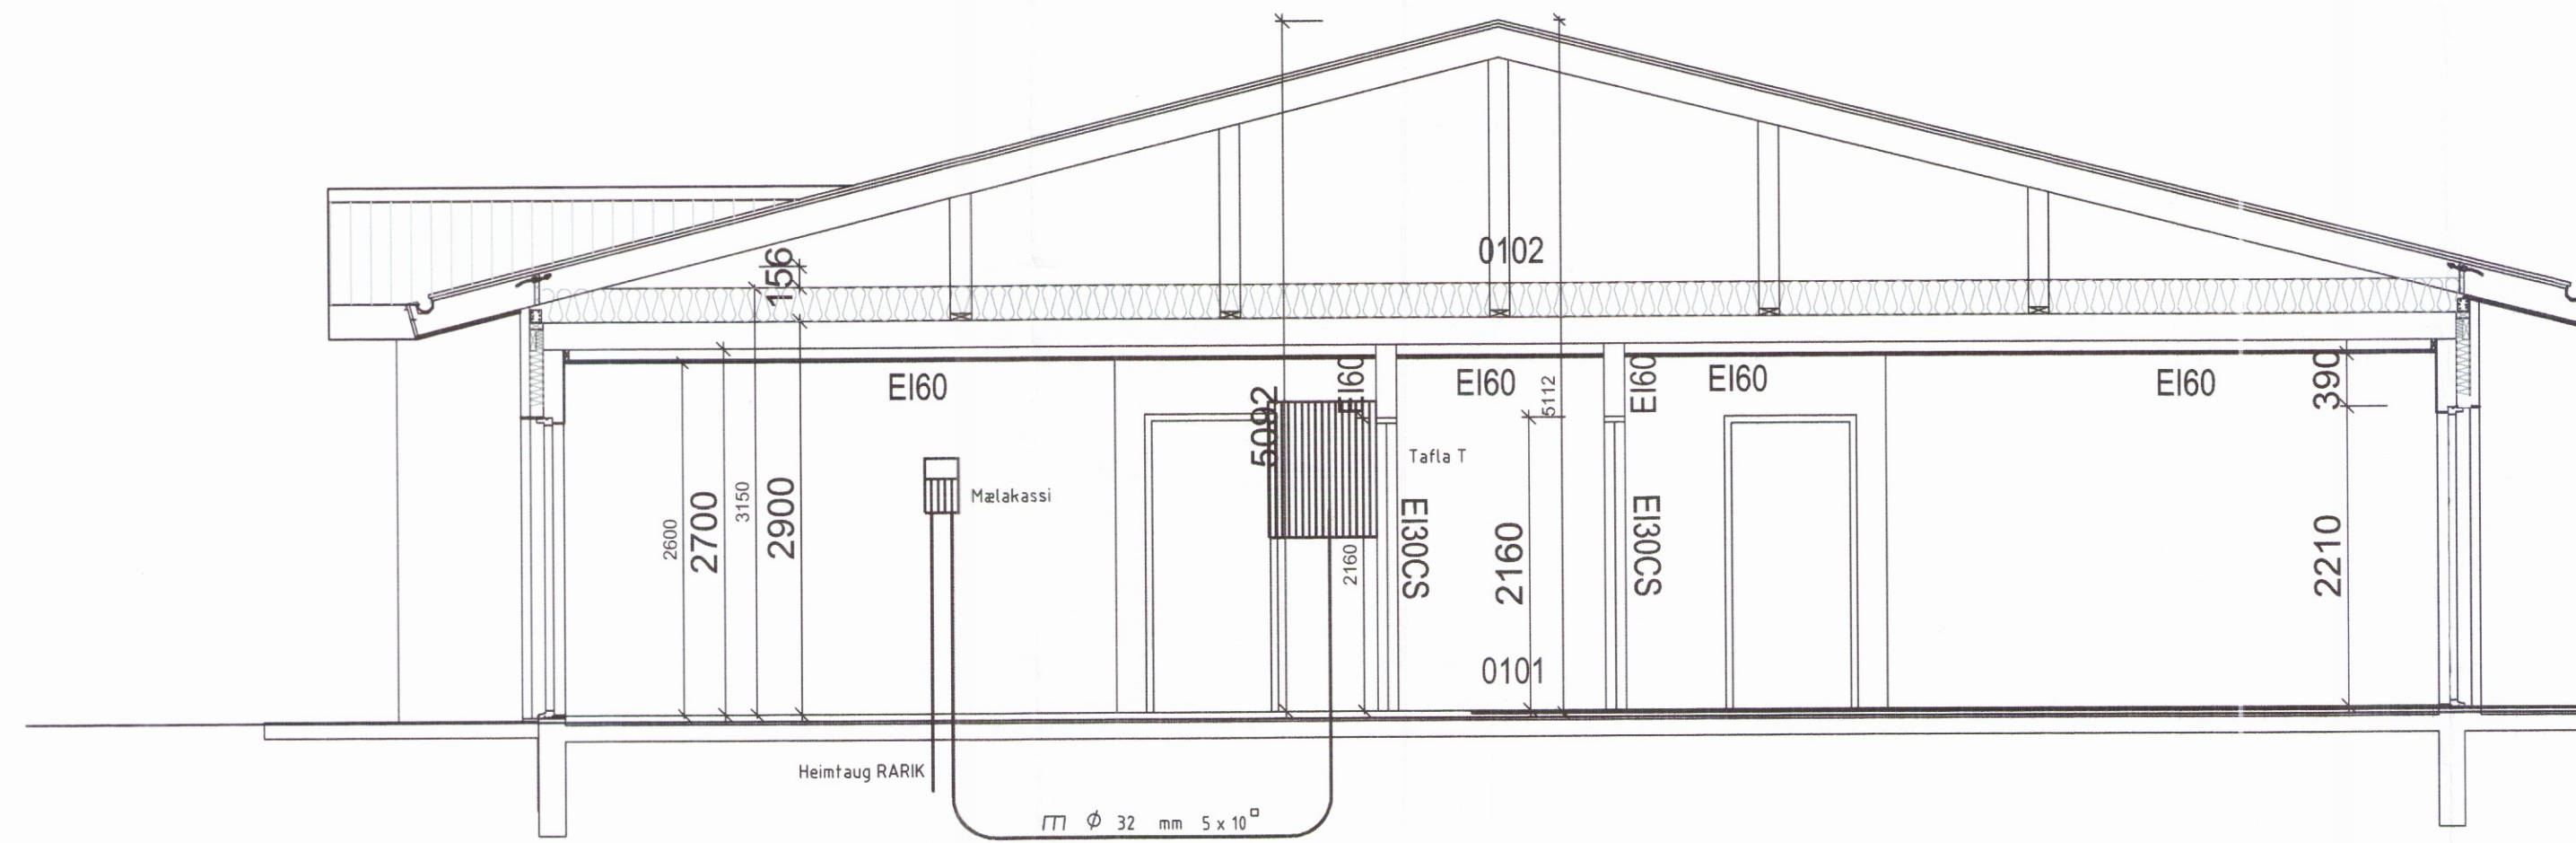

- | | |
|--|--|
| <ul style="list-style-type: none"> ☐ Jarðtenging ☐ Tvöfaldur tengill ☐ Einfaldur tengill ☐ Rofi ☐ Veggjós ☐ Loftljós ☐ Samrofi ☐ Tvöfaldur rofi ☐ Loftnetstengill ☐ Tafla / mælakassi ☐ Krossrofi ☐ Símatengill ☐ Hreyfiskynjari öryggiskerfi ☐ Reykskynjari ☐ Bjalla ☐ Handboði | <ul style="list-style-type: none"> ☐ Prýstirofi ☐ Ljósdeyfir ☐ Rör upp á næstu hæð ☐ Rör niður á næstu hæð ☐ Rör gegnum hæð ☐ Rofi og tengill í sömu hæð (1100 mm) ☐ Tölvutengill ☐ Hreyfiskynjari á vegg ☐ Hreyfiskynjari á loft 360° ☐ Neyðarljós ☐ Útljós ☐ Spennir fyrir halogenljós ☐ Mixtengill fyrir loftnetskerfi ☐ Reykskynjari með hljóðgjafa í sokkli ☐ Háataratengill ☐ Segullásing ☐ Talnaborð |
|--|--|


 Hönnuður:
 Þór Stefánsson
 Yfirfarið:
 Þór Stefánsson
 Samþykkt:  KT:
 Breytingar:

VERKHEITI:
 Íbúðarhús
 Ásborgir 40
 Grímsnesi

VERKLUTI:
 Afstöðumynd, snið
 og skýringar
 Mkv: 1:50 / 1:500



RAFLAGNATEIKNINGAR
 ÞÓR STEFÁNSSON RAFIÐNFRÆÐINGUR
 EYRAVEGI 32 SELFOSSI SÍMAR 482 3480 & 897 8718
 NETFANG: rafteikn@gmail.com FAX 482 3366

ÁRITUN ADALHÖNNUÐAR
 ÚTPRENTAD: 5.3.2017 20:31:44
 SÍÐAST VISTAD: 5.3.2017 20:31:27
 TÖLVUNAFN: Rafiðgn 17 03 - 2031.dwg
 SLÓÐ: F:\ODI\Verk\Ásborgir 40\Teikningar
 VERKNÚMÉR: BLAÐ
 2031-2017-004 1 af 6
 DAGSETNING: 5 mars 2017