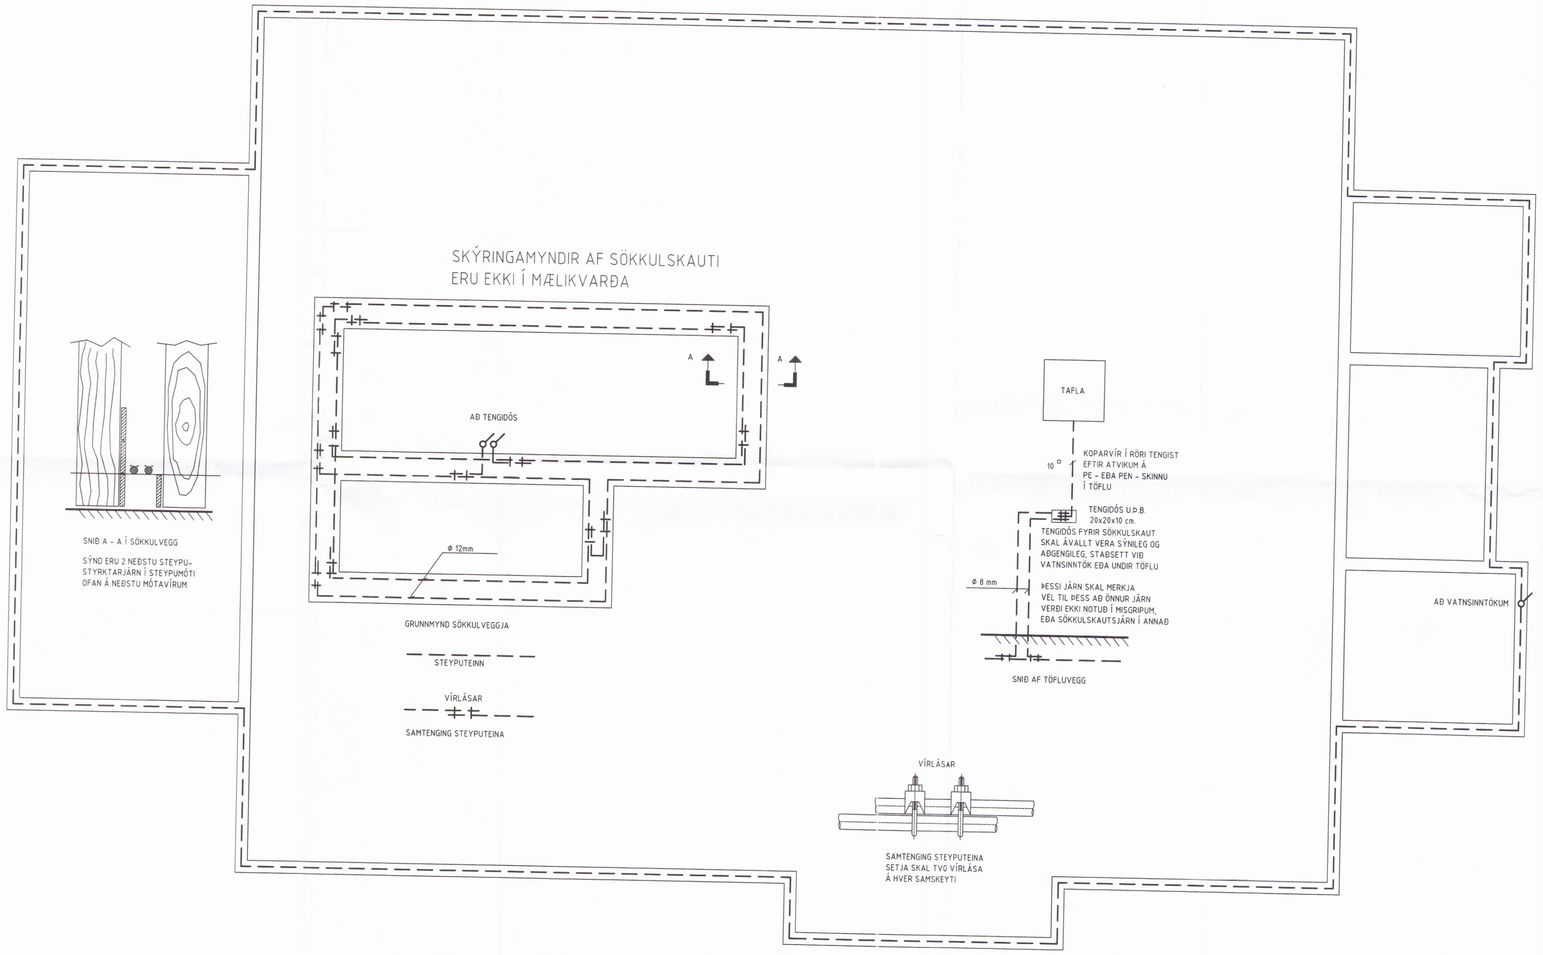

Skipulags- og byggingarfulltrúi Uppsveita bs.
Yfirfarið
27. mars 2017
Byggingarfulltrúi

THÓ ARKITEKTAR
PÓRARINN V. ÞÓR BE. LARÓK
KT. 480780-2990

280259-3229

HÖNNUÐUR:
Þór Stefánsson

YFIRFARIÐ:
Þór Stefánsson

SAMÞYKKT: KT:
Þór Stefánsson 211261-3740

BREYTINGAR:

VERKHEITI.
Íbúðarhús
Ásborgir 40
Grímsnesi

VERKHLUTI.
Sökkulskaut

Mkv: 1:50

RAF TEIKN

RAFLAGNATEIKNINGAR
ÞÓR STEFÁNSSON RAFIÐNFRÆÐINGUR
EYRAVEGI 32 SELFOSSI SÍMAR 482 3480 & 897 8718
NETFANG: rafteikn@gmail.com FAX 482 3366

ÁRITUN AÐALHÖNNUÐAR

ÚTPRENTAÐ: 5.3.2017 20:37:56
SÍÐAST VISTAÐ: 5.3.2017 20:37:44
TÖLVUNAFN: Raflögn 17 03 - 2031.dwg
SLÓÐ: F:\OD\Verk\Ásborgir 40\Teikningar
VERKNÚMER 2031-2017-004
BLAÐ 2 af 6
DAGSETNING: 5 mars 2017