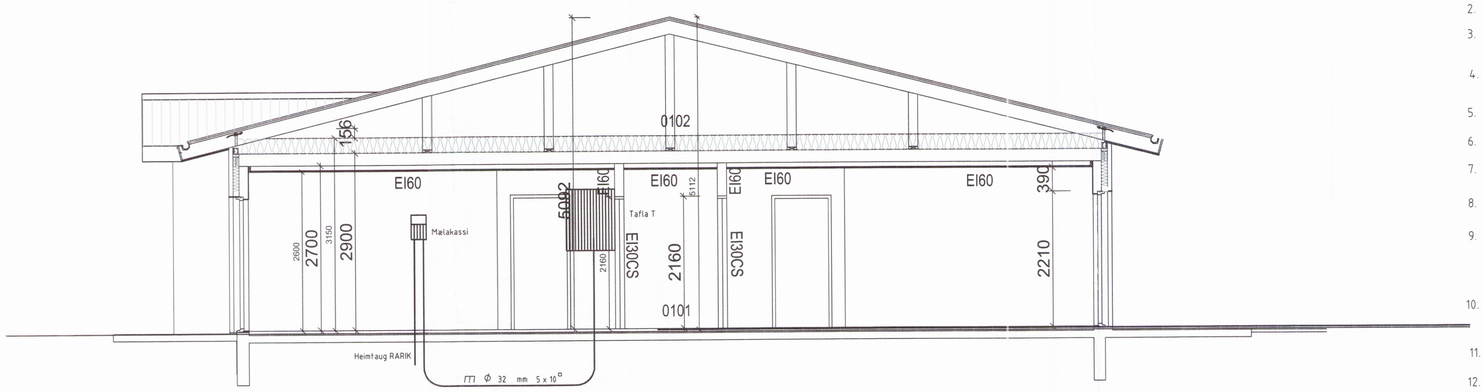

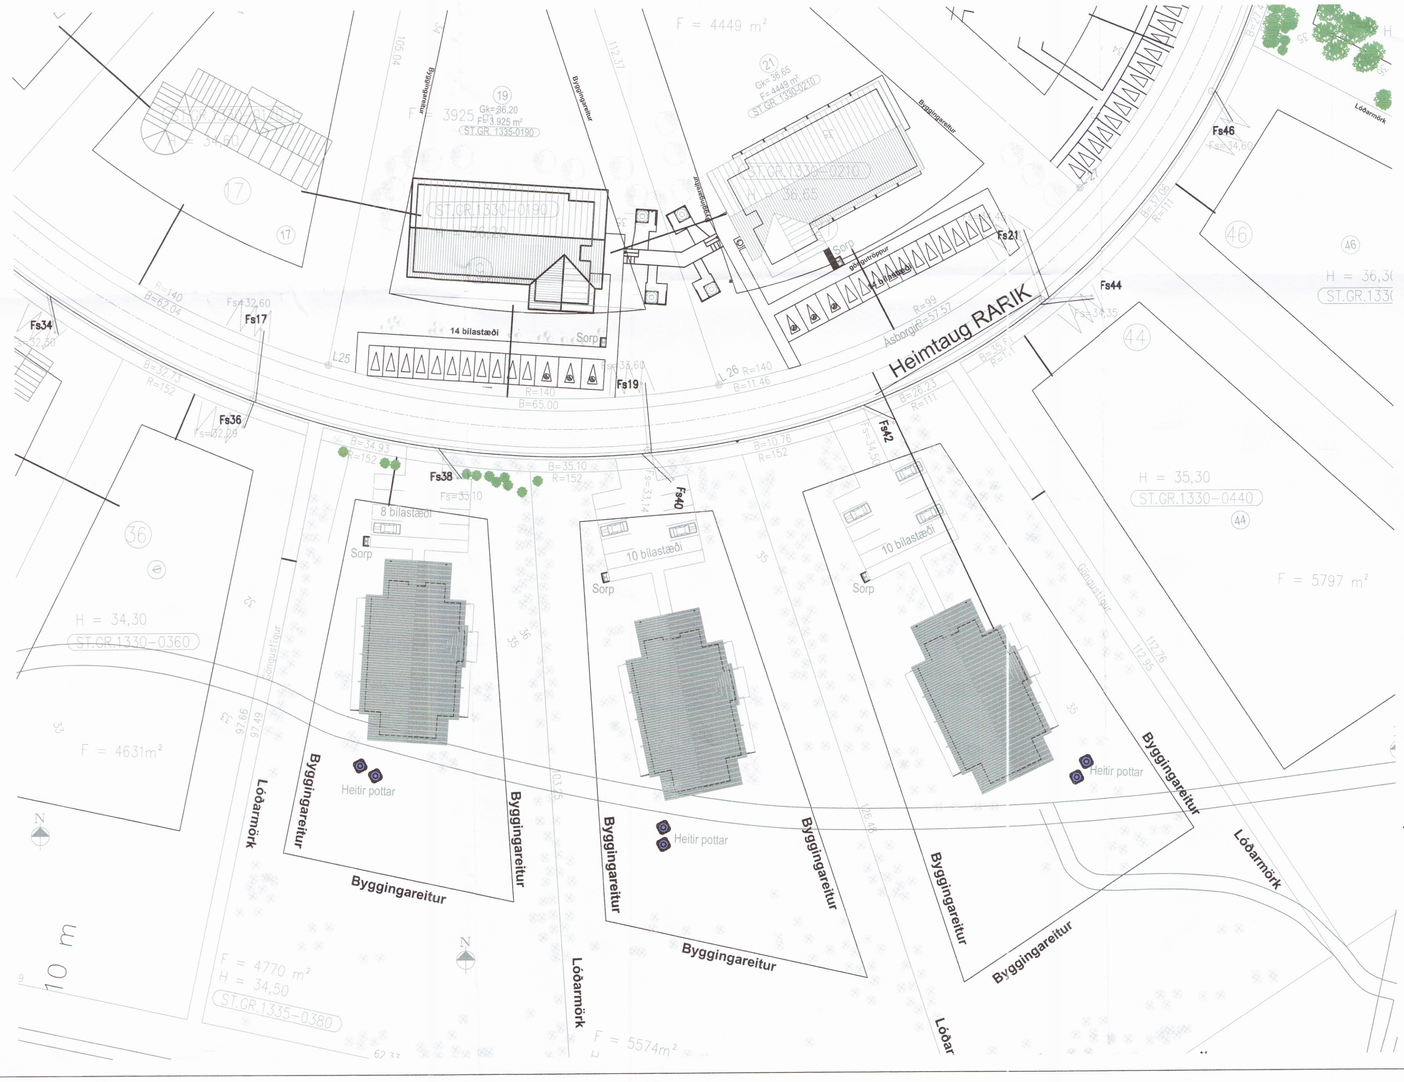

SKÝRINGAR

1. ÖLL RÖR ERU Ø 16 mm OG ÍDREGIN 1,5 mm VÍR,
2. HÆÐ ROFA FRÁ FULLFRÁGENGNU GÓLFI ER 1100 mm,
3. HÆÐ LÁGSPENNU- OG SMÁSPENNTENGLA FRÁ FULLFRÁGENGNU GÓLFI ER 200 mm.
4. HÆÐ TENGLA Í BAÐI, ÞVOTTAHÚSI, WC OG BÍLSKÚR SKAL VERA 1100 mm.
5. ÖLL MÁL ERU Í MILLIMETRUM,
6. MÁLSTRAUMUR ROFA SKAL VERA 10 A OG TENGLA 16 A,
7. HÆÐIR ERU MIÐAÐAR VIÐ FULLFRÁGENGIN GÓLF OG MIÐJA DÓS.
8. HÆÐ TENGILS VIÐ ROFA SKAL VERA SÚ SAMA OG ROFANS.
9. GREINAR ERU EKKI SÝNDAR Í ÖLLUM TILVIKUM AÐ TÖFLU, EN ERU ÞÁ MERKTAR VIÐKOMANDI TÖFLU. DÆMI: T,1 ER GREIN 1 FRÁ TÖFLU T.
10. BEITA SKAL NÚLLUN OG LEKASTRAUMSROFVÖRN SEM SNERTISPENNUVÖRNUM.
11. TAFLA T1, ER AÐALTAFLA STAÐSETT Í ÞVOTTI
12. TAFLA T1, SKAL VERA U.Þ.B. H x B x D 1000 x 800 x 150.
13. HÆÐ AÐ MIÐJU TENGLA YFIR ELDHÚSBORÐI 1000 mm.
14. ÖLL RÖR FYRIR FJARSKIPTATENGLA SKULU VERA 20 mm.
15. SPENNAR FYRIR HALOGENLJÓS SKULU VERA TÖFLUDIMMAR STÝRT MEÐ ÞRÝSTIROFUM
16. DRAGA SKAL PLASTKAPAL AÐ ÚTILJÓSUM OG ÚTITENGLUM
17. ÖLL TÁKN ERU TÁKNRÆN OG BER AÐ SAMRÆMA LAGNIR AÐ TÆKJUM OG EFTIR AÐSTÆÐUM OG EFTIR SÉRTEIKNINGUM
18. HAFA SKAL TIL HLIÐSJÓNAR MÁLSETTAR TEIKNINGAR AÐALHÖNNUÐAR ÞEGAR MÆLT ER FYRIR DÓSUM OG VEGGJUM
19. ÞAR SEM PÍPUR ERU LAGÐAR HLIÐ VIÐ HLIÐ Í LOFTUM EÐA VEGGJUM SKAL HAFA A.M.K. 30 mm BIL Á MILLI RÖR ÞANNIG AÐ STEYPA GETI RUNNIÐ NIÐUR Á MILLI
20. MÁLMHLUTA LAGNA TÆKJA OG RAFBÚNAÐAR SKAL JARÐBINDA VANDLEGA
21. JARÐBINDA SKAL PÍPUKERFI FYRIR HEITA OG KALDA-VATNSLÖGN. SKILA SKAL MÆLINGU AF JARÐBINDINGUNNI OG SKAL HÚN UPPFYLLA KRÖFUR RAFVEITUNNAR

NEMA ANNARS SÉ GETIÐ.

Skipulags- og byggingarfulltrúi Uppsveita bs.
Yfirfarið
27. mars 2017
Byggingarfulltrúi

HÖNNUÐUR: 280259-3229
Þór Stefánsson
YFIRFARIÐ:
Þór Stefánsson
SAMÞYKKT: KT: 211269-3745
BREYTINGAR:

Jarðtenging
Tvöfaldur tengill
Einfaldur tengill
Rofi
Veggljós
Loftljós
Samrofi
Tvöfaldur rofi
Loftnetstengill
Tafla / mælakassi
Krossrofi
Símatengill
Hreyfiskynjari öryggiskerfi
Reykskynjari
Bjalla
Handboði

T 2 x Ø 20 mm

Þrýstirofi
Ljósdeyfir
Rör upp á næstu hæð
Rör niður á næstu hæð
Rör gegnum hæð
Rofi og tengill í sömu hæð (1100 mm)
Tölvutengill
Hreyfiskynjari á vegg
Hreyfiskynjari á loft 360°
NL Neyðarljós
ÚT Útljós
230V/12V 150 VA Spennir fyrir halogenljós
Mixtengill fyrir loftnetskerfi
Reykskynjari með hljóðgjafa í sökkli
H Hátalaratengill
Segullæsing
TS Talnaborð

VERKHEITI.
Íbúðarhús
Ásborgir 42
Grímsnesi

VERKHLUTI.
Afstöðumynd, snið
og skýringar

Mkv: 1:50 / 1:500

RAFTEIKN
RAFLAGNATEIKNINGAR
ÞÓR STEFÁNSSON RAFIÐNFRÆÐINGUR
EYRAVEGI 32 SELFOSSI SÍMAR 482 3480 & 897 8718
NETFANG: rafteikn@gmail.com FAX 482 3366

ÁRITUN AÐALHÖNNUÐAR

ÚTPRENTAÐ: 5.3.2017 21:02:44
SÍÐAST VISTAÐ: 5.3.2017 21:02:26
TÖLVUNAFN: Raflögn 17 03 - 2040.dwg
SLÓÐ: F:\OD\Verk\Ásborgir 42\Teikningar
VERKNÚMER 2040-2017-016
BLAÐ 1 af 6
DAGSETNING: 5 mars 2017