



Umhverfis- og tæknisvið Uppsveita  
Yfirfarið  
08. feb. 2019  
Dauð S.  
Byggingarfulltrúi

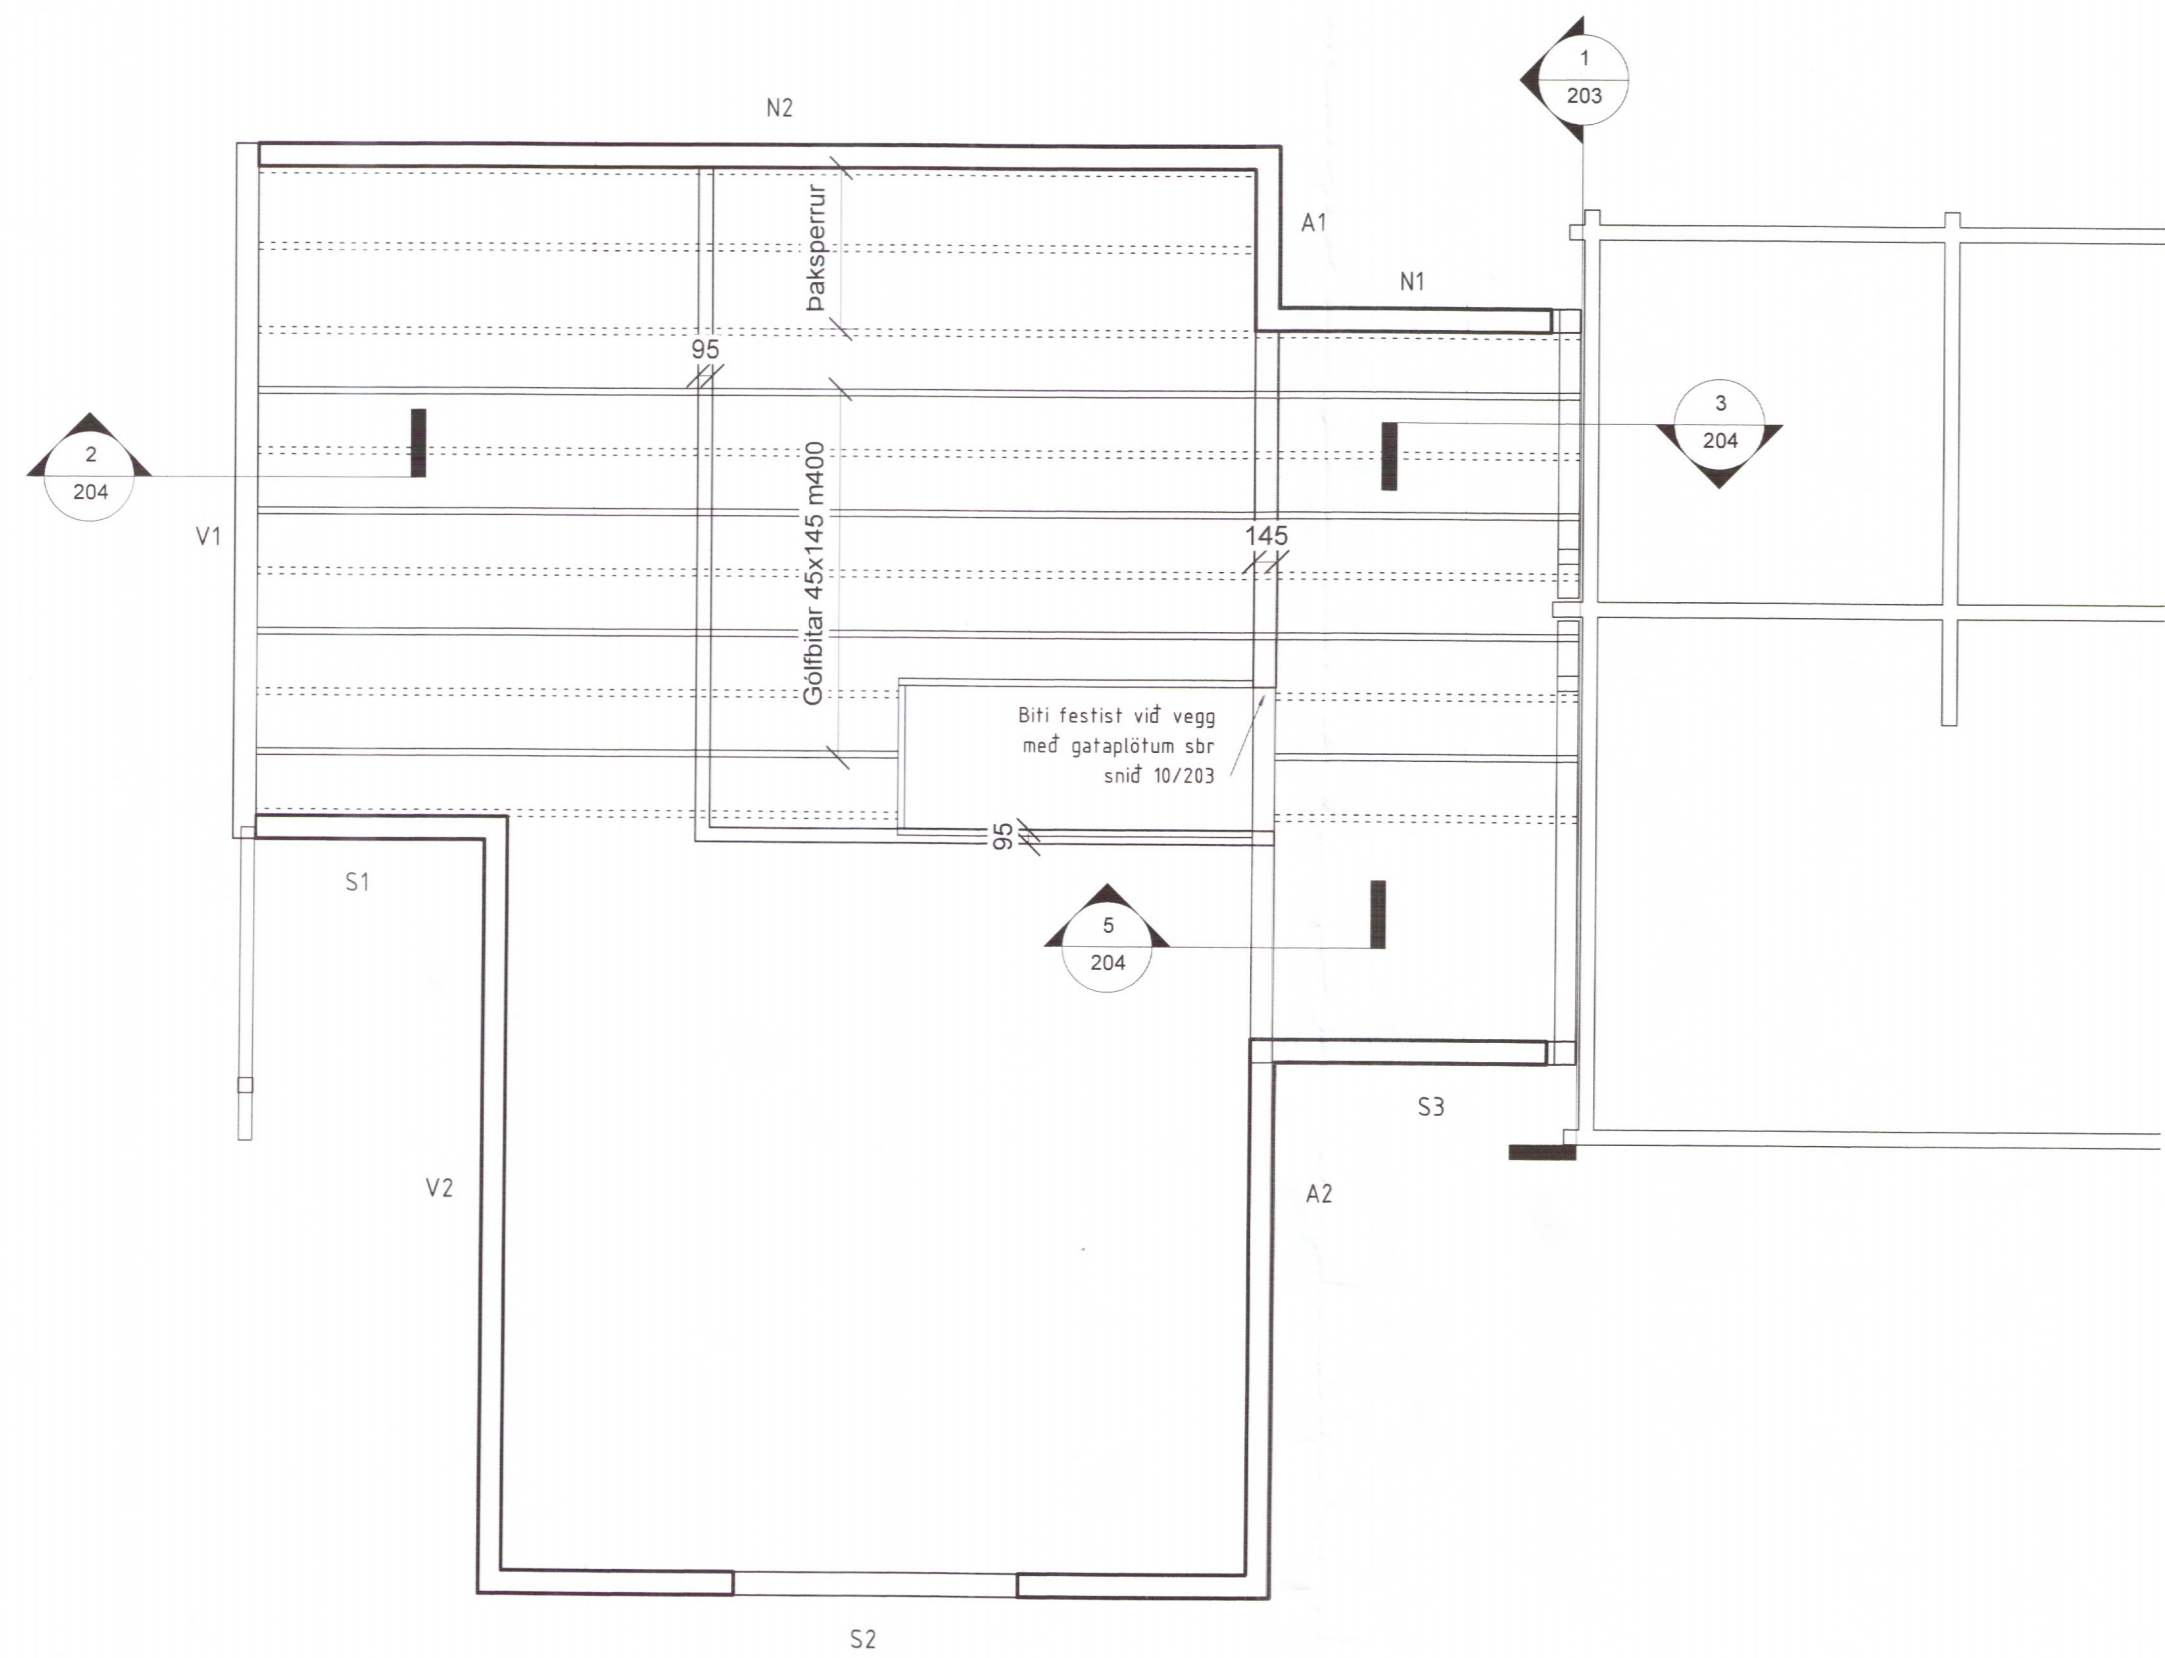

1  
202  
Grunnmynd milligólfs  
1 : 50

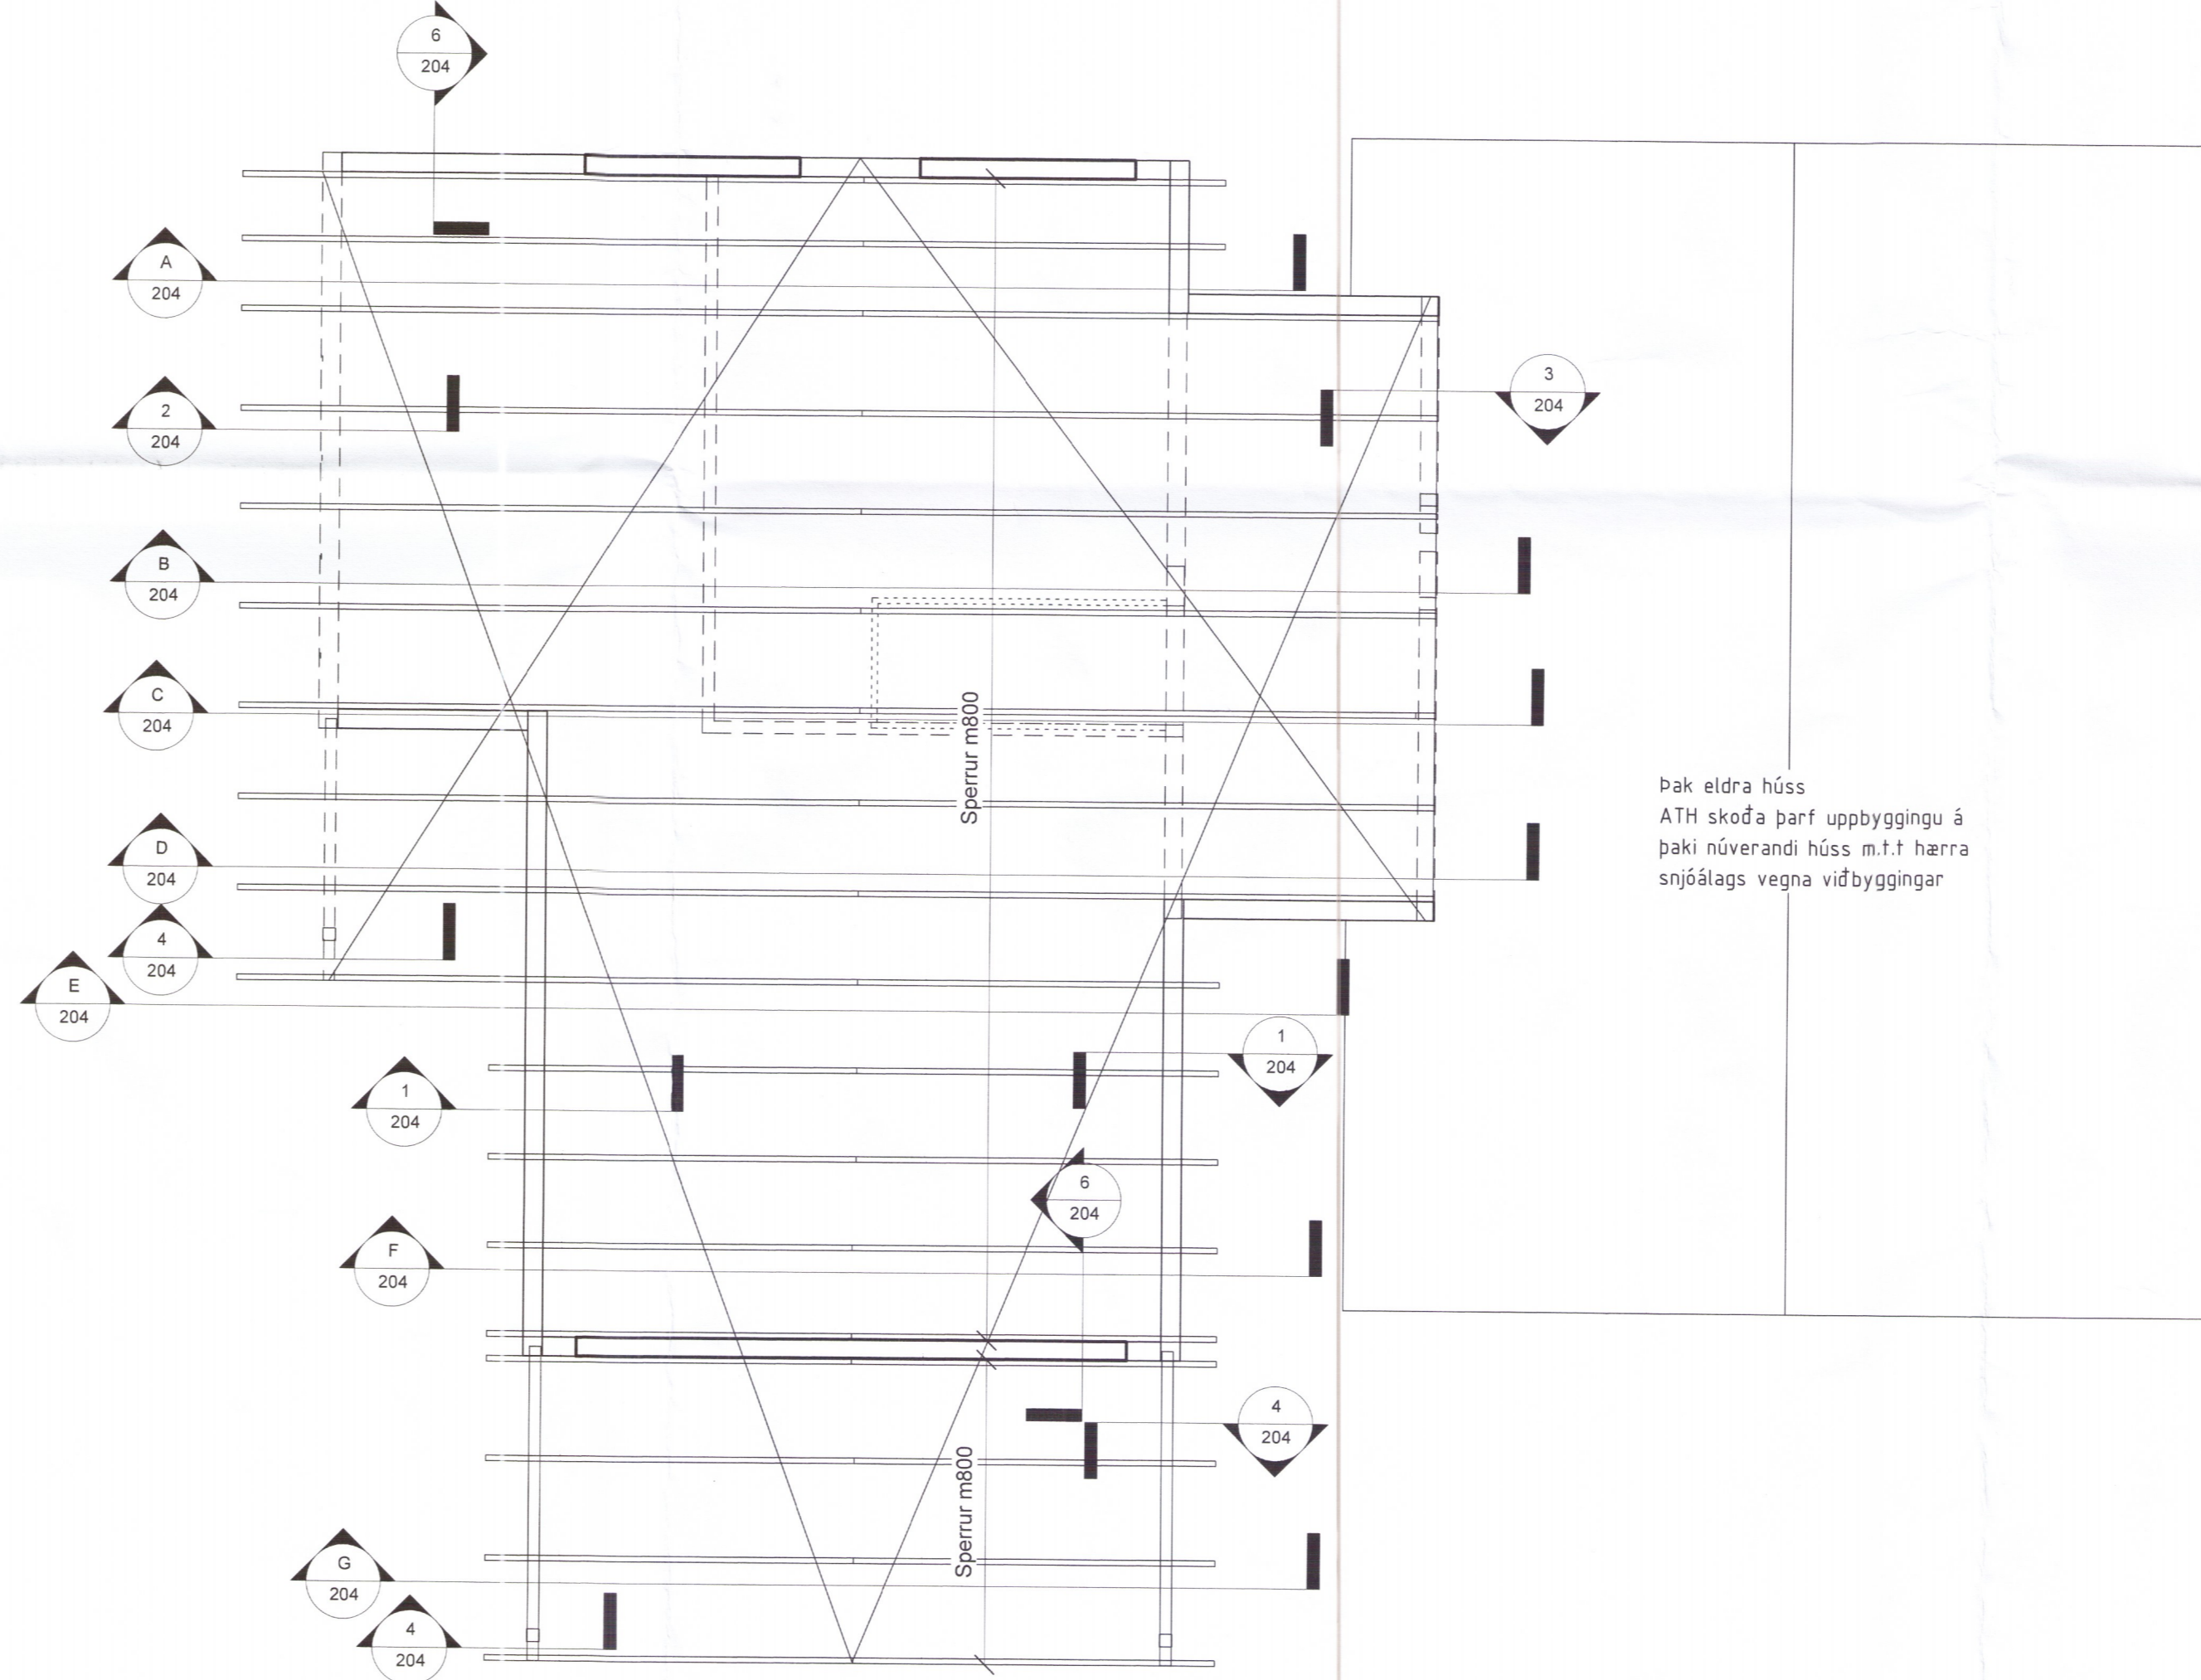

2  
202  
Grunnmynd þaks  
1 : 50

### Skýringar milligólf

Gólfbitar eru almennt 45x145 m400 nema annað komi fram á teikningu. Notast er við togbónd í sperrum og bætt við gólfbitum inn á milli.

Gólfbitar festist með BMF90/105 vinklum ofan á berandi veggi og með BM105 við stigaop.

Ofan á gólfbita komi amk 22mm spónaplata undir gólfefni í iverurými.

Nánari skýringar sjá teikningu nr. 200

### Skýringar þakvirki

Sperrur eru almennt 45x220 m800 nema annað komi fram á teikningu.

Þakvirki skal stífa skv teikningu með 2.0x4.0 BMF gatagirði. Neglist í hverja sperru með 2stk 4x4.0 kambsaum.

### Klæðning þaks

Þak skal heiklæða með 25 x 145 borðum og skal negla borðin í hverja sperru með 3 stk 31/80 heitgalvanhúðuðum saum. Ekki skal skeyta tvö borð hið við hið á sömu sperru og ekki skal skeyta meira en þriðjung borða á sömu sperru.

Þakstál skal negla í aðrahora hóbáru og fjarlægð á milli nagla raða skal mest vera 600mm. Á hlöðarskeytum platna skal ekki vera meira en 300mm bil á milli nagla. Fjarlægð frá þakbrún að fyrstu naglaröð skal aldrei vera meiri en 150mm.

Frá þakbrún og 1500mm inn á þakið skal negling klæðningar og þakstáls vera 50% þéttari og 100% þéttari á hornum.

Nánari skýringar sjá teikningu nr. 200

Strendingur ehf.  
VERKTEIKNINGARHÖNNUN  
LAUVEG 18, 201 KÖPAVOGI, ÍSLAND  
Sími: 565-5640  
www.strendingur.is  
strendingur@strendingur.is

A	Verkeikning	Breyting	SG	25.01.2019
Utg.			Hönnuður	Dags.

### Verkeikning

Fjarðargata 13-15  
220 Hafnarjörður  
Sími: 565-5640  
www.strendingur.is  
strendingur@strendingur.is

Í samræmi við aðaluppdrátt frá: ALARK Arkitektar ehf.

Dagsetning og útgáfa aðaluppdráttar: 17.01.2018

Hönnuður: Sigrður Guðmundsson 191068-7599

Hönnunarsjóris/samræmingarhönnuður: 1323-19

Norðurlandsland 23 - Sumarhús  
Grimsnes- og Grafningshreppi

Milligólf og þak

Teiknað / Hannað:	Dags:
FME/SG	25. janúar 2019
Kvarði:	Útgáfa:
Nr. teikningar:	Stærð:
Skv. Teikn. A	202 A1