




Skipulags- og byggingarfulltrúi Uppsveita bs.
Yfirfarið
 1.ú. apríl 2017
Paul. Þeinson
 Byggingarfulltrúi

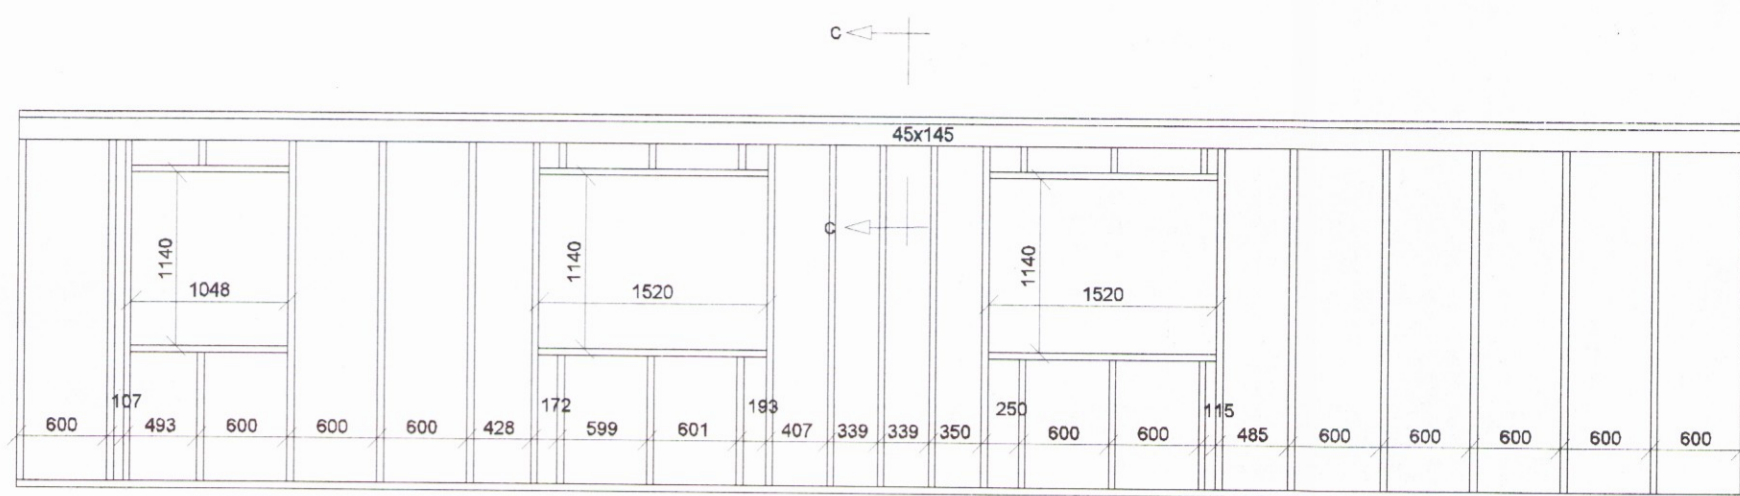


NR 10

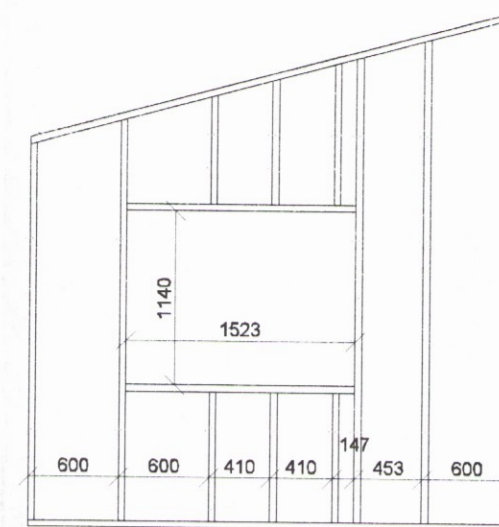


NR 9

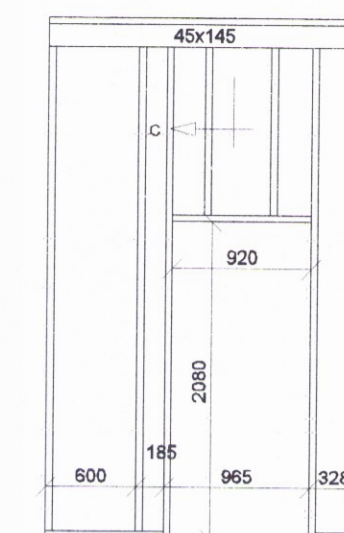


NR 8

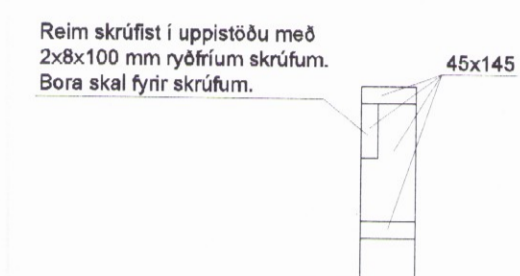

Styrking í langvegjum
Snið C - C 1 : 20

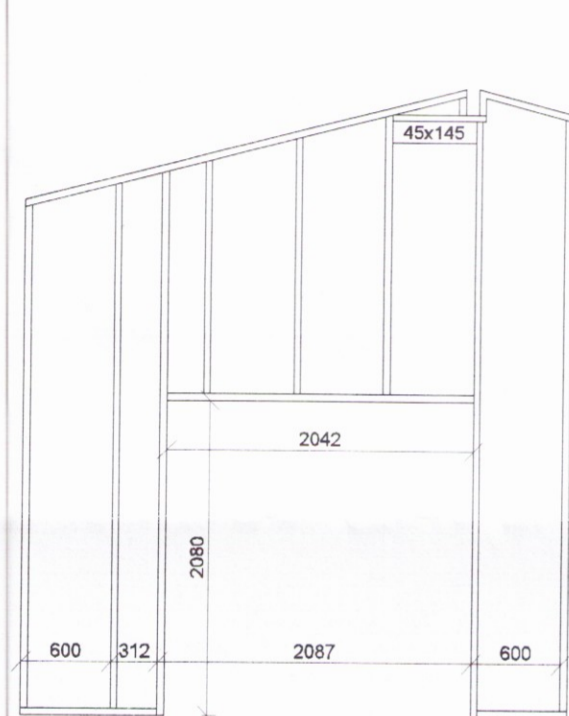


NR 7

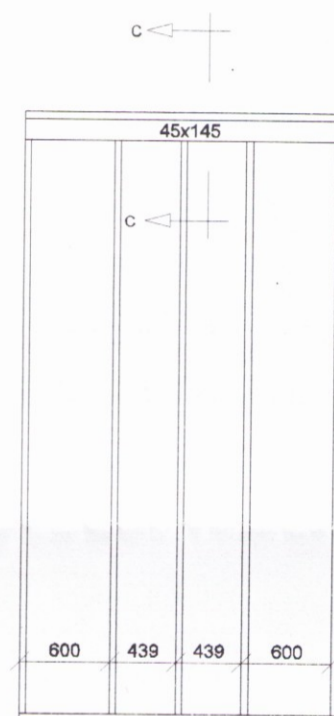


NR 6




NR 5

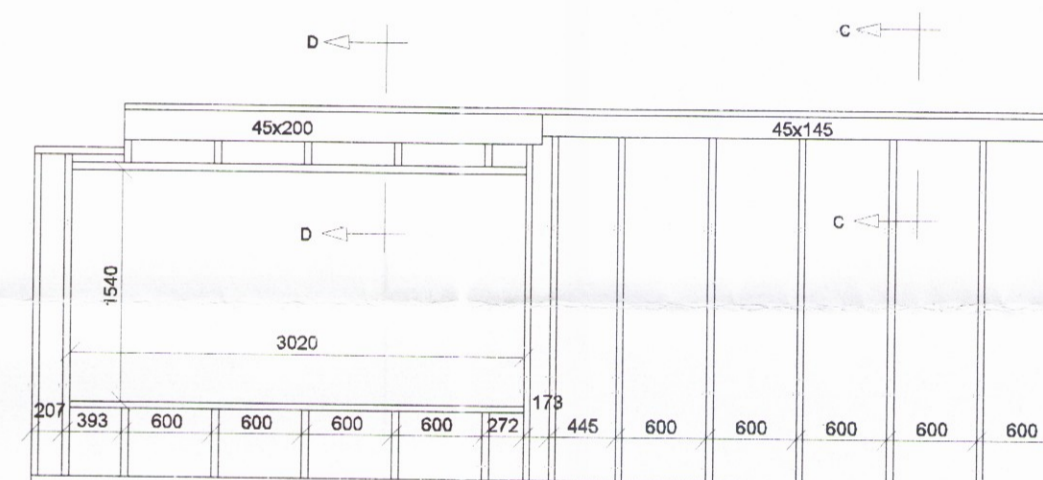


NR 4

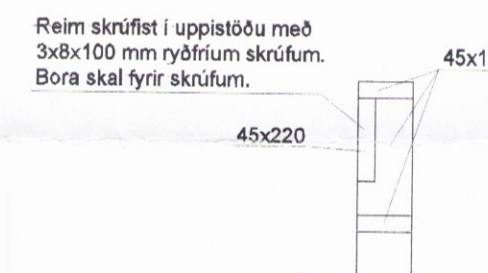


Styrking yfir stofuglugga
Snið D - D 1 : 20

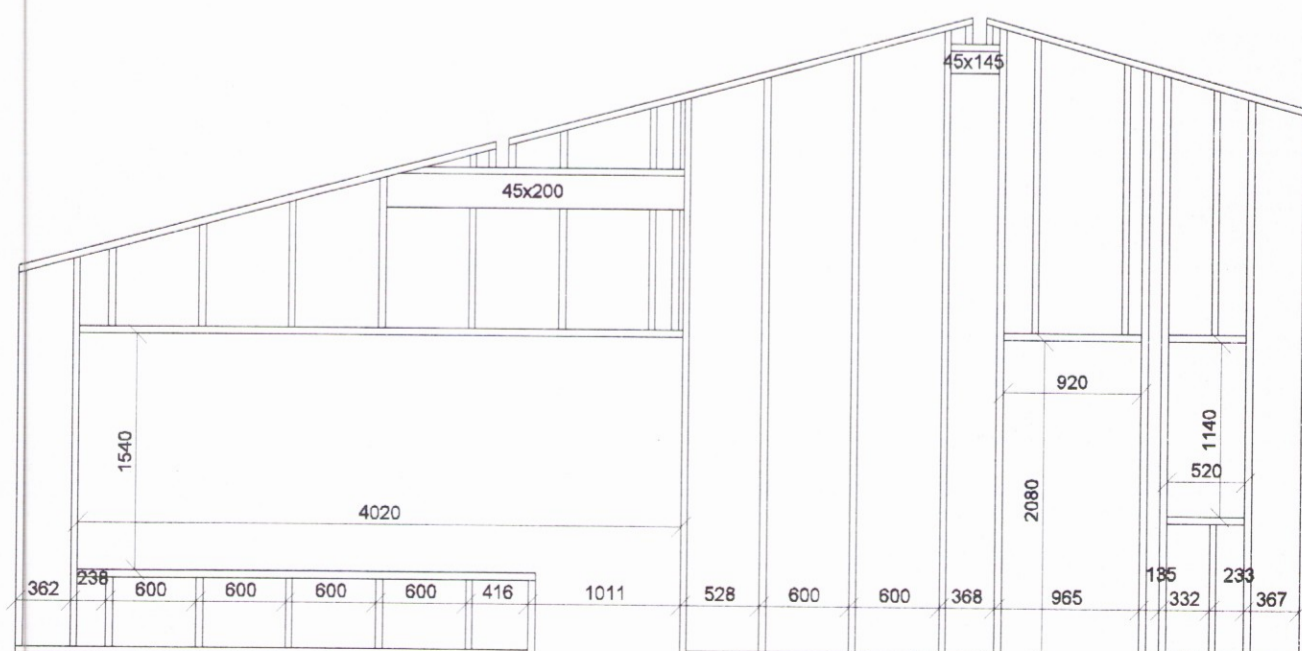


NR 3

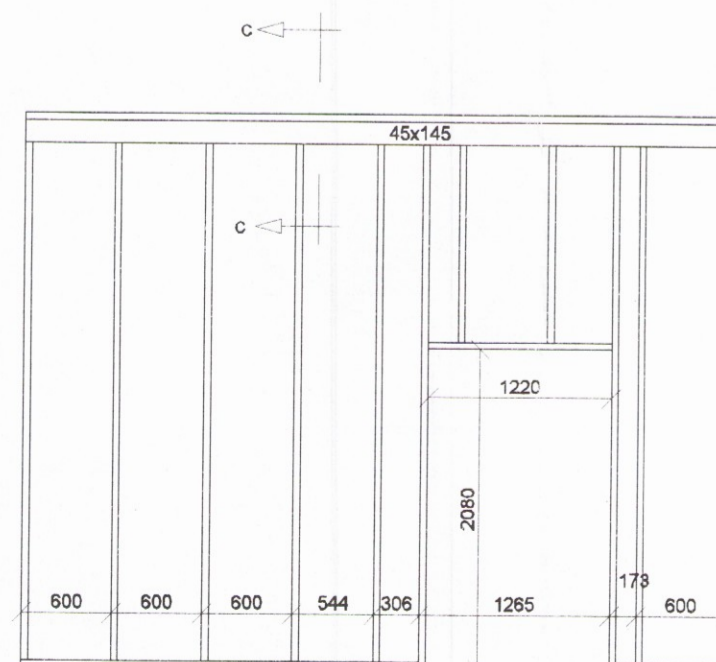

NR 2

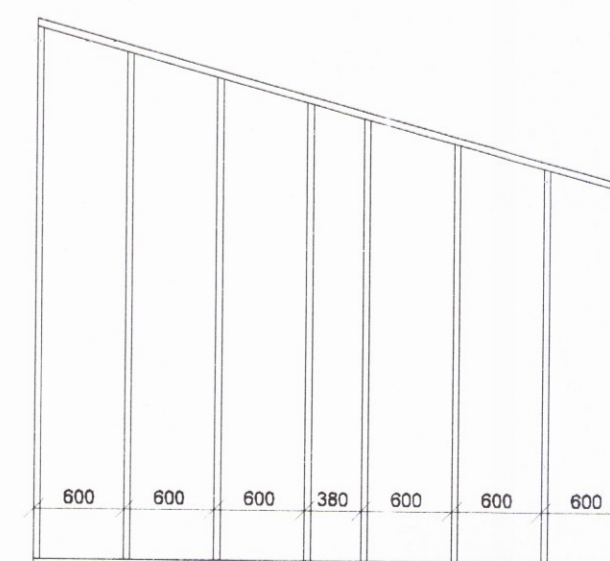

NR 1

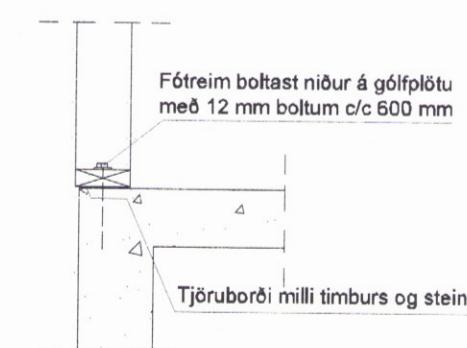

Fótreim deili
1 : 20

ÖLL MÁL SKULU YFIRFARAST Á STAÐNUM

Stekkatún 5, Bláskógabyggð
Landnr 224218 Matshl 1

Útveggjagrindur og deili

Paul. Þeinson