




Tekning þessa er eign Arkitektar ehf. Harna má ekki stífa með neinum hætti svo sem með lóðum, og þetta eða í heild an skriflags kopia höfundar.

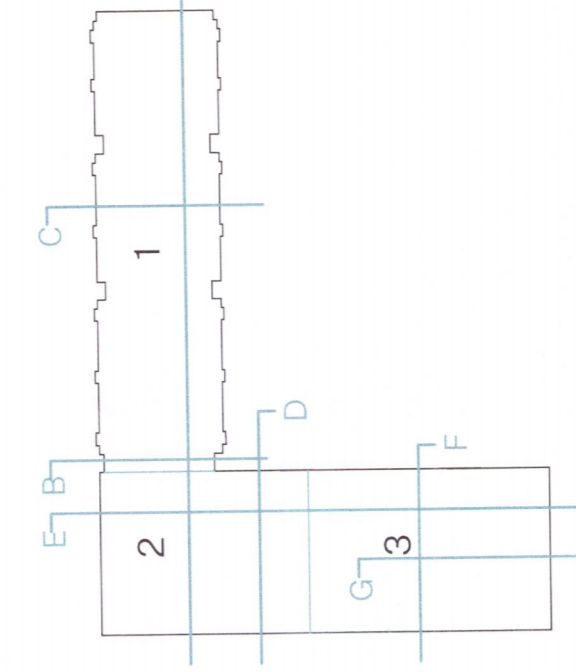


L. KLAMUND

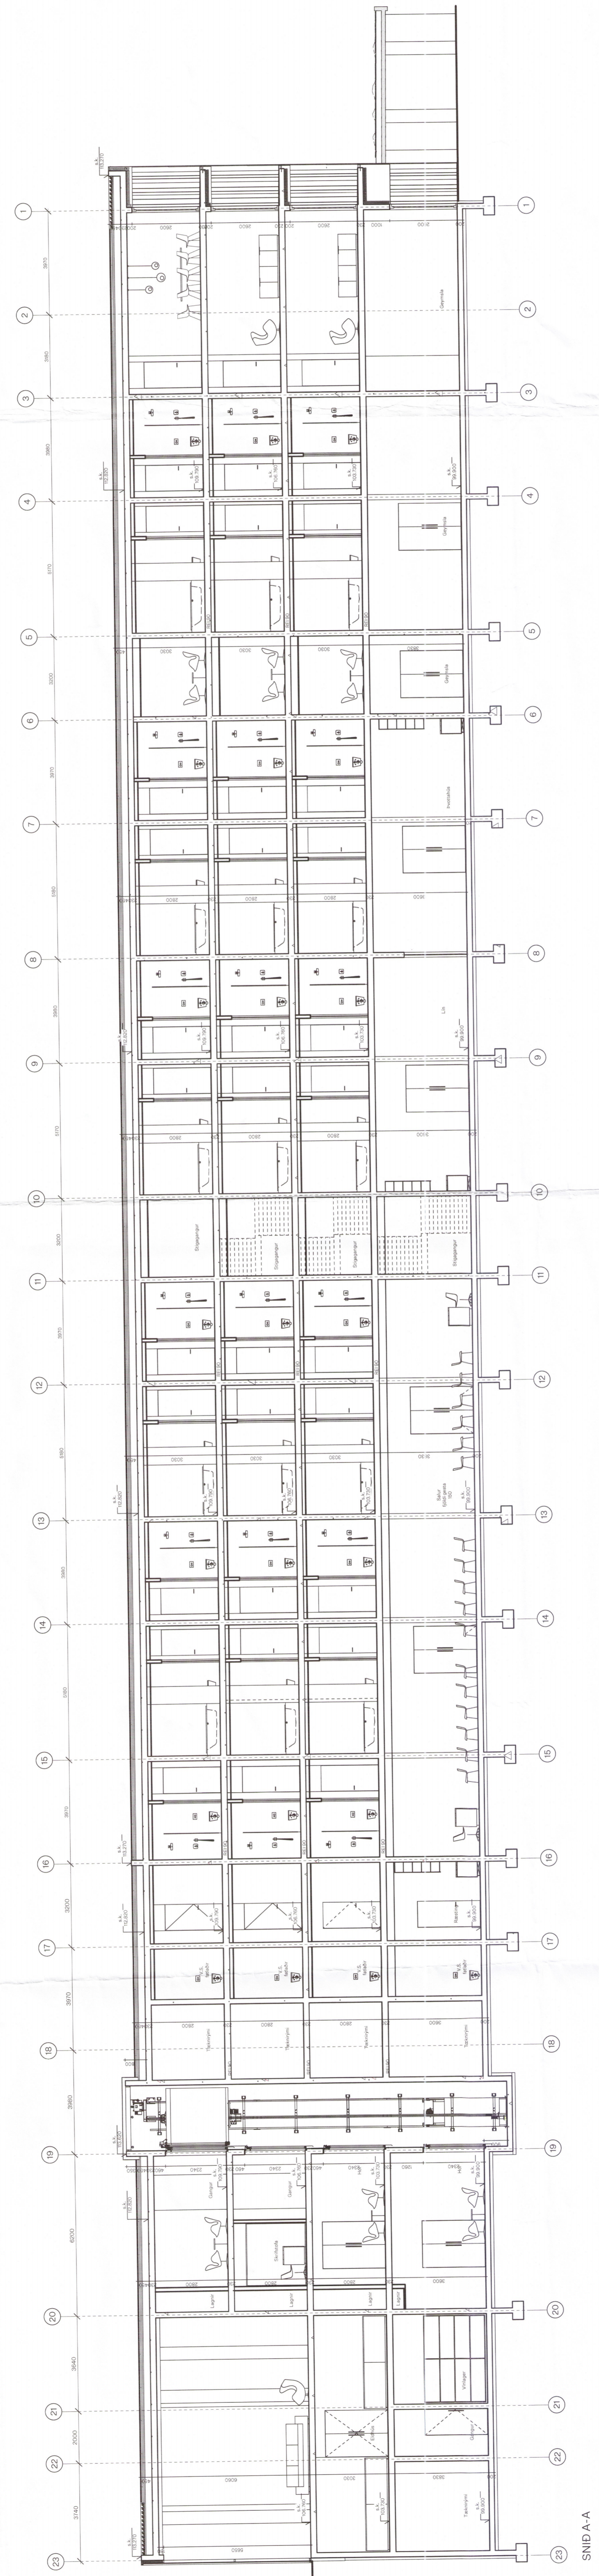


SNID A-A

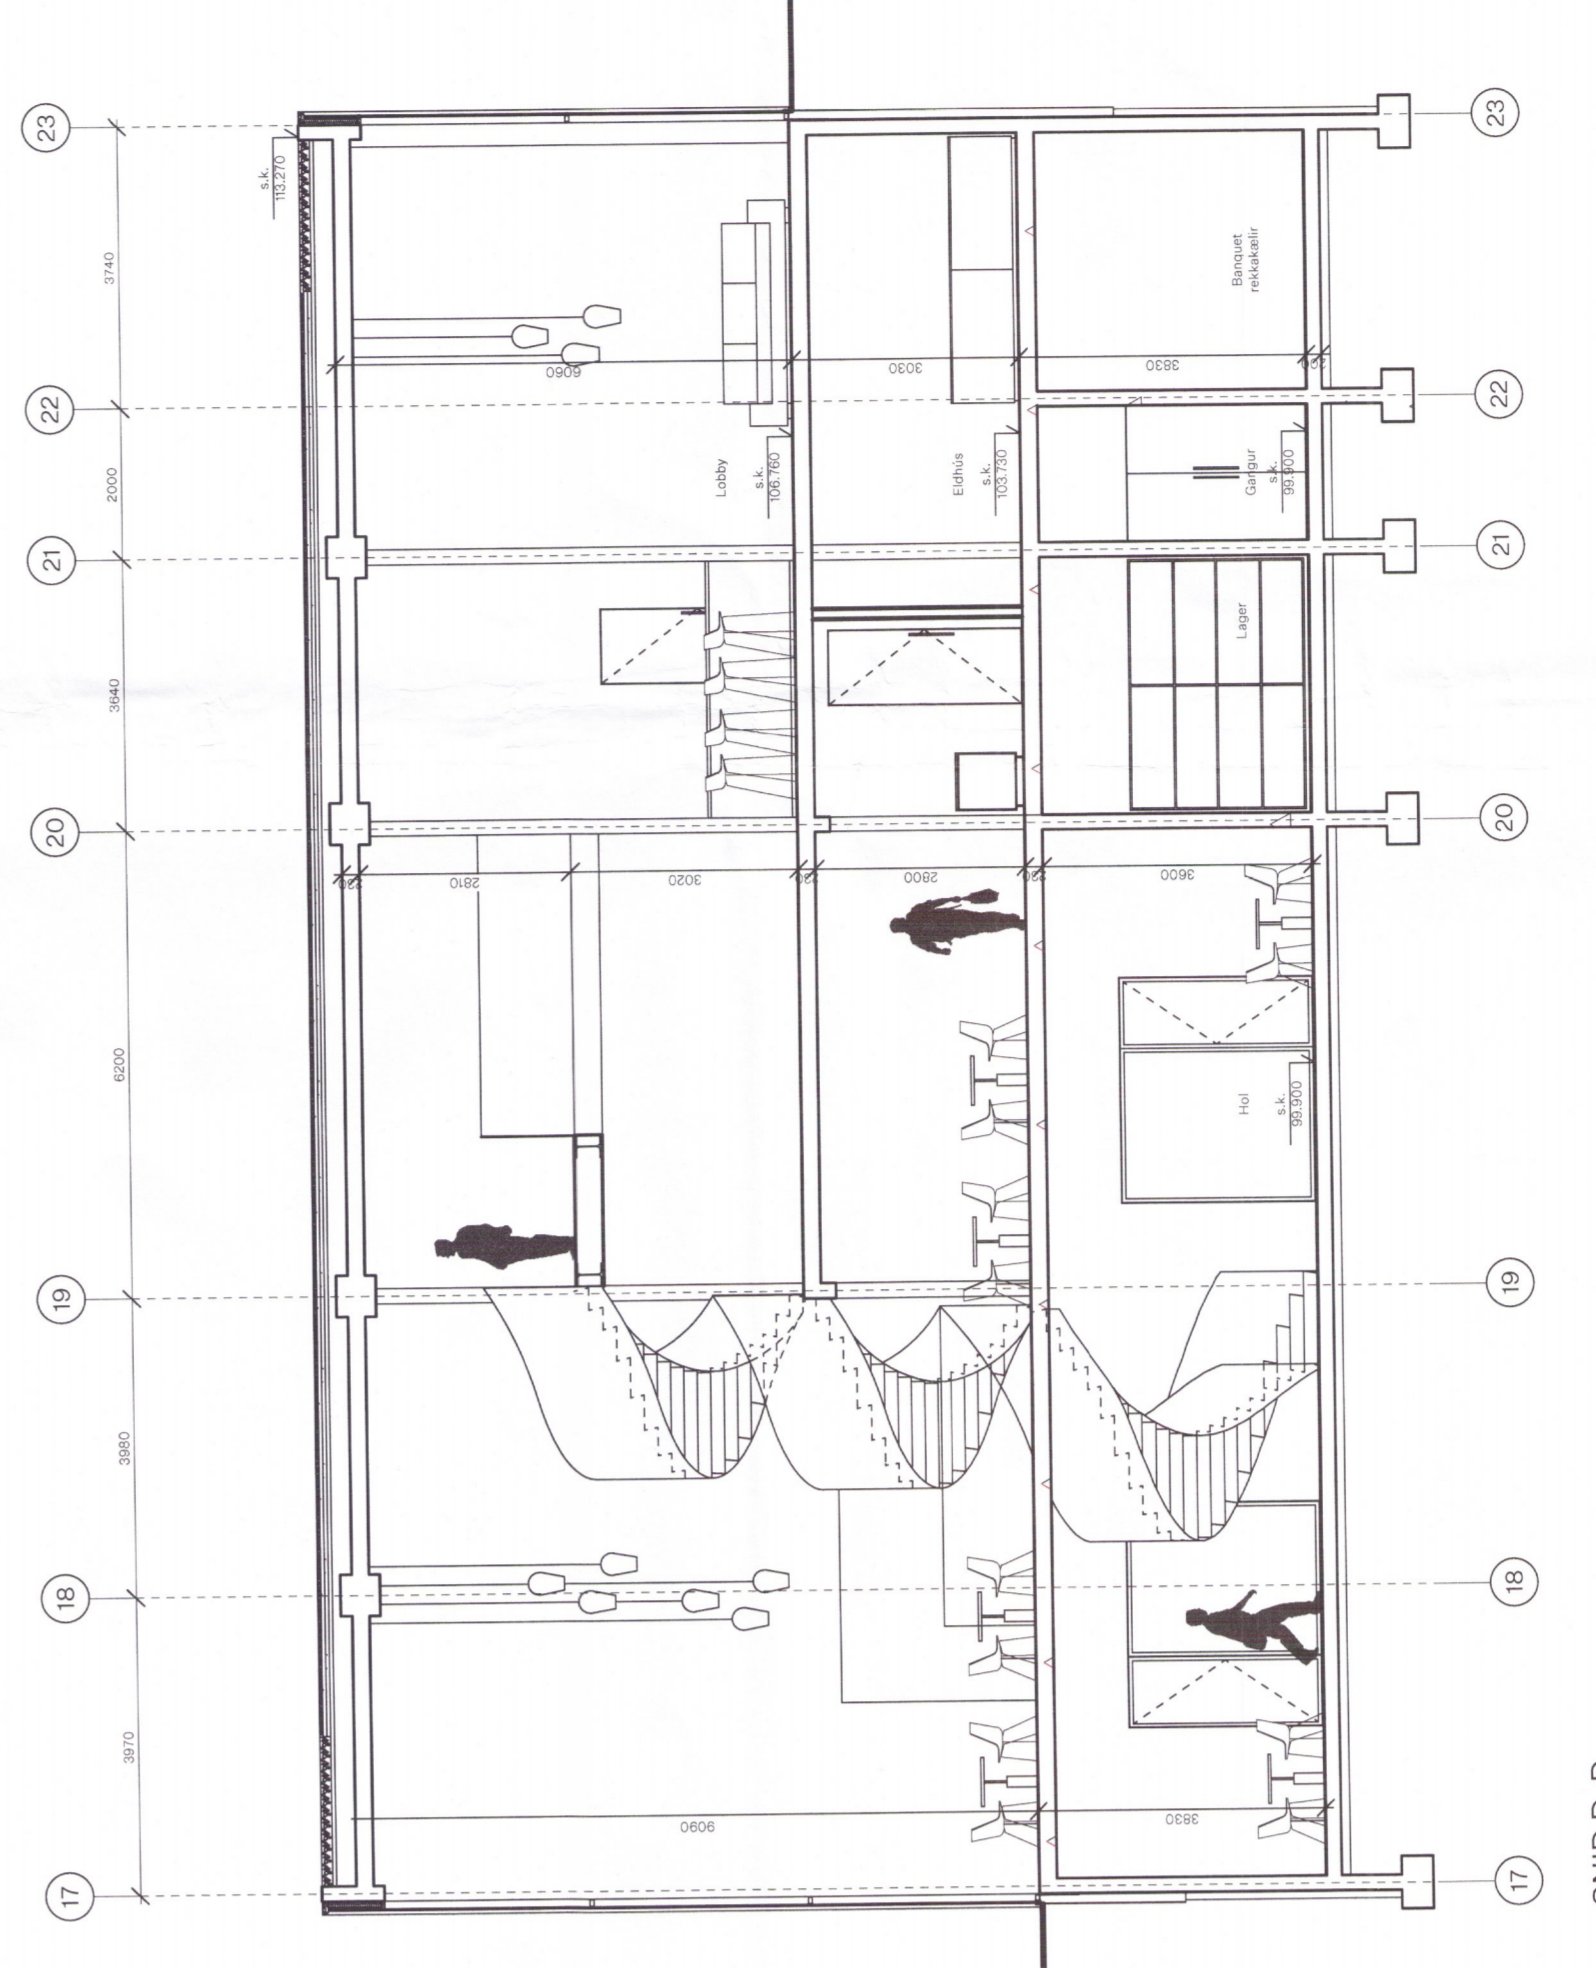

SNID D-D

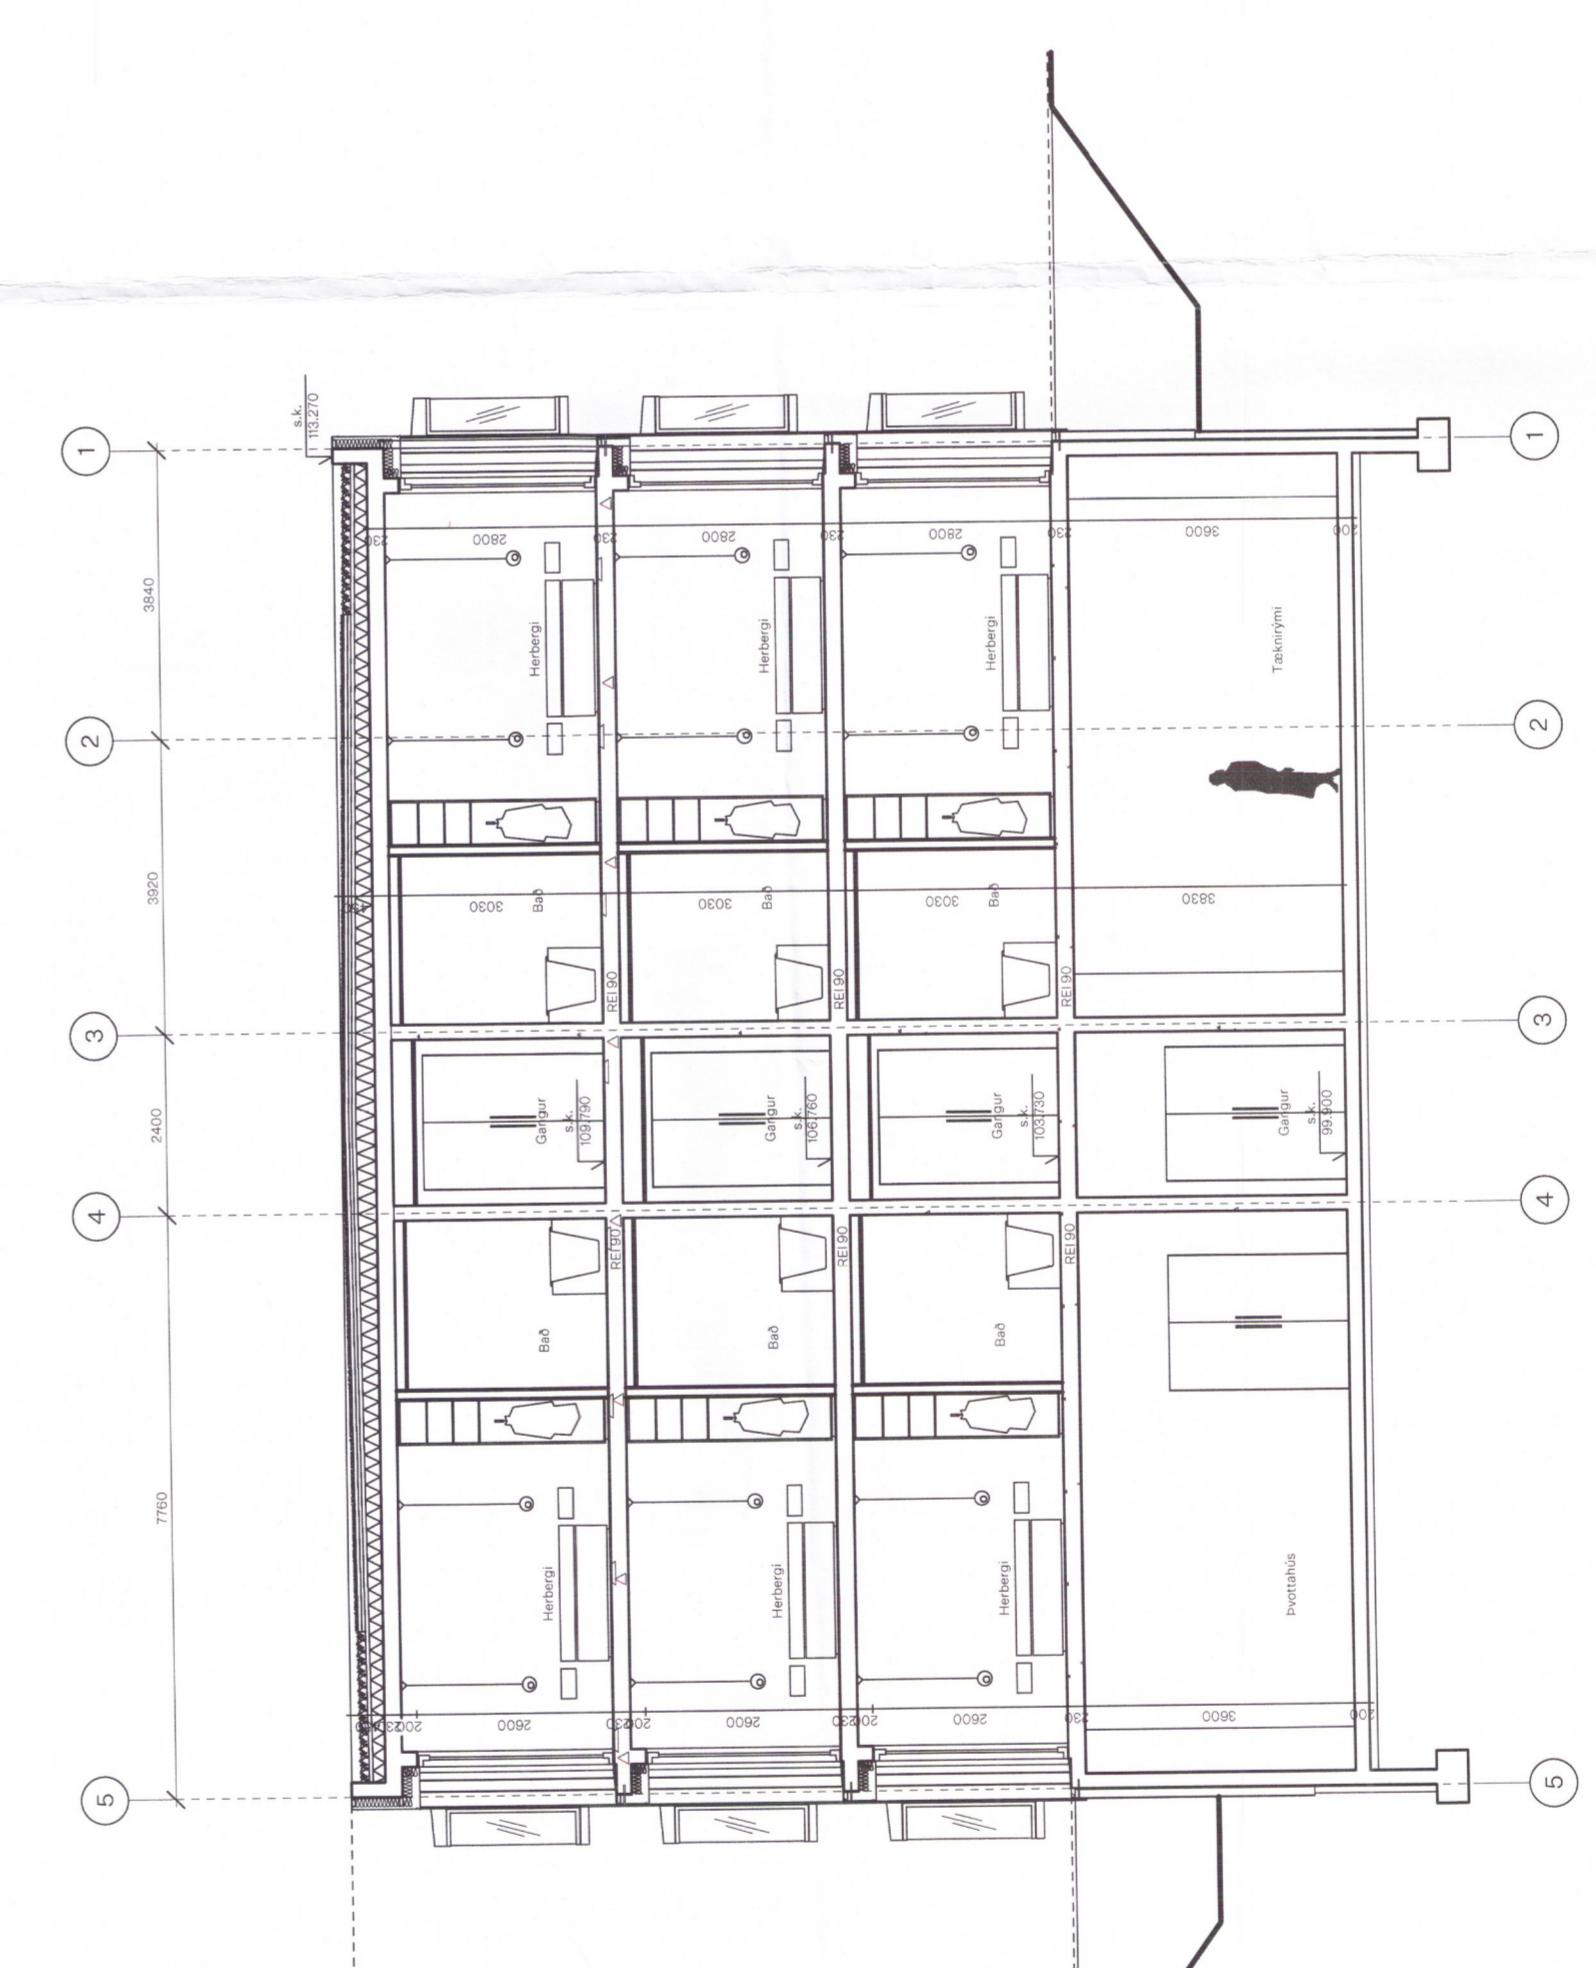

SNID C-C

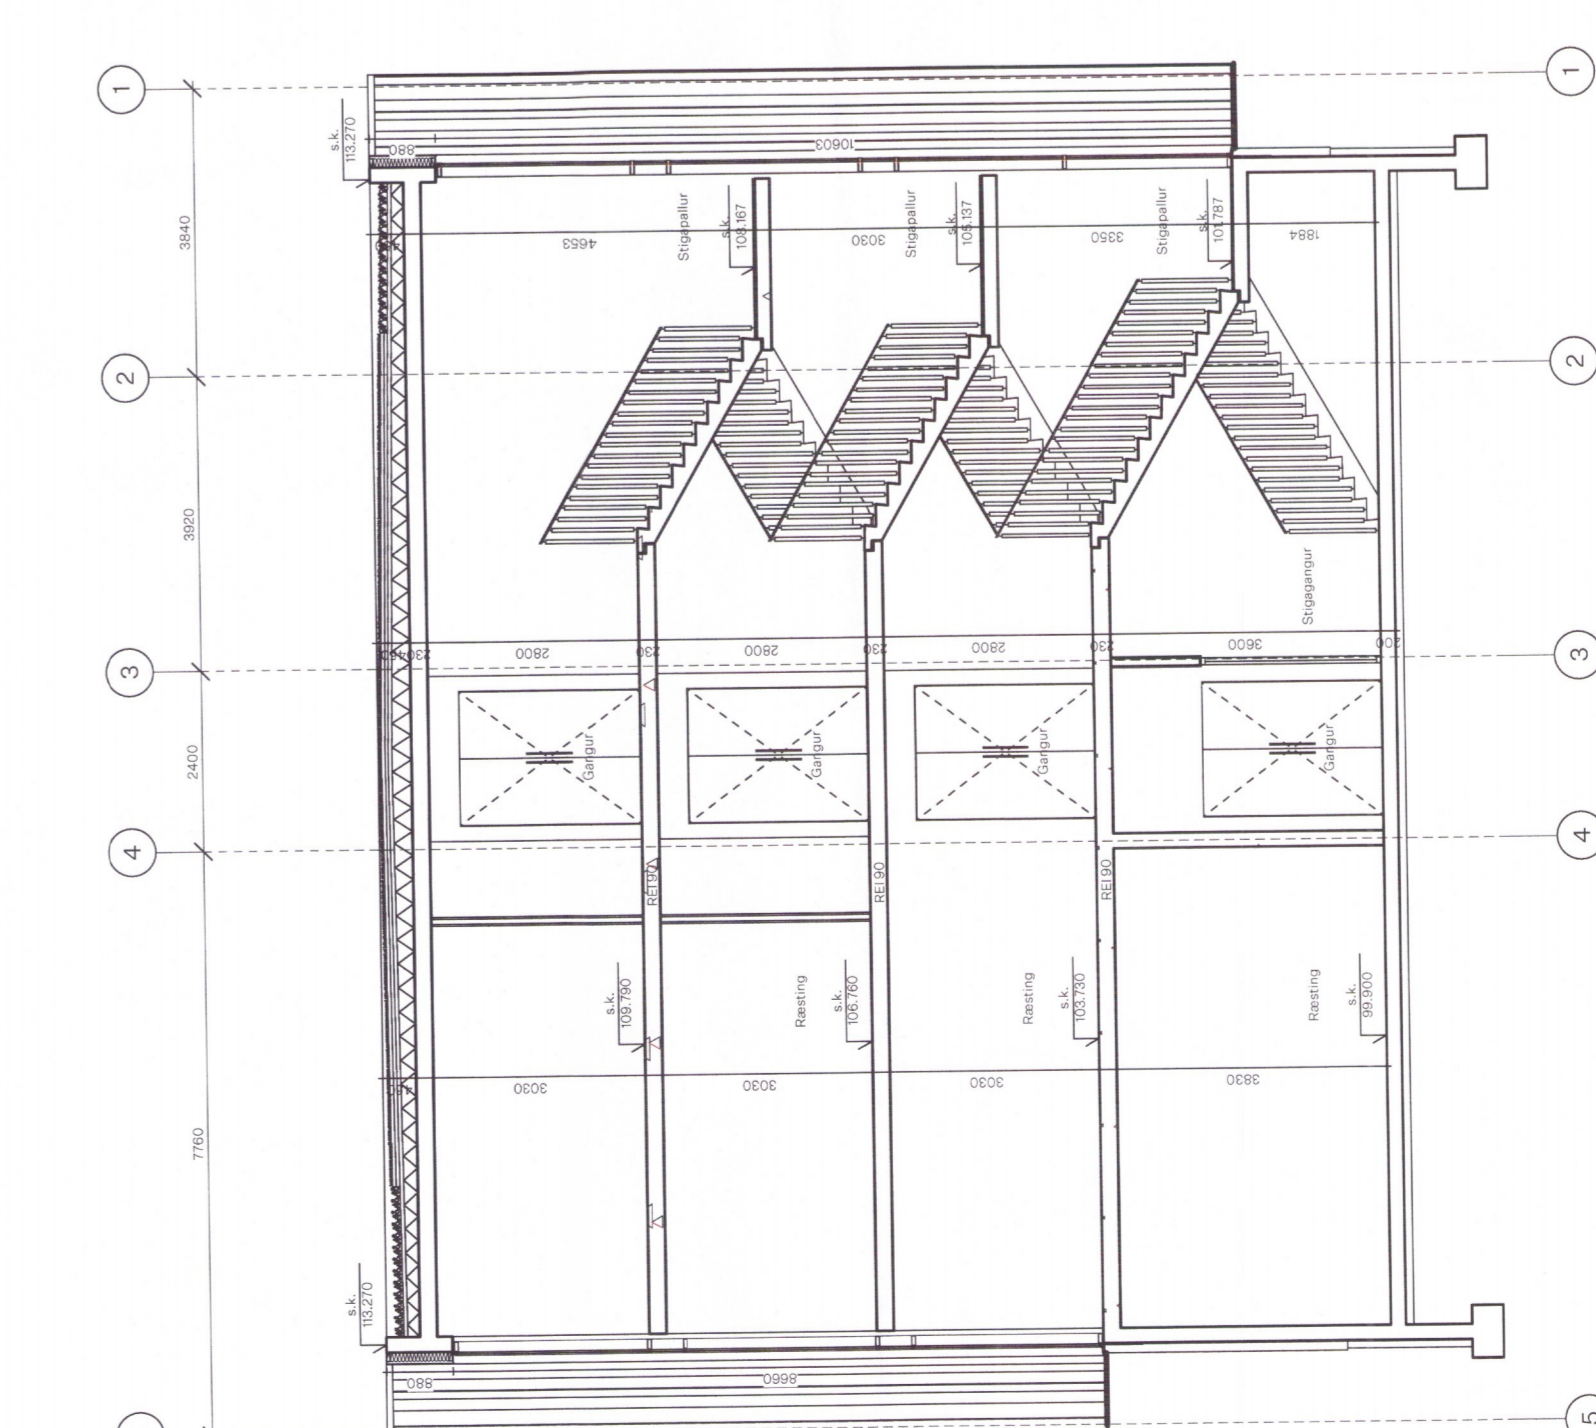

SNID B-B

Samþykkt	B.S.	28.11.2008	H
Byrðing og innvi.	B.S.	20.04.2018	G
Stigi lobby	B.S.	20.04.2018	F
Meðlingar	A.P.	02.08.2017	E
Chigjar úti	B.S.	10.03.2017	D
Skrifur skipti	B.S.	23.08.2016	C
Chigjar	B.S.	12.07.2016	B
Brunavani	B.S.	13.03.2015	A

Breyting
Elli að meiri hliðhugsun. Aftur tekið á skýrri enu gildi Framkvæmdabúðaka sammyma 01 mál á verkstað.

Verk	Hótel Geysir	Heiðskúliur 4, Bláskógabyggð
Landlætur	107101	
Staðgrein	072-2-004403	Meðlúliur 27
Tegund tekiingar	5inb	
Dagsetning	18.02.2014	Máli 1100 (A0)
Hannað af	B.S.	
Teknað af	B.S.	
Yfirvað af	B.S.	
Arkitekt	Byrðingur Sólveigardóttir	09180-5599

Byrðingur Sólveigardóttir
L. KLAMUND
Frakkaúti 31, 107 Reykjavík, Ísland
Aðgangsurður 4354 696 6484
13. ág. 2008