
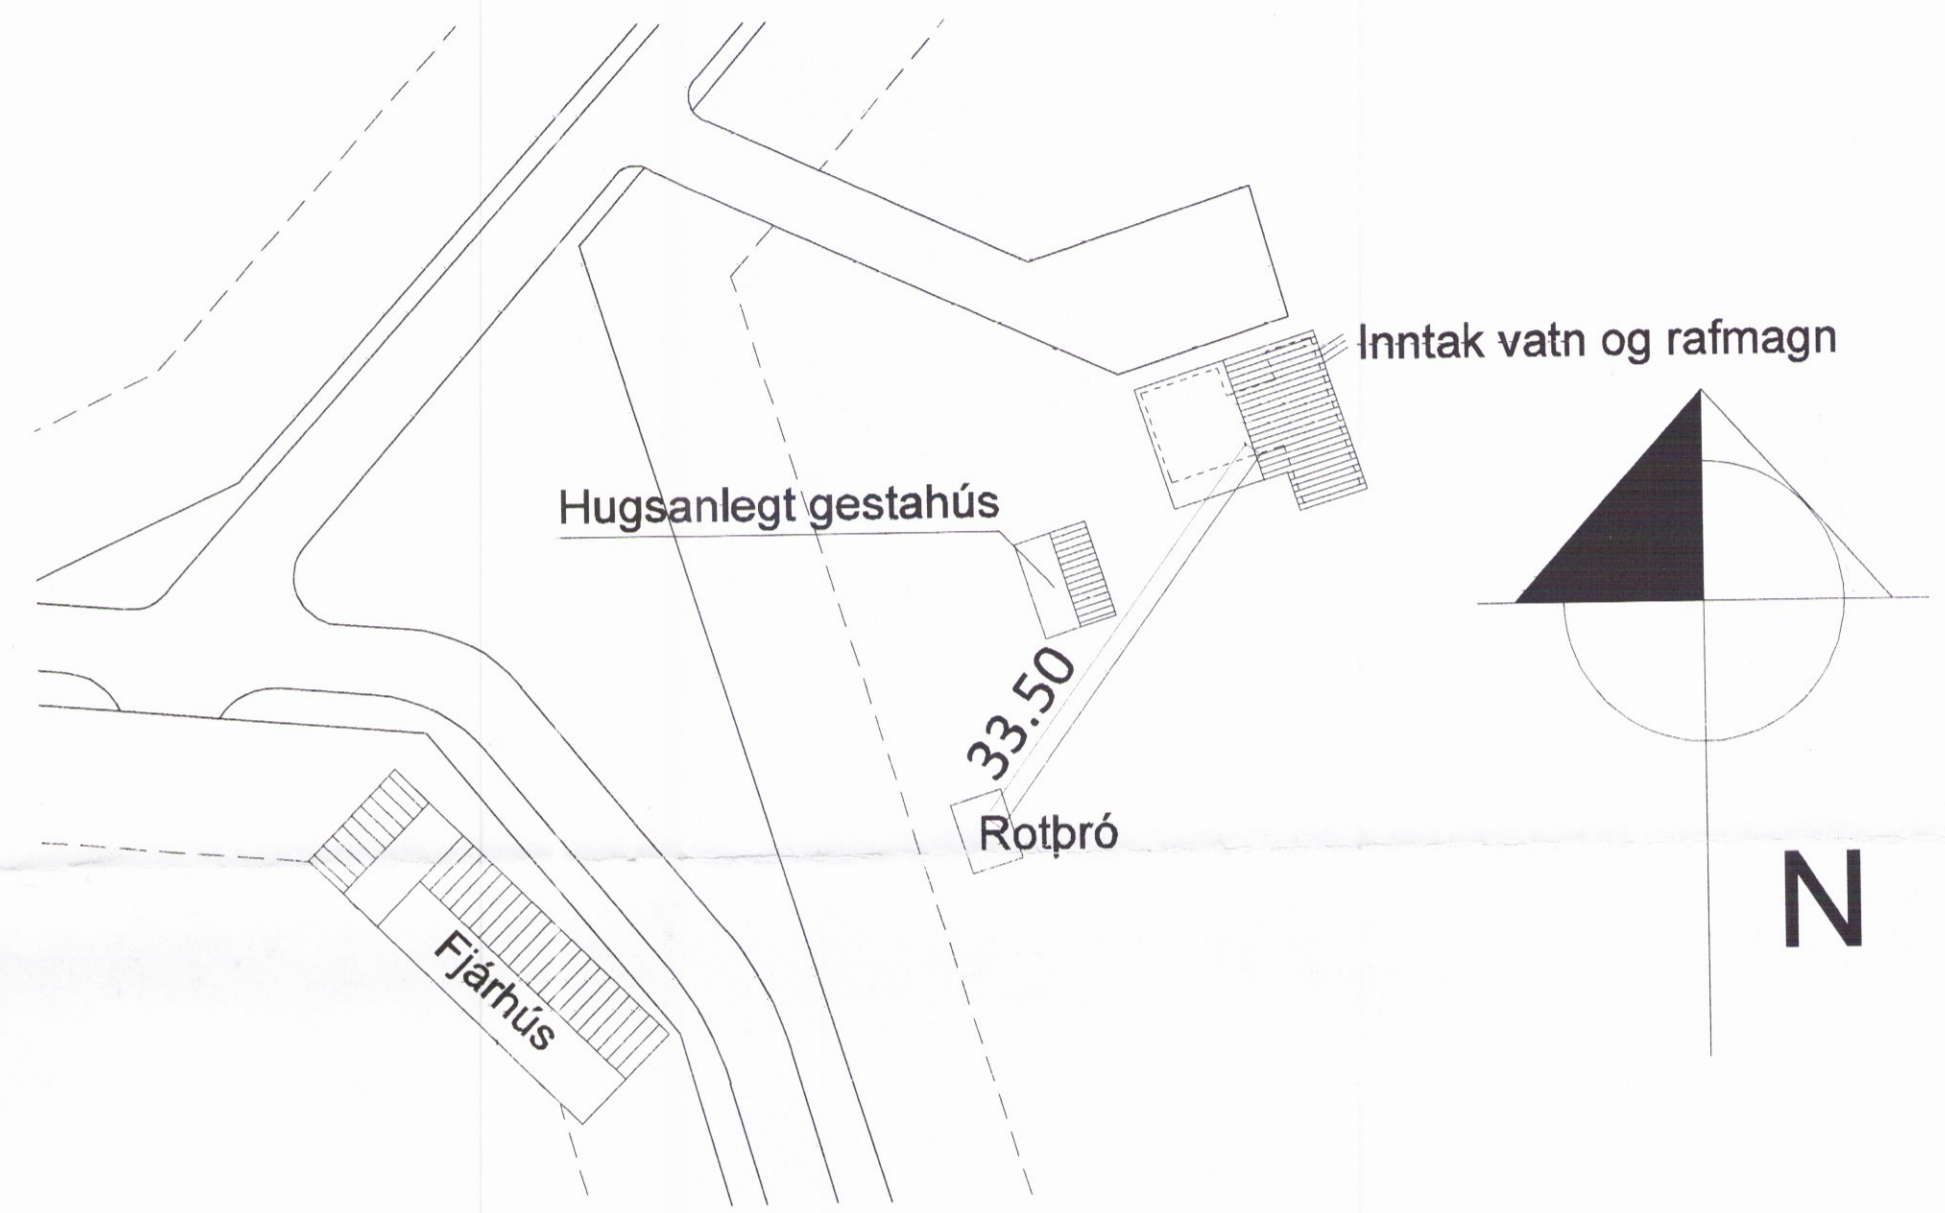


Skipulags- og byggingarfulltrúi Uppsveita b.s.  
**Sampykkt**  
 15 MARS 2017  
*Paul. Þeisson*  
 Byggingarfulltrúi

Efri-Reykir  
 landnr. 167080

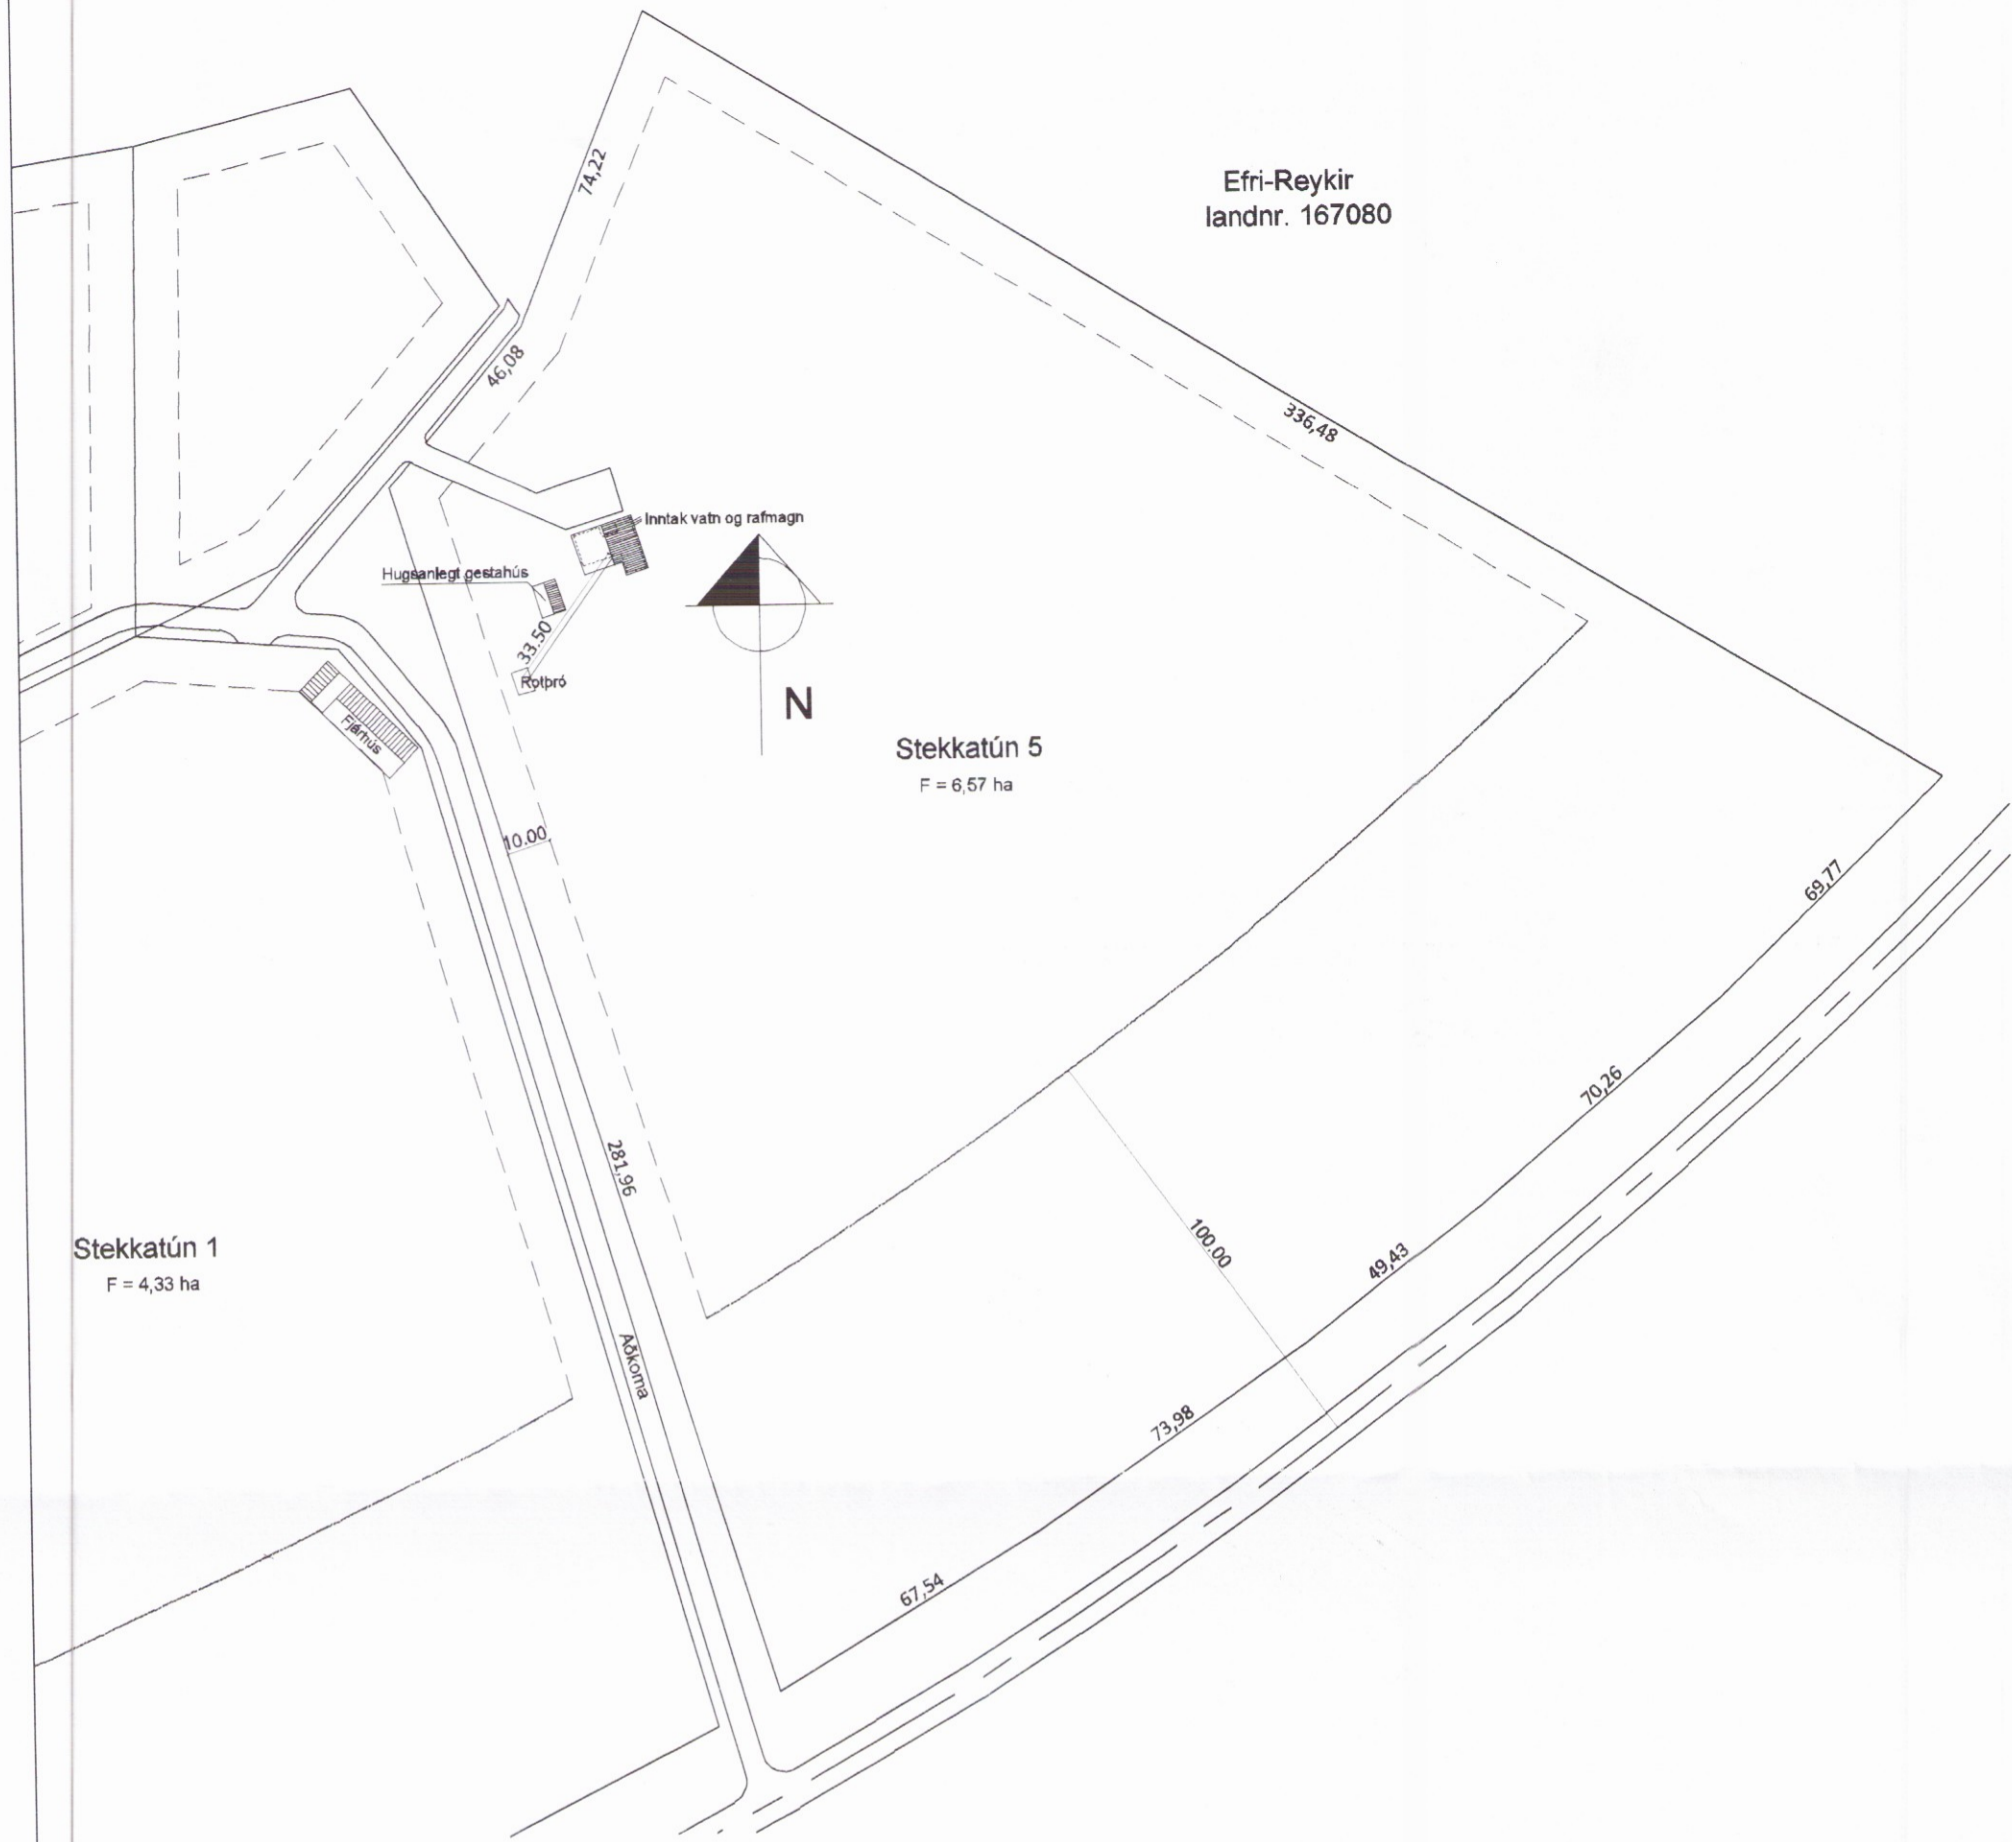

Skráningartafla: Stekkatún 5, Bláskógabyggð					Skrásetjari: Svanlaugur Sveinsson													
Landnúmer: 224218					Kennitala: 250147-3099													
Matshlutanúmer: 01					Útgáfa: 4.01t Dags: 12.1.2017													
Uppskipting og lýsing					Stærðir													
D0	D1	D2	D3	D4	D5	D5M	D6	D7	D8	D9	D10a	D10b	D11	D12	D16	Reknilata	D17	
Lokun	Rými hæð-röð	Notkun texti	Höfuð- flokkun	Eignar- hald	Botnflötur m²	Milflötur m²	Stigar m²	Op m²	Brúttóflötur m²	Brúttóflötur sh < 1,8	Salarhæð mín	Salarhæð max	Brúttó rúmmál m³	Nettóflötur m²	Birt flatarmál m²	skiptarúmmál	Skipta- rúmmál m³	
<b>Matshluti</b>					105,6	0,0	0,0	0,0	105,6	0,0				387,9	90,7	105,6		315,632
<b>Botn</b>														21,0				
<b>1. hæð</b>					105,6	0,0	0,0	0,0	105,6	0,0				366,9	90,7	105,6		
A	0101	<b>Fristundahús</b>	N	0101	85,0				85,0		2,68	4,42	301,8	74,3	85,0	3,55	263,765	
A	0102	<b>Inntaksrými</b>	N	0101	8,1				8,1		2,68	3,45	24,8	6,5	8,1	3,06	19,890	
A	0103	<b>Geymsla</b>	N	0101	12,5				12,5		2,68	3,78	40,4	9,9	12,5	3,23	31,977	
<b>Athugasemdir</b>																		
<b>Sameignir sumra</b>																		
<b>Eignarhald</b>																		
	Eignar- hald	Notkun texti	Birt flatarmál m²	Skiptarúmmál Séreign m³	Séreign og sameign m³													
	0101	<b>Fristundahús</b>	105,6	315,632	315,632													
	<b>Alls</b>		105,6	315,632	315,632													

Breyting febr 2017.  
 Lengd sett á lögn í rotbró.

**Stekkatún 5, Bláskógabyggð**  
 Landnúmer 224218 Matshl 1

Afstöðumynd og skráningartafla

*Paul. Þeisson*