Skipulags- og byggingarnefnd Uppsveita bs.
Yfirfarið
03. apríl 2017
Byggingarfulltrúi

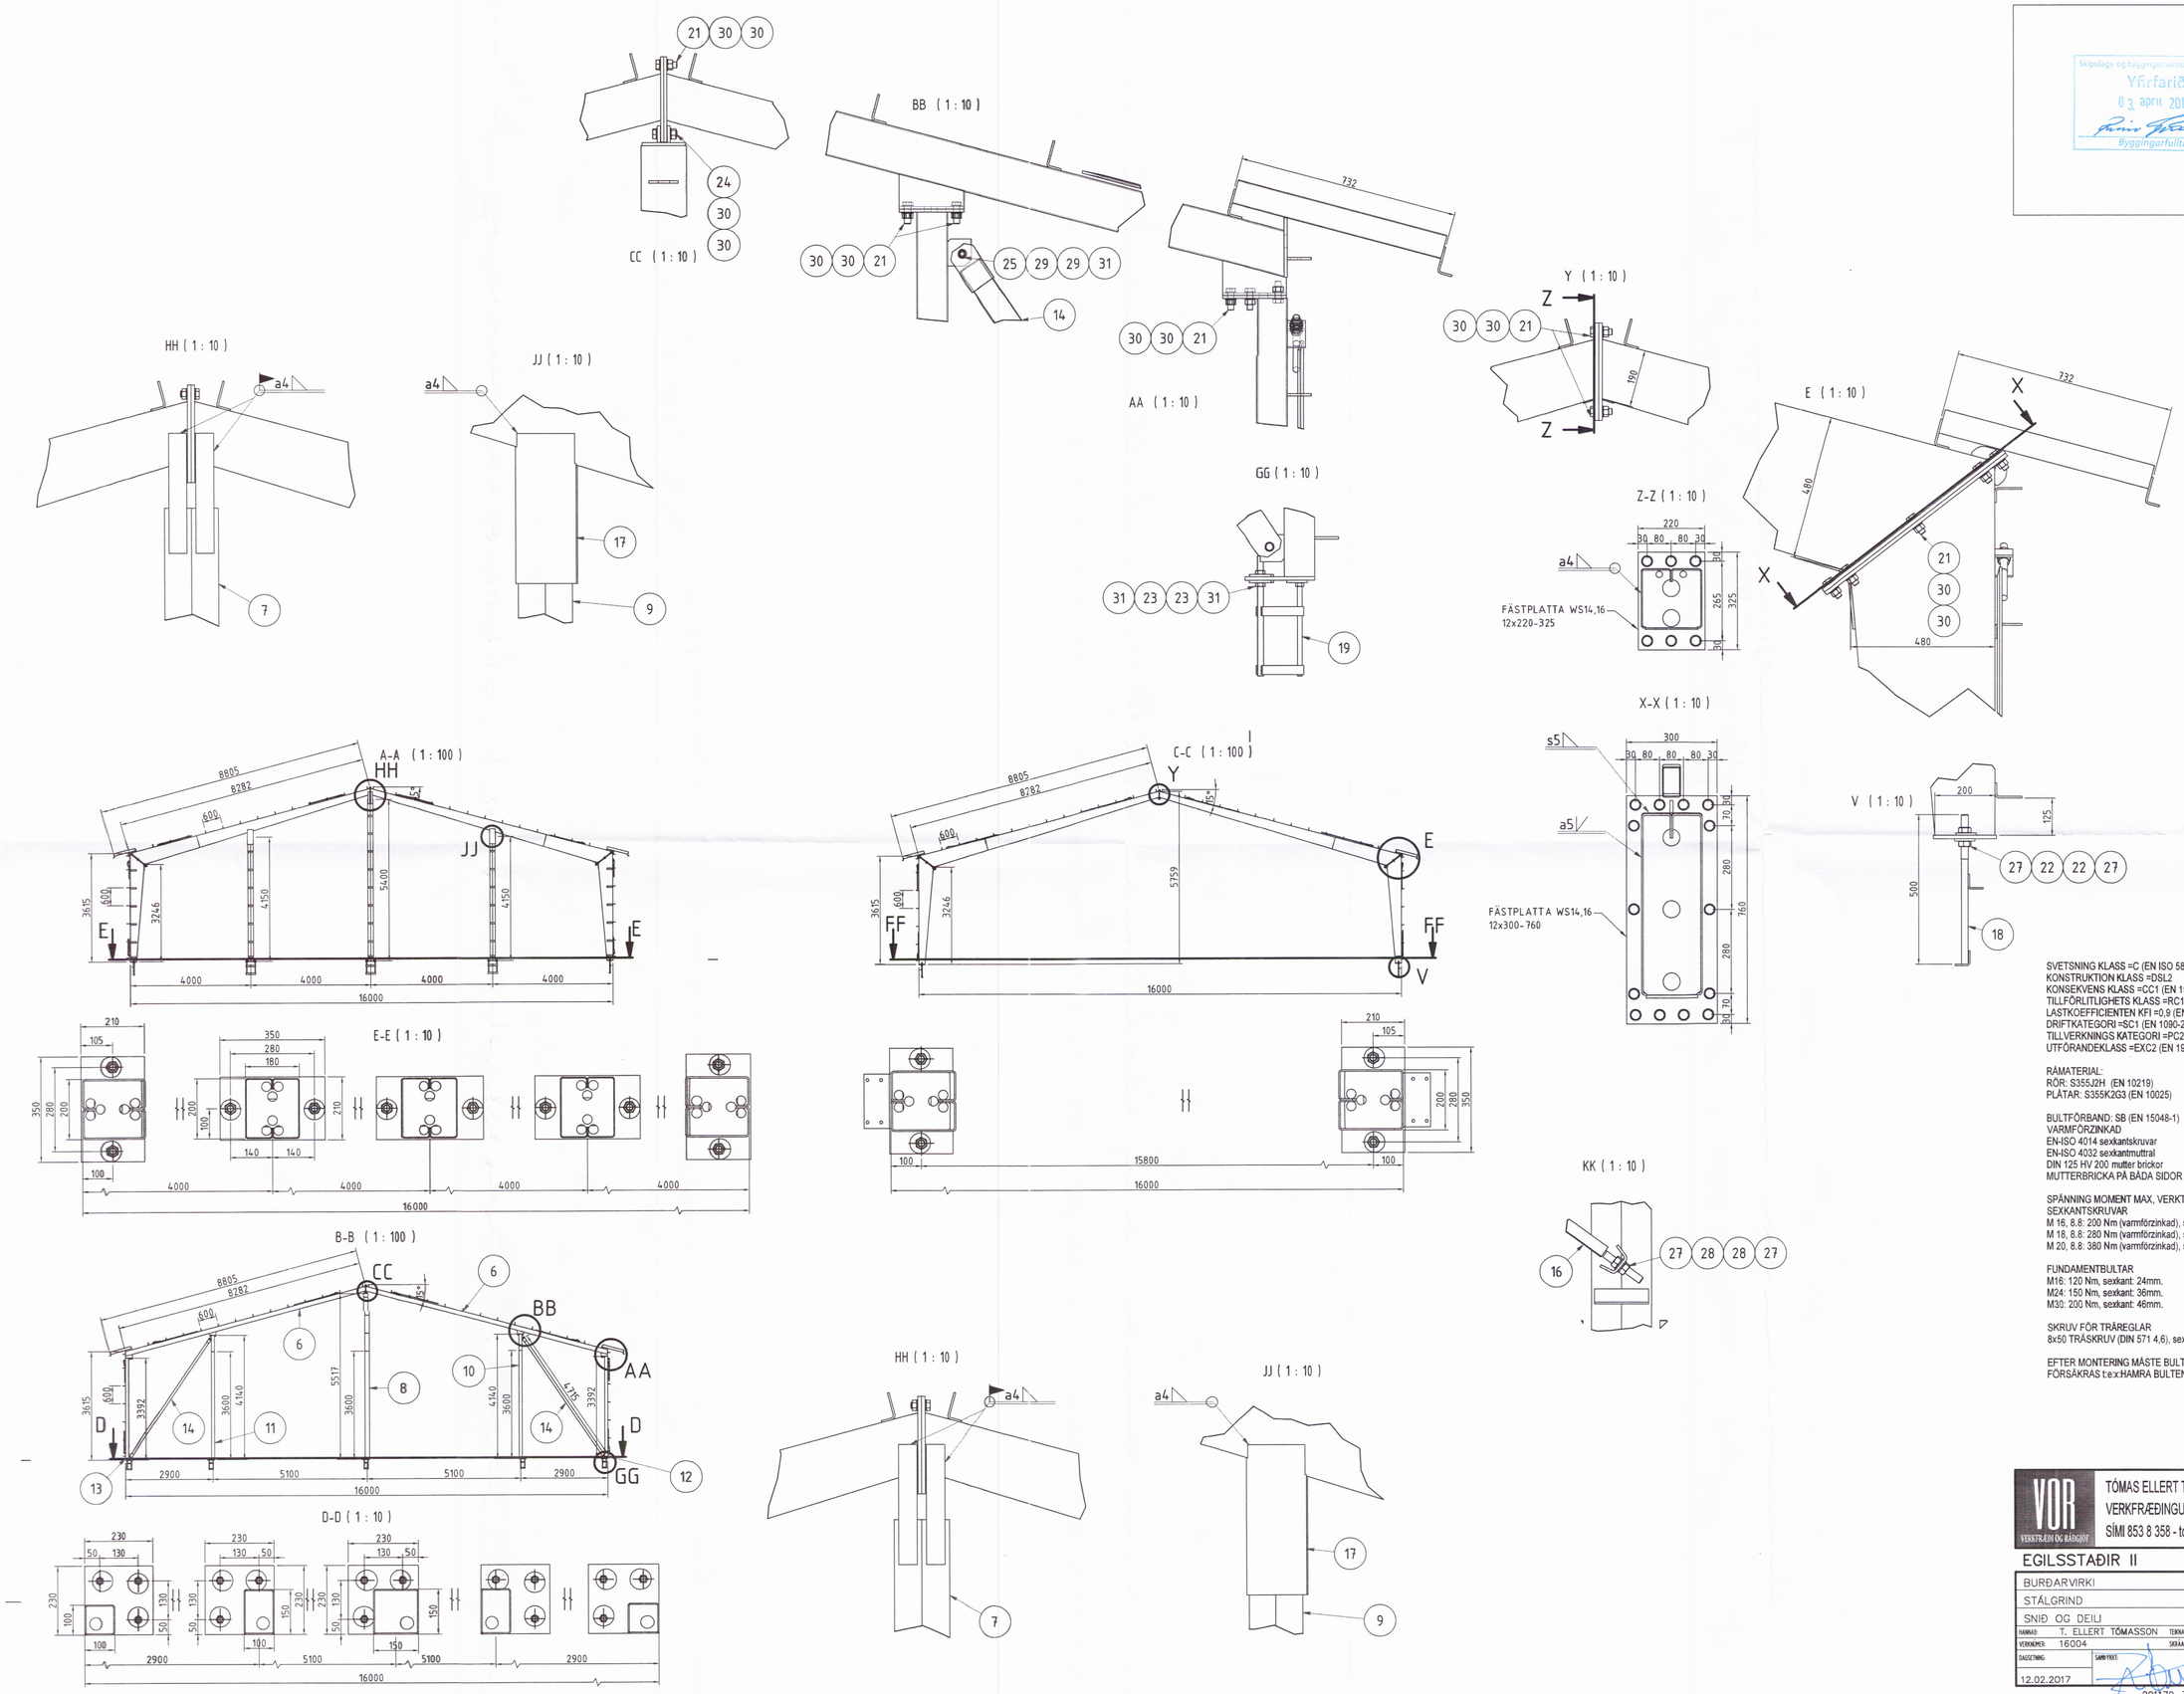

SVETSNING KLASS =C (EN ISO 5817)
KONSTRUKTION KLASS =DSL2
KONSEKVENS KLASS =CC1 (EN 1990 bord B.1)
TILLFÖRLITLIGHETS KLASS =RC1 (EN 1990)
LASTKOEFFICIENTEN KFI =0,9 (EN 1990 bord B.3)
DRIFTKATEGORI =SC1 (EN 1090-2 bord B.1)
TILLVERKNINGS KATEGORI =PC2 (EN 1090-2 bord B.2)
UTFÖRANDEKLASS =EXC2 (EN 1990-2 bord B.3)

RÅMATERIAL:
ROR: S355J2H (EN 10219)
PLÅTAR: S355K2G3 (EN 10025)

BULTFÖRBAND: SB (EN 15048-1)
VARMFÖRZINKAD
EN-ISO 4014 sexkantskruvar
EN-ISO 4032 sexkantmuttral
DIN 125 HV 200 mutter brickor
MUTTERBRICKA PÅ BÅDA SIDOR AV KOPLING, 2 st/kopling

SPÄNNING MOMENT MAX, VERKTYG
SEXKANTSKRUVAR
M 16, 8.8: 200 Nm (varmförzinkad), sexkant: 24mm.
M 18, 8.8: 280 Nm (varmförzinkad), sexkant: 27mm.
M 20, 8.8: 380 Nm (varmförzinkad), sexkant: 30mm.

FUNDAMENTBULTAR
M16: 120 Nm, sexkant: 24mm.
M24: 150 Nm, sexkant: 36mm.
M30: 200 Nm, sexkant: 46mm.

SKRUV FÖR TRÄREGLAR
8x50 TRÄSKRUV (DIN 571 4,6), sexkant 13mm.

EFTER MONTERING MÅSTE BULTFÖRBAND
FÖRSÄKRAS t.ex:HAMRA BULTENS GÄNG VID MUTTER

VOR VERKFRÆÐI OG RÁÐGJÖF
TÓMAS ELLERT TÓMASSON
VERKFRÆÐINGUR M.S.C.E. - VFÍ
SÍMI 853 8 358 - tomasellert@gmail.com

EGILSSTAÐIR II

BURÐARVIRKI	MKV:	
STÁLGRIND	MKV:	1:100
SNIÐ OG DEILI	MKV:	1:10
HANNAÐ: T. ELLERT TÓMASSON	TEIKNAÐ: T.ELLERT	
VERKNÚMER: 16004	SKRÁARHEITI: 16004-270-U1	
DAGSETNING: 12.02.2017	SAMÞYKKT:	TEIKNING NÚMER: 270

201170-3979