



Kjallari - Grunnmynd - 1:50

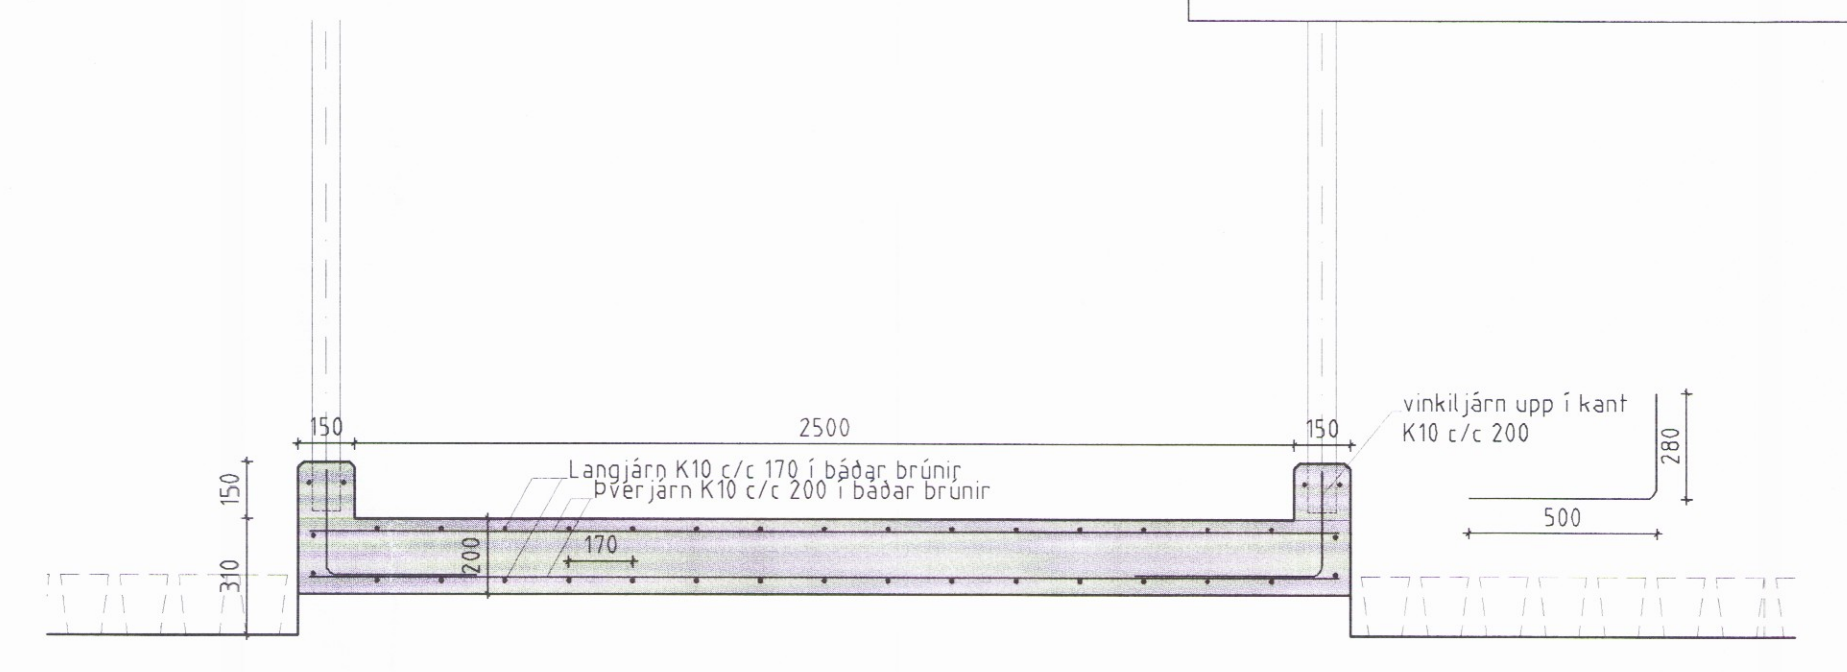


Snið P1 - 1:20

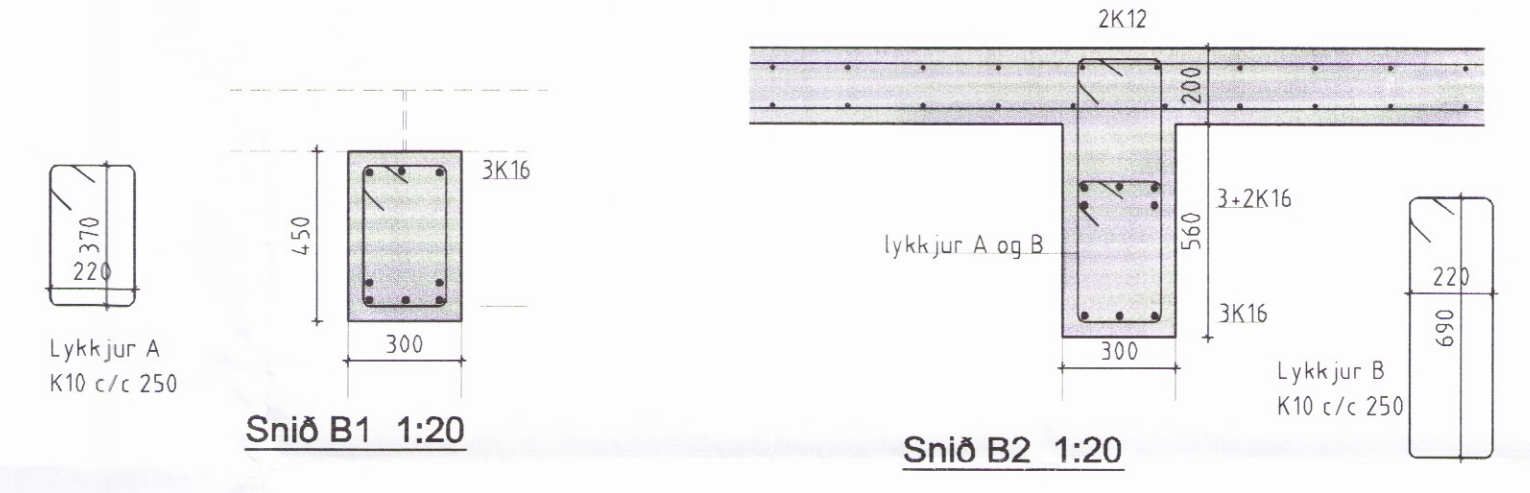


Snið B1 1:20

Snið B2 1:20

Grind í alla útveggi K10 c/c 250 í báðar brúnir.
 Opnar lykkjur K10 c/c 250 í báðar áttir.

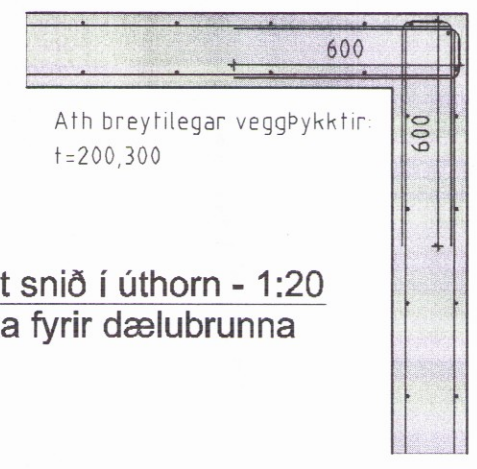

Almennt snið í úthorn - 1:20 gildir líka fyrir dælubrunna

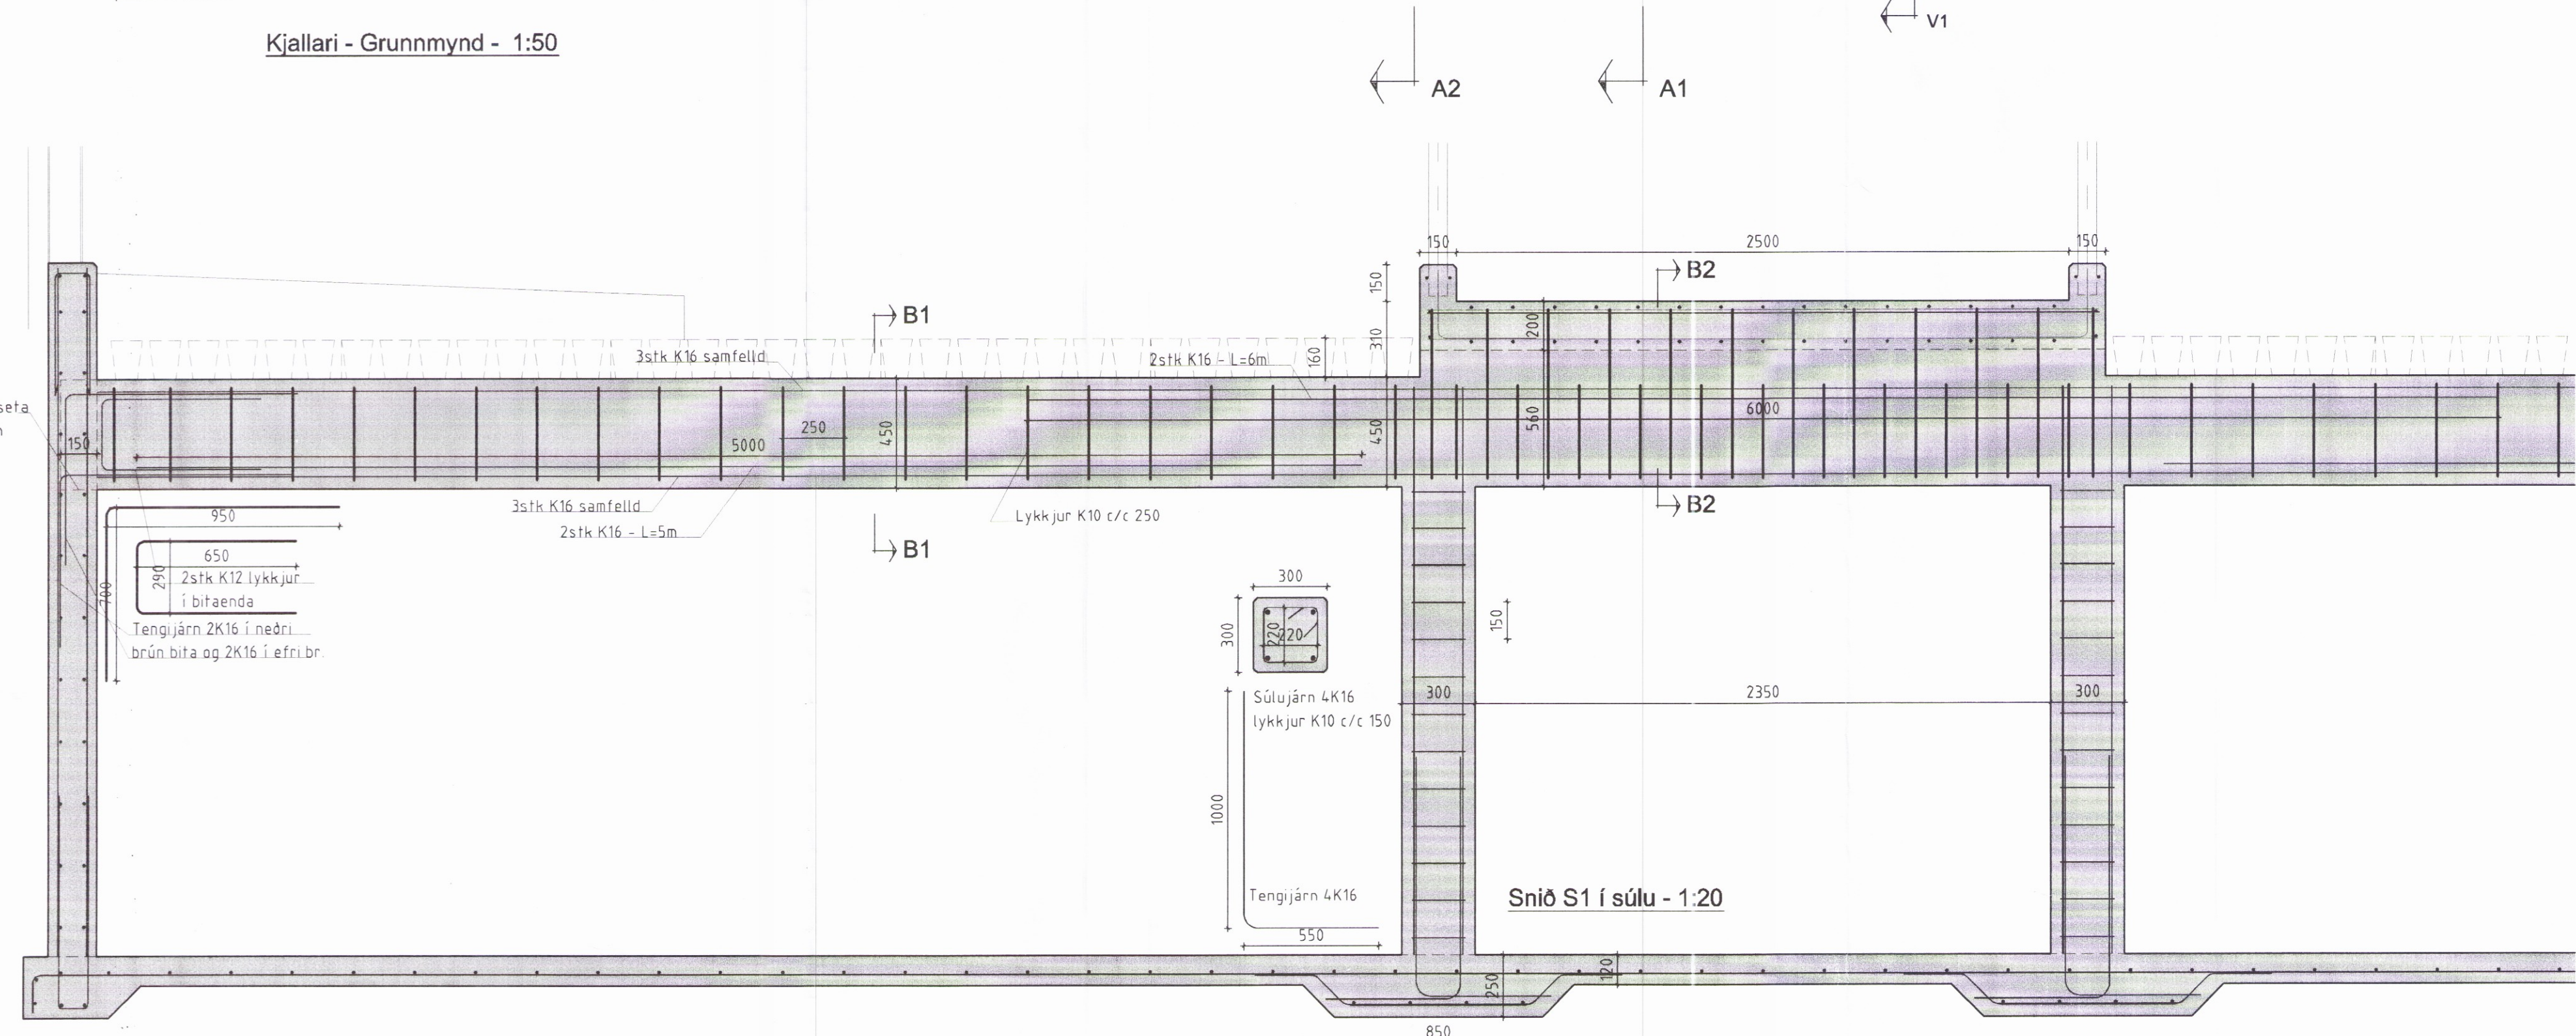

Snið S1 í súlu - 1:20

Snið A2 - 1:20

Sjá almennar skýringar á teikningu B-101

Númer	Dags	Skýring breytingar	Br. af

GÁG ehf Verk- og tækniráðgjöf		MKV. 1:50, 20 á A1	DAGS. 08.03.2017	UTGAFA NR. 1
Gísli Ágúst Guðmundsson - Byggingatekni. kt: 250860-7499 Gauksáel 41, 221 Hafnarfj. s: 869 0880 Netfang: gleilgudmunds@gmail.com.		TEIKN. GG	REIKN. GG	VERKNR. .
HEITI VERKS: Kópavatn 1 - Stækun fjóss		ÁRITUN HÖNNUNÐAR	DAGS. ÁRITUNAR	
HEITI TEIKNINGAR: Burðarvirki: Kjallari - Grunnmynd og snið		ÁRITUN SAMRÆMINGARHÖNNUNÐAR	DAGS. ÁRITUNAR	