



ARABÆR- LAND 1
45.32 Ha

Villingarholtsvegur (nr.305)
Umþarfoss →
← Stokkseyri



YFIRLITSMYND. EKKI Í KVARÐA

ARABÆR
49.94 Ha
LANDNR. 165464

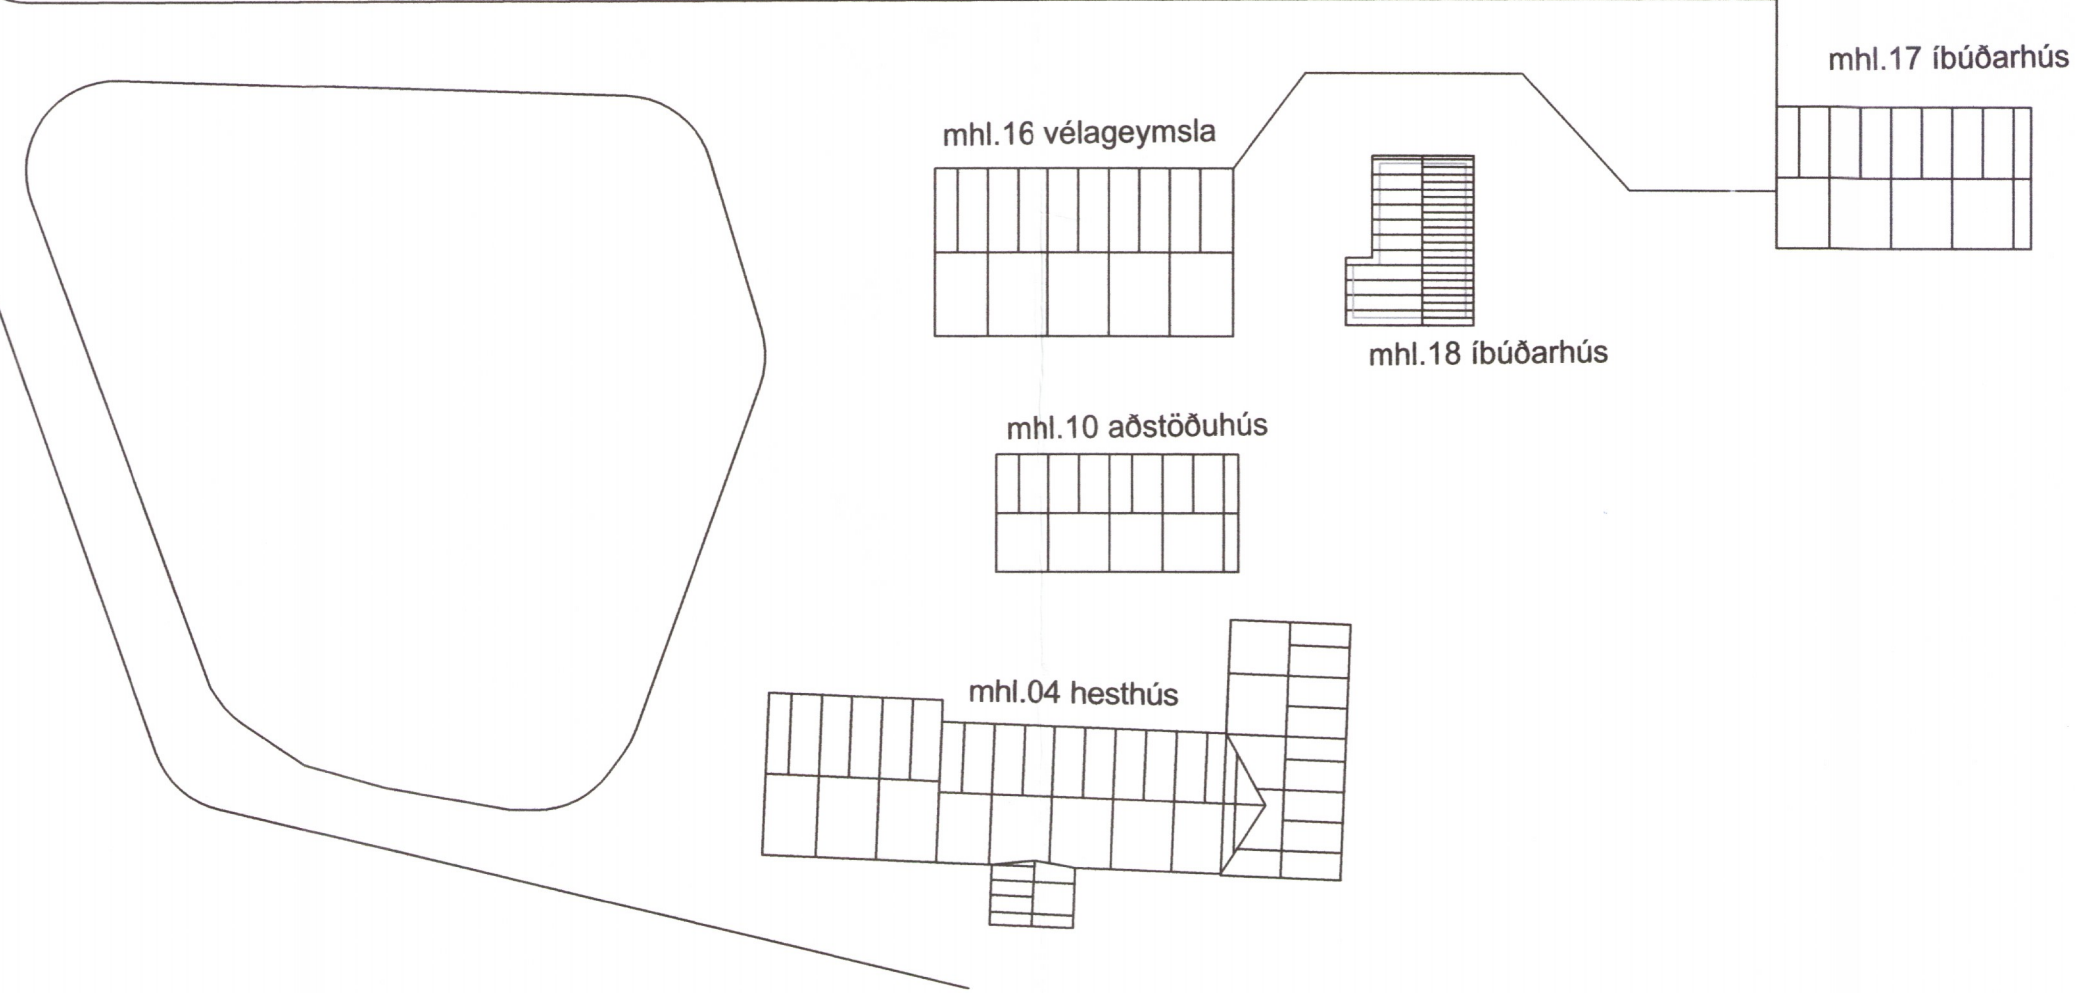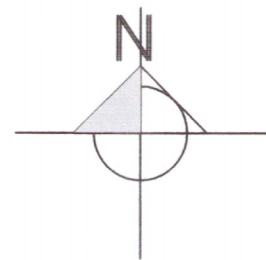

AFSTADA KVARÐI 1:500

SAMPYKKT
D 1 OKT 2009
Byggingafultrúi uppsv. Ámessýslu og Flóðahr.

ALMENNT:
UM ER AD RÆÐA REYNDARTEIKNINGAR AF HESTHÚSI mhl.04
Á LANDI ARABÆJAR LNR.165-464. MED TEIKNINGUM ÞESSUM ER MHL.13 OG 15
SAMEINADIR MHL.04.

HELSTU STÆRÐIR:

10-0101 Aðstöðuhús.....	106.0m ²	xxx.x m ²
16-0101 Véla/verkfærag.	200.0 m ²	xxx.x m ²
17-0101 Íbúð.....	144.0 m ²	496.0 m ²
18-0101 Íbúð.....	65.4 m ²	227.2 m ²
04-0103 Hesthús.....	425.0 m ²	1537.3 m ²

Pro-Ark teiknistofa

Hesthús Arabæ mhl. 04
08-067 Afstaða

1343-19
Eiríkur Vignir Pálsson BFI Kt: 010975-4179
Kjartan Sigurbjartsson BFI Kt: 190275-5319

Teikn. K.Sig
Dags. nóv 2008
Mkv. A2 - 1:500

BREYTINGAR:
28.JÚNÍ 2010 LAGFERINGAR Á AUSTUR HLUTA MHL.04.

01.01-B

ÚTPRENTAD: 30.6.2010 16:41:42
SIDAST VISTAD: 28.6.2010 13:29:43
Eyravogi 32, 800 Selfoss
Sími 482 4430 Fax 482 4435 proark@proark.is