



Samþykkt
21 JAN. 2006
Hilmar Einarsson
Byggingarfulltrúi uppsveita Árnessýslu

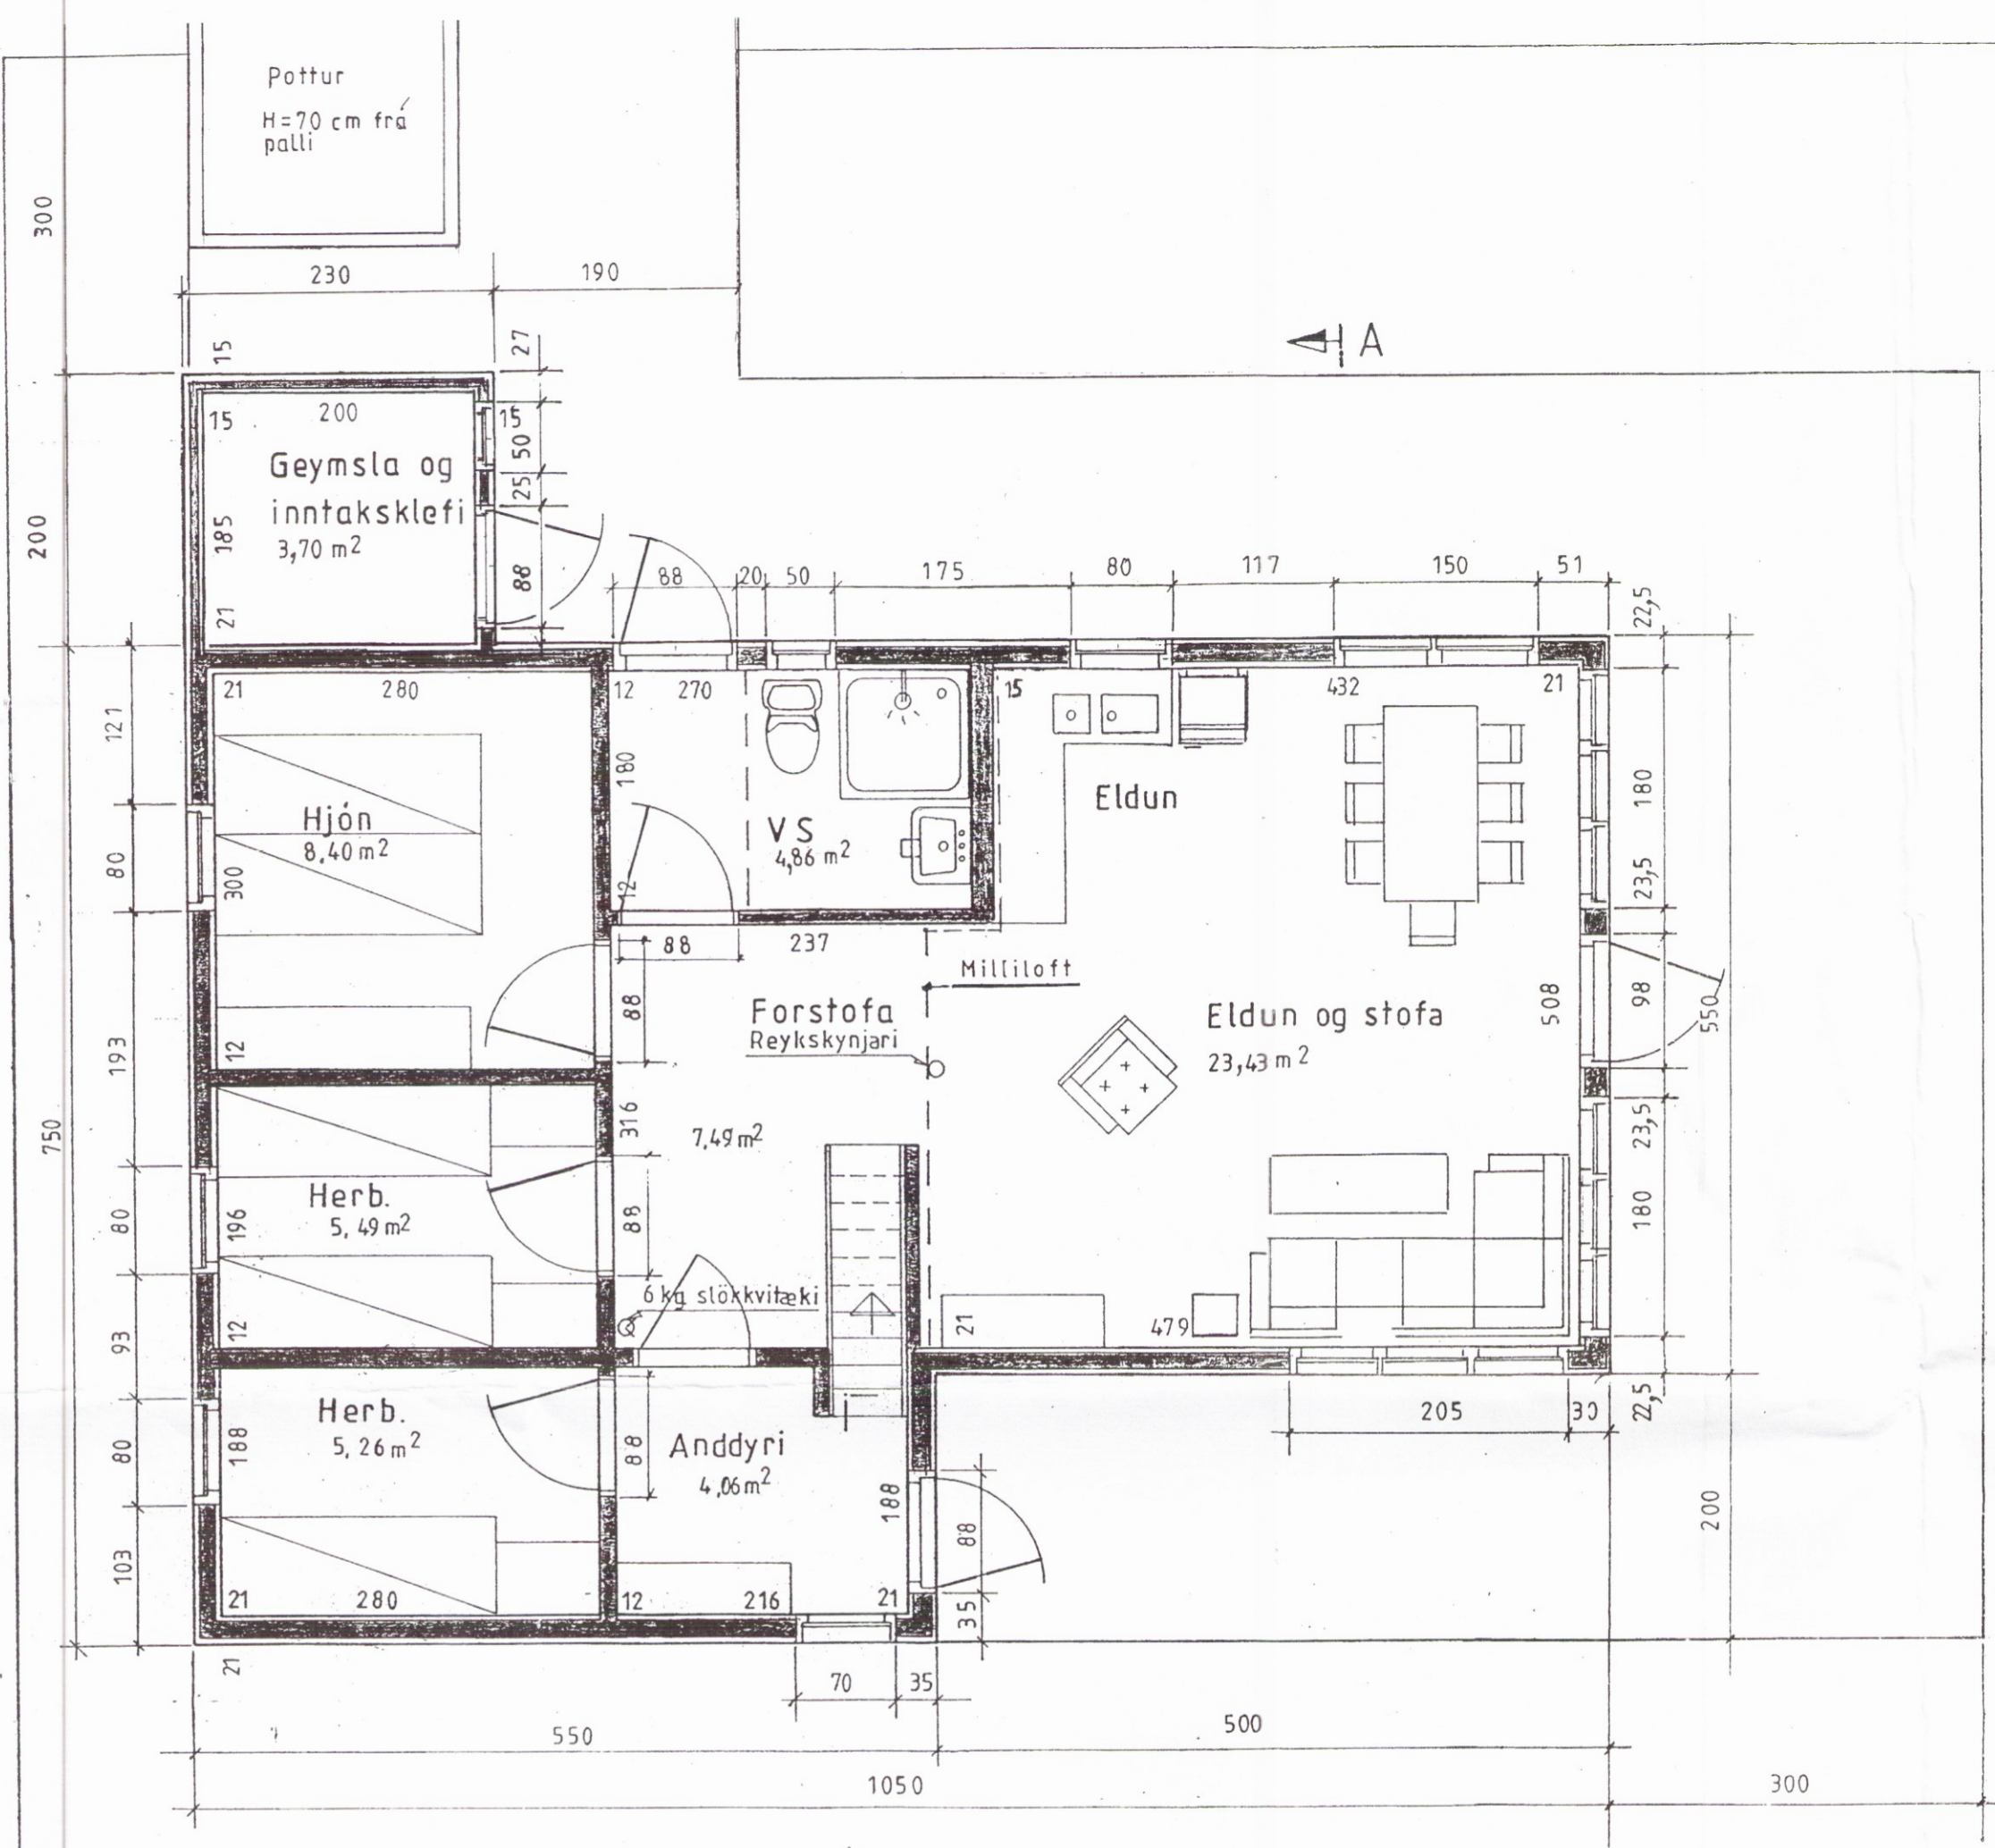

GRUNNMYND 1:50

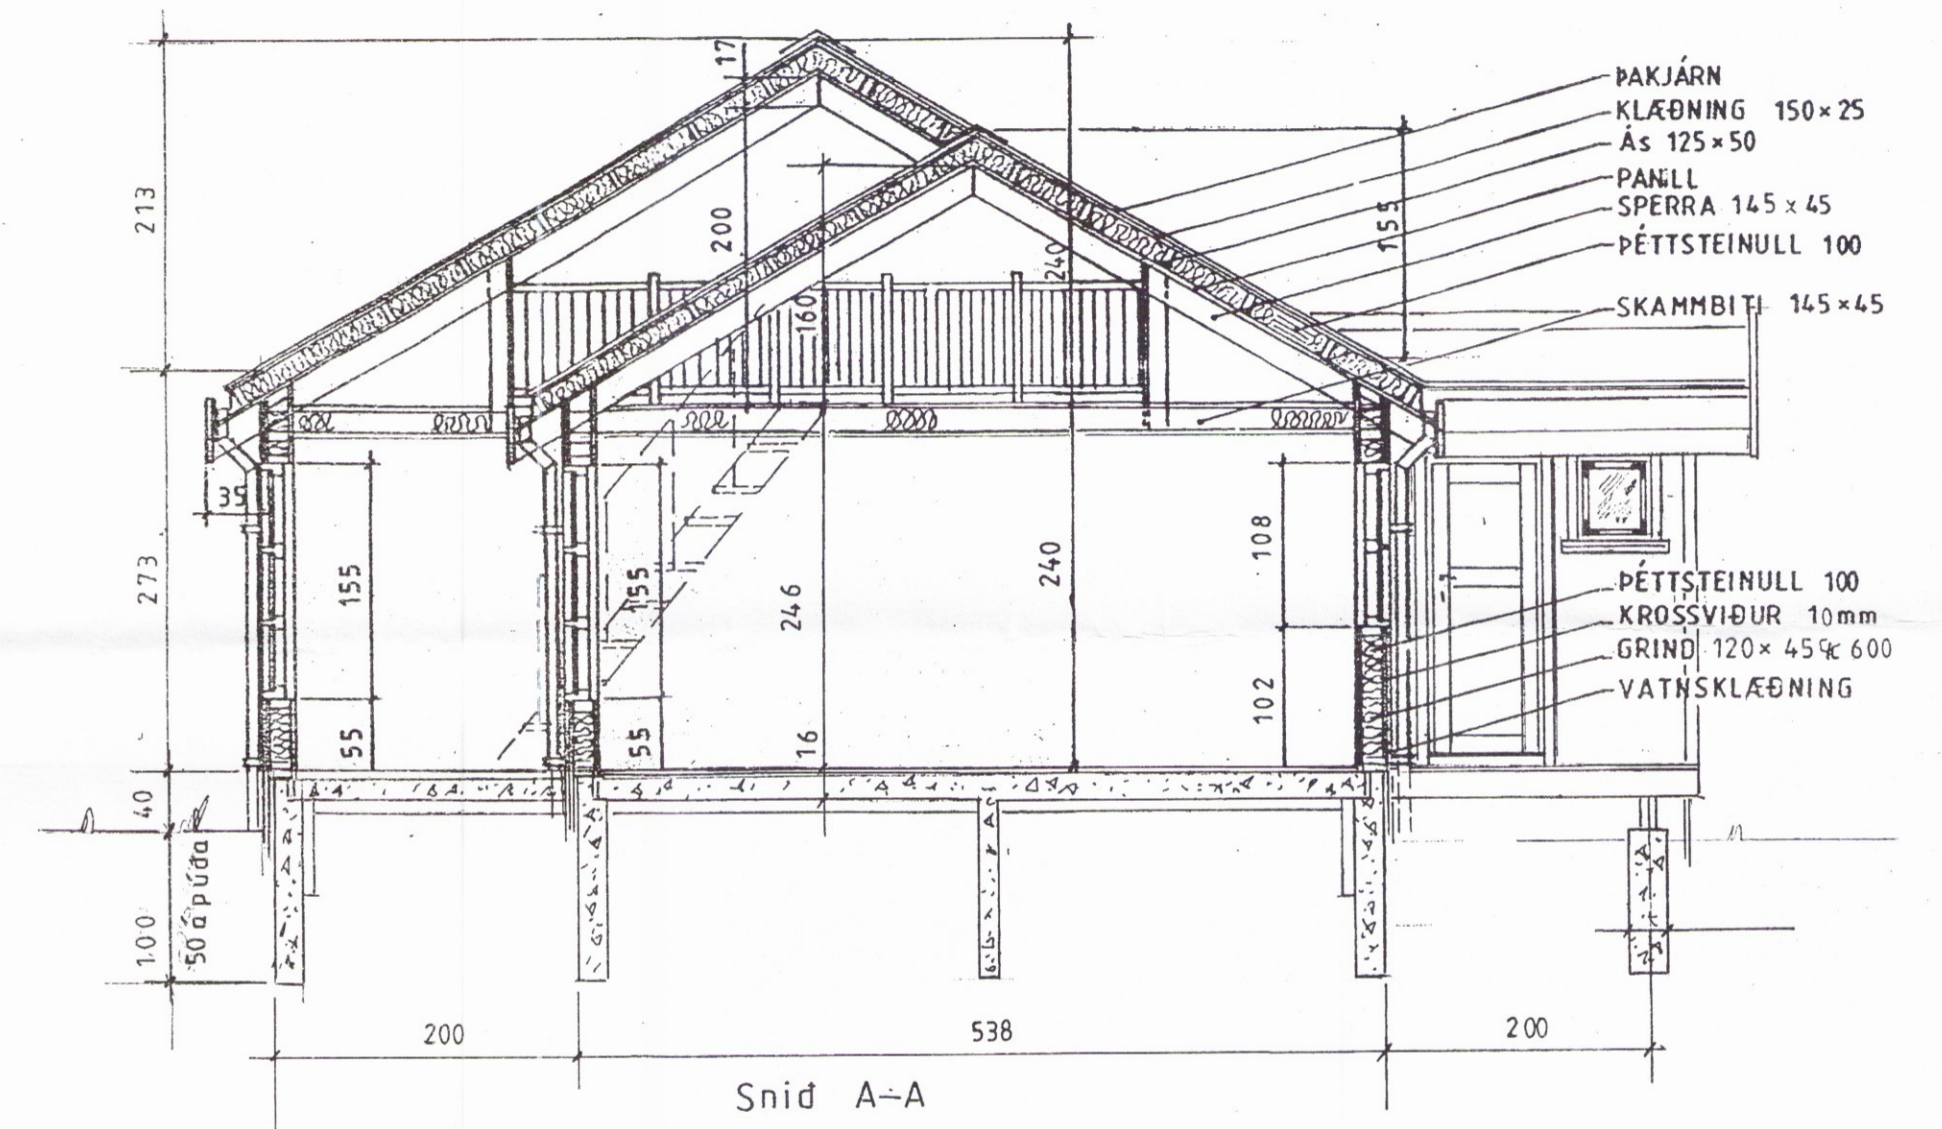

LÝSING:

HÚS BYGGT ÚR TIMBRI

UNDIRSTÖÐUR: Sökkull m/botnplötu, steinsteypa S200. Undir botnplötu og innan á útvegjgasökkulum er 7,5 cm frauðplasteinangrun.

GÓLF: Þverbönd 50x150, undirgólf múshelt, léttsteinull 125. 16mm spónaplata. Rakapappi og gólfefni.

VEGGIR: Grind 50x125 5.fl. fura húspurrkað, gæðastaðall T1, grenikrossviður 10mm, 12mm loftrými, vatnasklæðning (val eiganda), einangrun þéttsteinull 125 plastdúkur, raflagnarými 3,5cm, innri veggklæðning (val eiganda).

ÞAK: Sperrur 50x150 4. fl. fura húspurrkað gæðastaðall T1. Klæðning ofan á sperrum, panill (val eiganda). Lektur 50x125 c/c 60, einangrun 125 þéttsteinull með með vindpappa. Klæðning ofan á lektur 50x150 með 3mm millibili, þakpappi, þakefni. Loftun, plaströr 20mm, snjógildirur.

GLUGGAR: Fura smíðaviður 1. fl. 'B', fúavarið 2 umferðir.

MILLIVEGGIR: Grindur 50 x 100 5. fl. fura húspurrkað, gæðastaðall T1, 10mm klæðning (val eiganda).

SAMSETNING: Öll tengijárn, naglar, skrúfur og boltar skulu vera galvanhúðað

BRUNAVARNIR: Reykskynjarar og 6kg. slökkvitæki. Klæðningar utanhúss og innveggja skulu vera í brunaflokki 2. Þjörgunarp á svefnherbergjum. og svefnlofti.

Mkv. 1:50	Sumarhús í landi 'TORFASTADA' Bláskógarbyggð Árnessýslu. Nr. á lóð 5.	TEIKNIVANGUR
Dags. jan.'06	Eigandi: Arnþór Hálfðánarson kt 170857-5509	270733-2559
Nr. 189-2	GRUNNMYND OG SNIÐ Hús nr. 189	Hilmar Einarsson 201032-4829