


Binding verandar við sökkul og súlu.


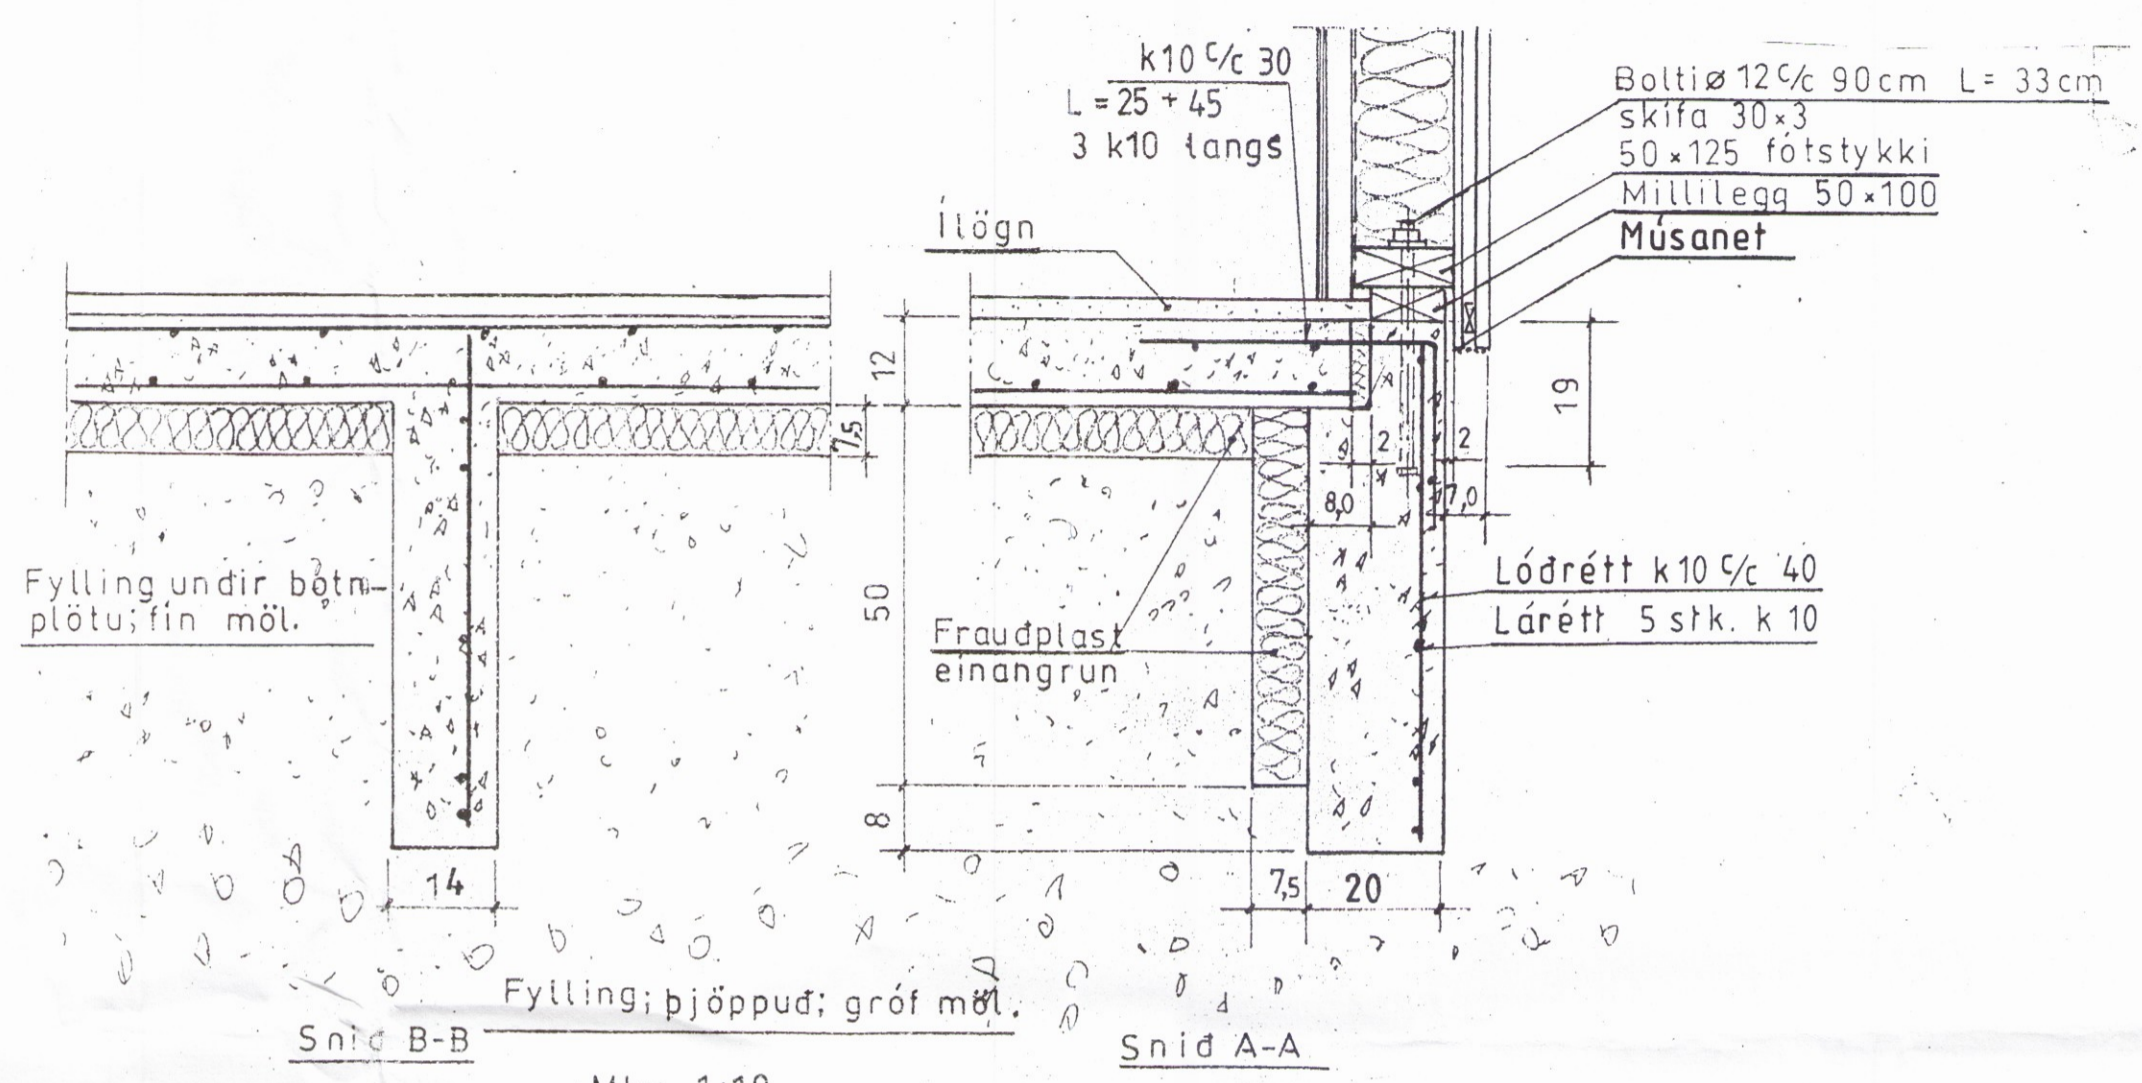


Fylling; þjöppuð; gróf mól.

Snid B-B

Snid A-A

Mkv. 1:10

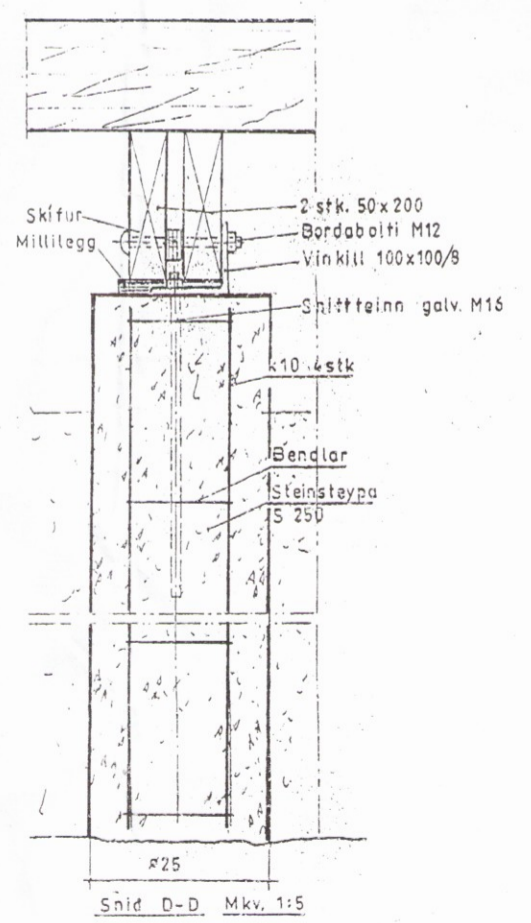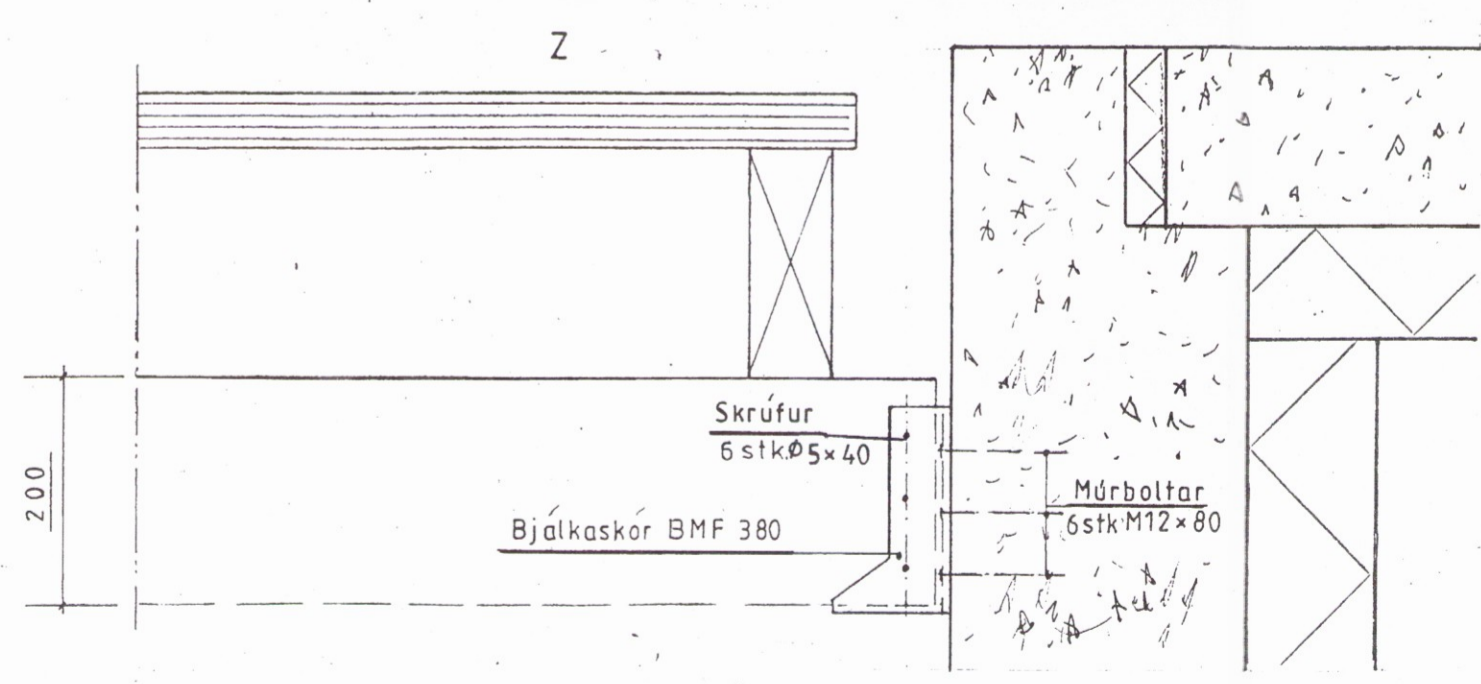

Snid D-D, Mkv. 1:5

Mkv.: 1:5, 1:10	Sumarhús í landi 'TORFASTAÐA' Bláskógarbyggð Árneshlíða, Nr. 5.	TEIKNIVANGUR
Dags.: jan'06	Eigandi: Arnþór Hálfðánarson kt 170857-5509	270733-2559
Nr. 189-5	Snid í sökkul	201032-4829

Handwritten signature: Kristinn Magnússon