


FESTIJÁRN, BOLTAR OG NAGLAR:



Pegar borð er fyrir boltum skal borinn vera í sama þvermáli (passmáli) og boltarnir.
Festijárn, boltar og naglar skulu vera galvaniseradir.

ÚTVEGGJAGRINDUR FESTAR SAMAN MEÐ
BMF VINKELBESLAG 90x90x65 OG 10MM BORDABOLTAR

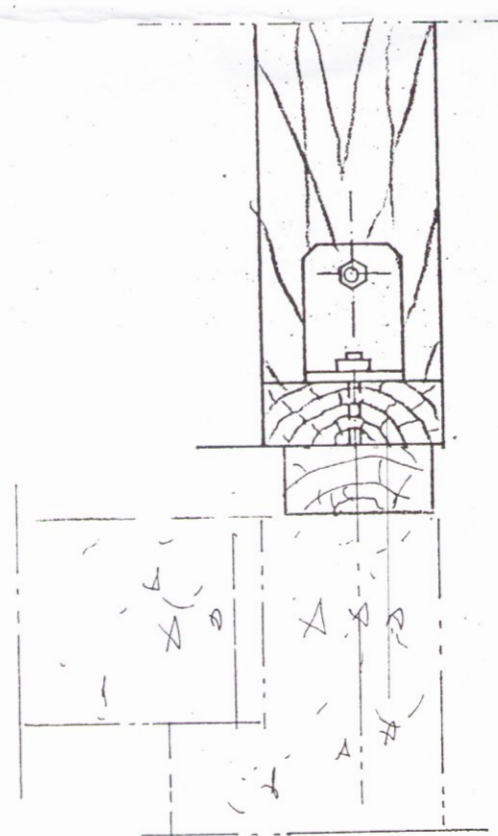

PVERSNID

SAMSETNING Á HORNUM
SÉÐ OFANFRÁ

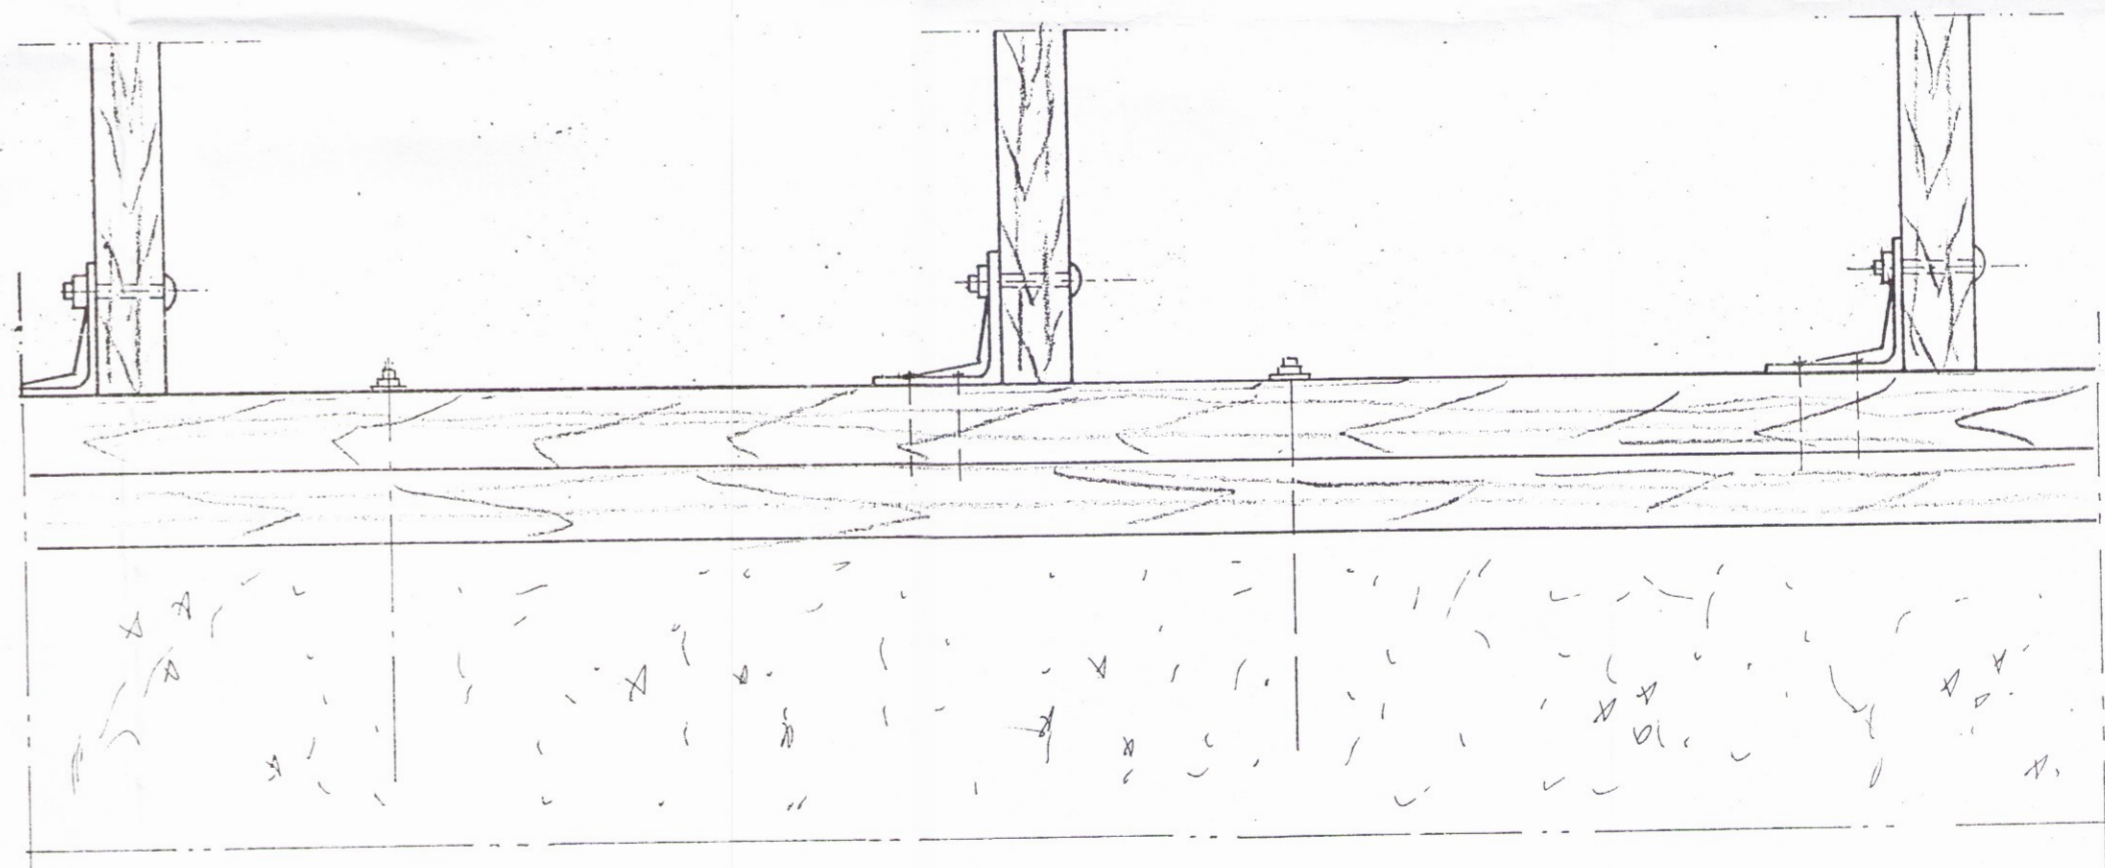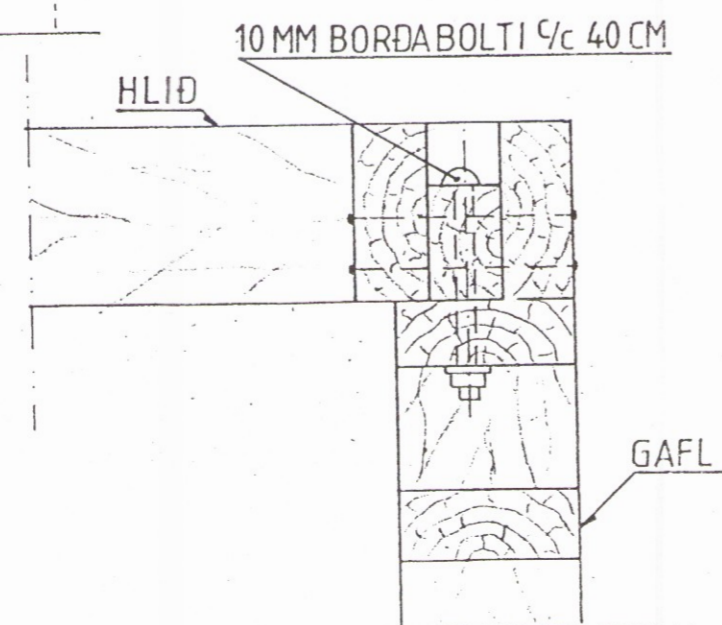

GRIND

Mkv.: 1:5	Sumarhús í landi 'TORFASTAÐA' Bláskógarbyggð Árnes- sýslu. Nr. á lóð 5.	TEIKNIVANGUR
Dags. jan'06	Eigandi: Arnþór Hálfðánarson kt 170857-5509	270733-7559
Nr. 189-8	BINDING GRINDAR	201032-4829

1:20

Tommy J. Jónsson

1351