


# Raflagnateikningar

## Ármótsflöt 1 Litla Ármót

### 801 Selfoss

Skipulags- og byggingarfulltrúi Uppsveita bs.  
Yfirfarið  
24. apríl 2017  
Fh. Steinn Steinn  
Byggingarfulltrúi

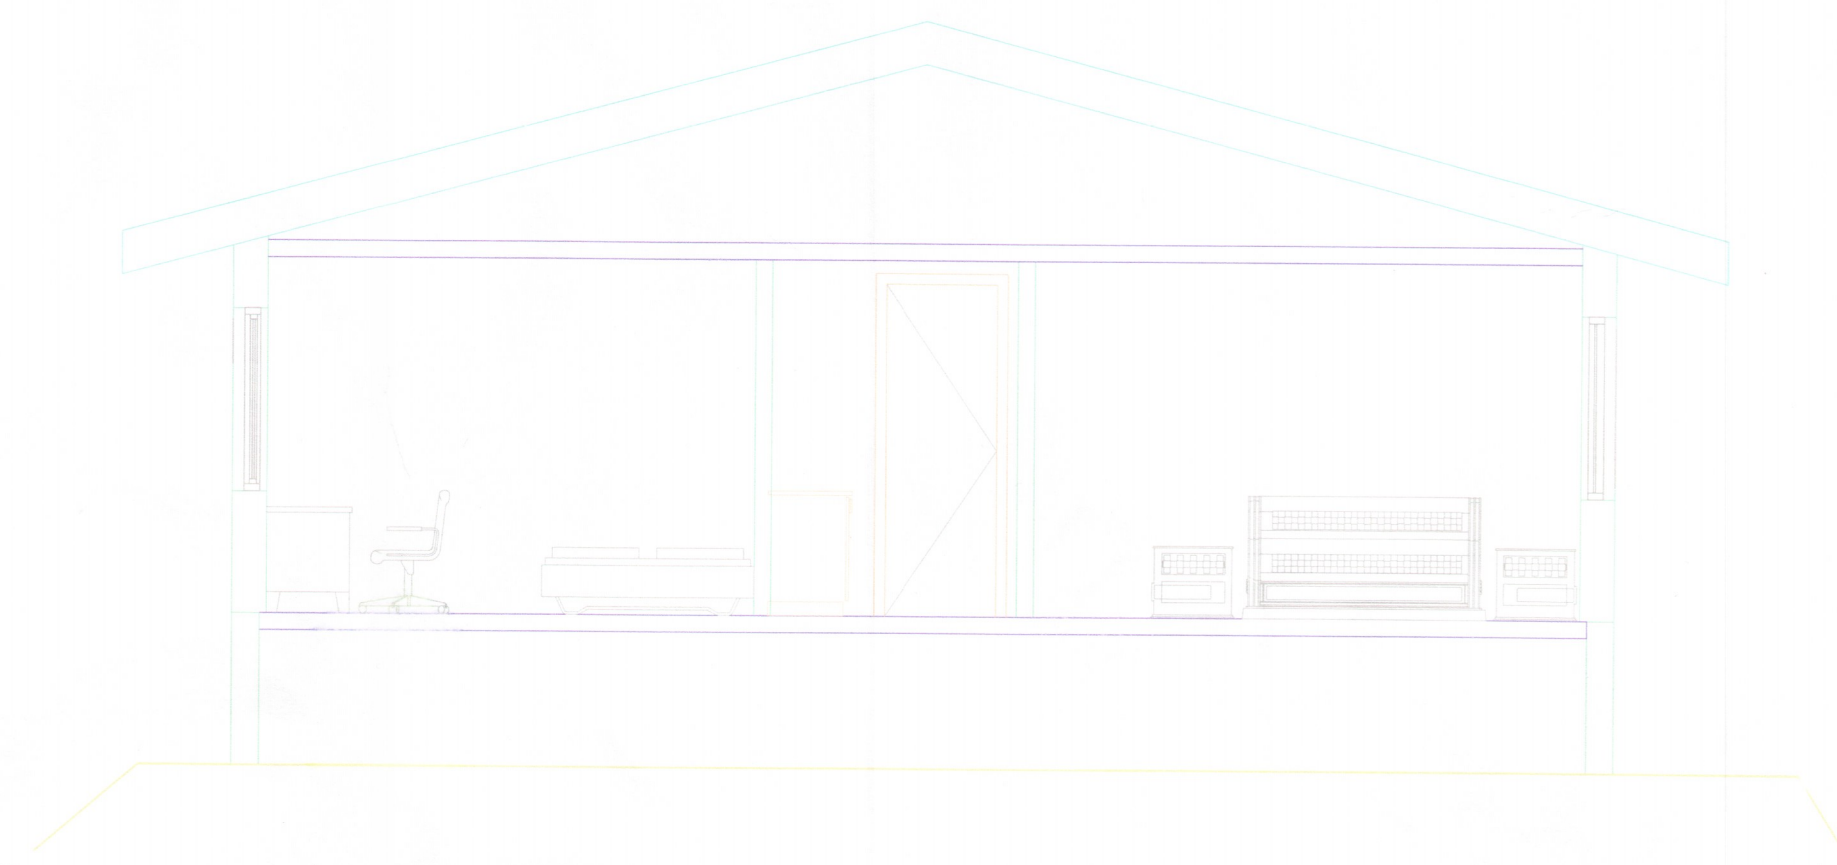

#### Teikningaskrá

- Nr.1 Einlínnumynd, afstöðumynd og snið
- Nr.2 Raflagnateikning lágspenna
- Nr.3 Raflagnateikning smáspenna
- Nr.4 Sökkulskautsteikning

Rafhönnun og ráðgjöf ehf  
Birkigrund 20  
800 Selfoss  
Sími: 6640047  
email: birkigrund@gmail.is

**R&R**  
RAFHÖNNUN  
OG RÁÐGJÖF