

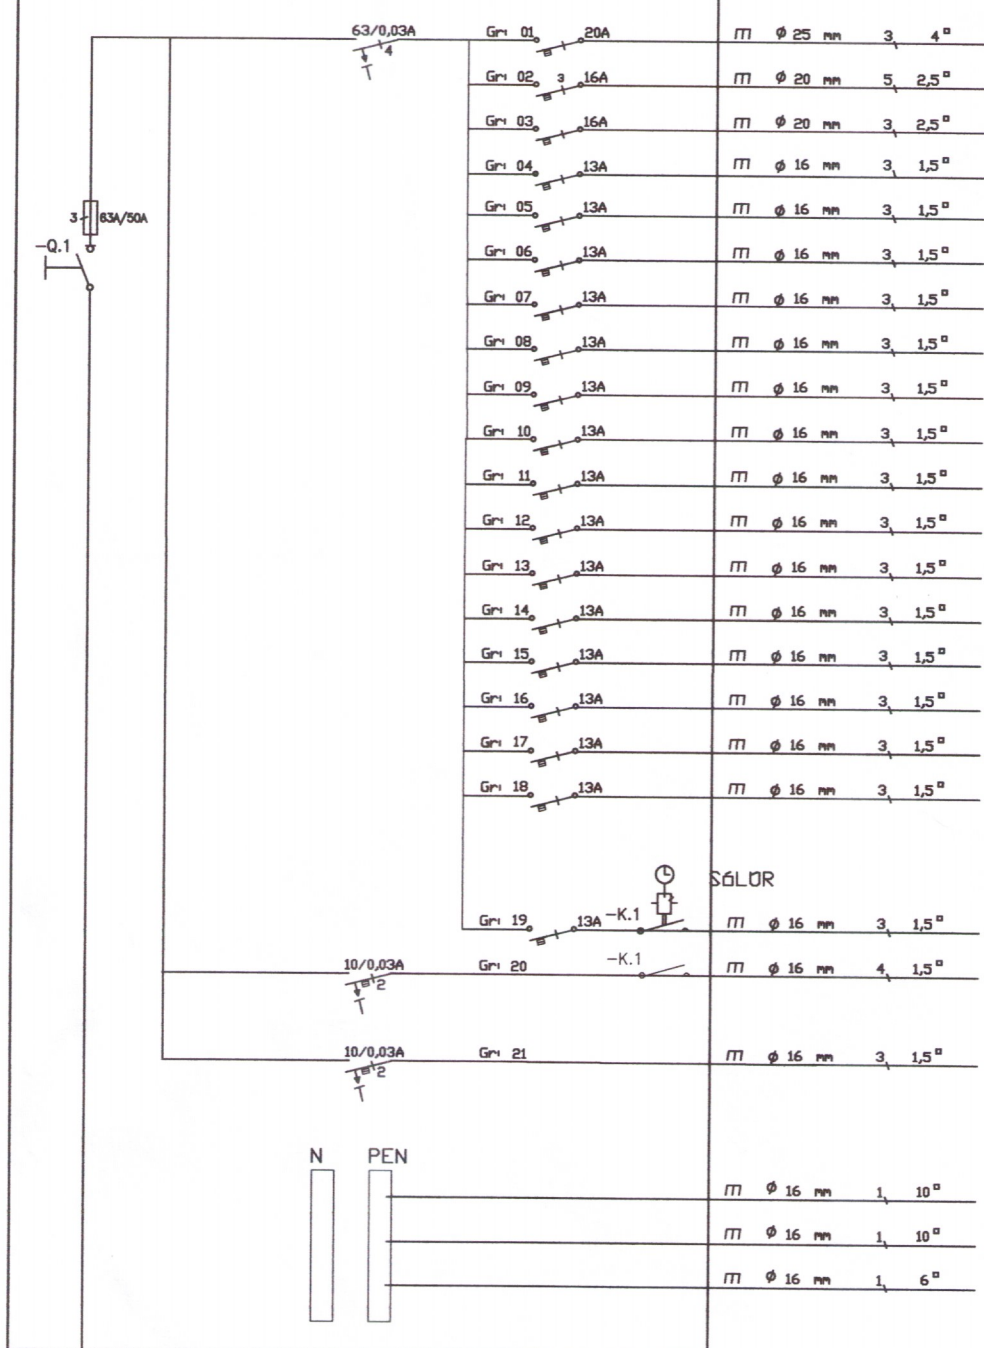
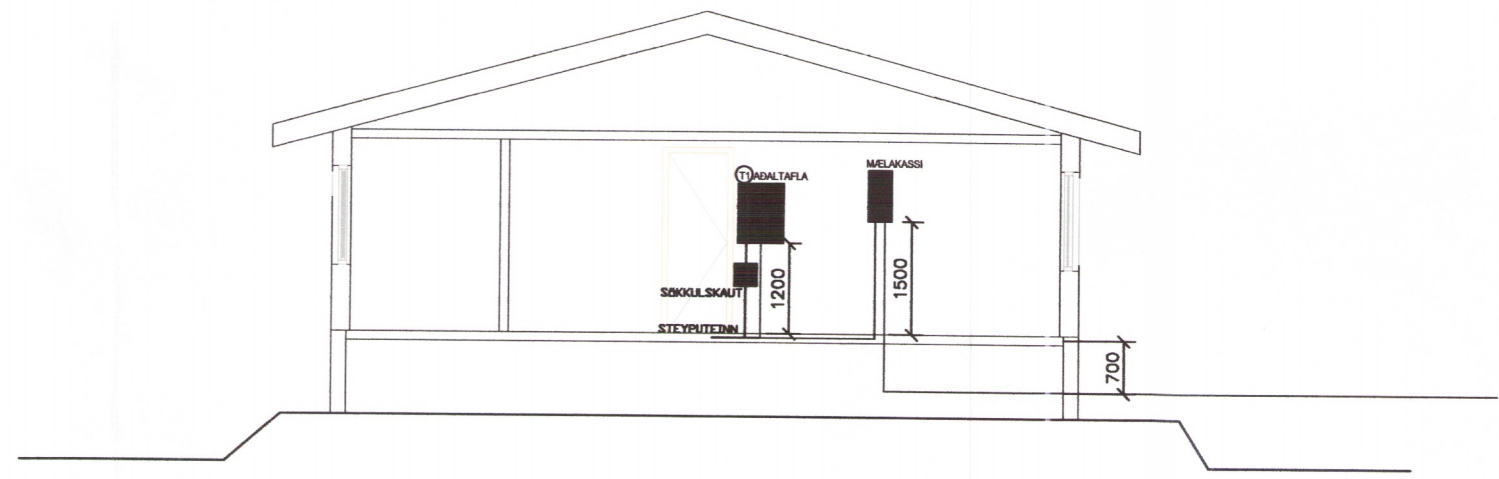


Skipulags- og byggingarfulltrúi Uppsveita bs.
Yfirfarið
 24. apríl 2017
Fh. Steinar Stef
 Byggingarfulltrúi

TAFLA T1

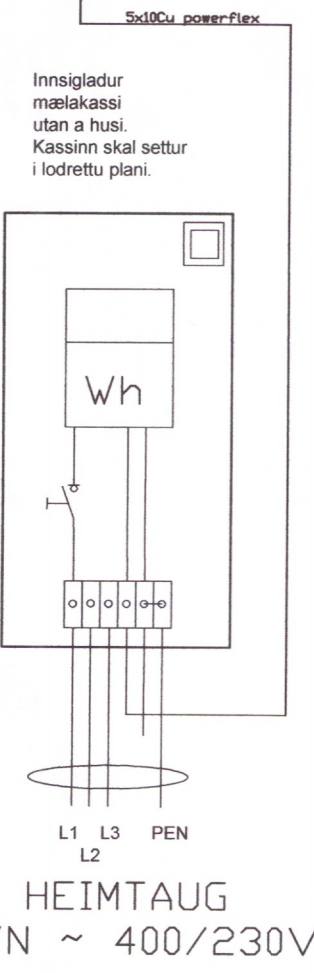

- HELLUBORÐ
- TENGILL BÍLSKÓR
- TENGILL BÍLSKÓR
- OFN
- ÖRBYLJUOFN
- ÞVOTTAVÉL
- ÞURRKARI
- UPPÞVOTTAVÉL
- TENGLAR ELDHÚSI
- TIL VARA
- GEYMSLA OG BÍLSKÓR
- HERBERGI, HJÓNAHERB OG HOL
- ÞVOTTUR, BAÐ, HERB OG ANDD.
- ELDHÓS
- STOFA
- TIL VARA
- TIL VARA
- TIL VARA
- SMÁSPENNA
- ÚTILJÓŠ
- GÓLFHITI
- SPENNUJÖFNUN SÖKKULSKAUT
- SPENNUJÖFNUN HEITA- OG KALDAVATNSRÖRA
- SPENNUJÖFNUN Í BAÐHERBERGI

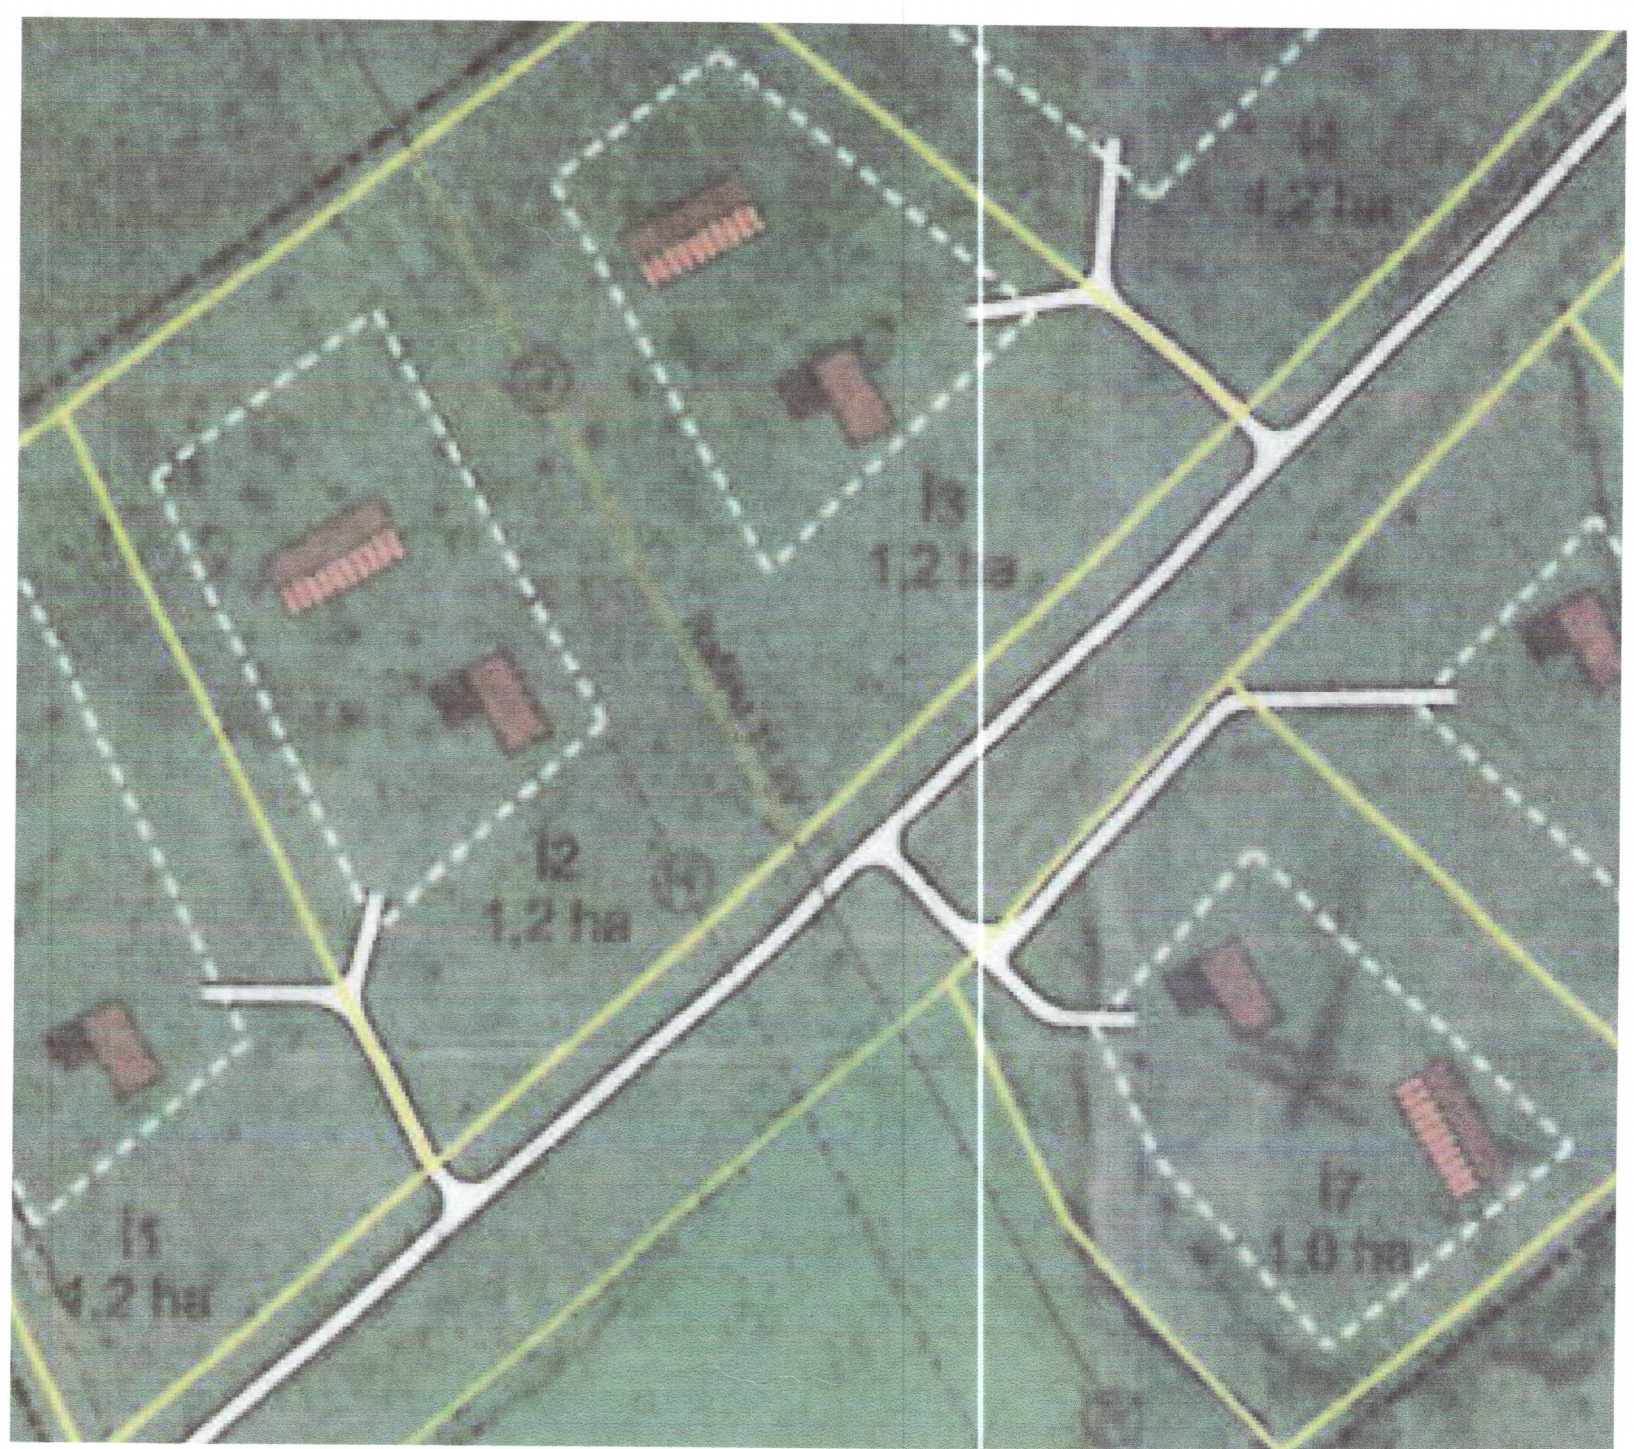

Skýringar

Tengja sal saman tvö neðstu jörnin í sökkulvegnum allan úthringinn og að upptaki í tengibox. Setja skal tvo virfalása á hver samskeyti. Steyputeinar skulu vera 12mm í þvermáli.

Öll mál eru í cm, nema annars sé getið.

Tafla og rafbúnaður skal vera af viðurkenndri gerð.

Hæð rofa er 110cm, hæð tengla er 20cm, nema annars sé getið.

Hæð tengla í eldhúsi, baði, þvottahúsi, vs og bílskúr skal vera 110cm

Málstraumur rofa skal vera 13A og tengla 16A

Hæð tengils við rofa skal vera sú sama og rofans.

Greinar eru ekki sýndar í öllum tilvikum að töflu, en eru þá merktar viðkomandi töflu og grein.

Vírar eru 1,5mm² í þvermál, nema annars sé getið.

Staðsetning rofa og tengla skal skoðast í samræmi við innréttingarteikningar.

Öll rör í smáspennu eru 20mm.

Verk skal unnið samkv. IST-200 staðli.

Breytingar:	Undirskrift aðalhönnuðar:	Verkefni:	Heiti teikningar:	Rafhönnun & ráðgjöf ehf
D		Ármótsflöt 1 Flóa	Einlínnumynd	Birkigrund 20 Sími: 664 0047
C		801 Selfoss	Afstöðumynd og sniðmynd	800 Selfoss Tölvupóstur: birkigrund@gmail.com
B	Undirskrift raflagnahönnuðar:	Teikning nr.:	Mælikvarði:	Teknað:
A	<i>Sigurður Á Pétursson</i>	1		S.Á.P
Dags:	Breyting:	Útprintað:	Dags:	Hannað:
		7.10.2014	Oktober 2014	S.Á.P
		Sigurður Á Pétursson kt.051177-4959		Jón Óskar Gíslason Rafvirkjameistari kt: 060785-5379
				Sigurður Ágúst Pétursson Rafmagnsiðnfræðingur kt: 051177-4959

