


Skipulags- og byggingarfulltrúi Uppsveita bs.
Yfirfarið
 24. apríl 2017
Fr. Steinn Stefánsson
 Byggingarfulltrúi

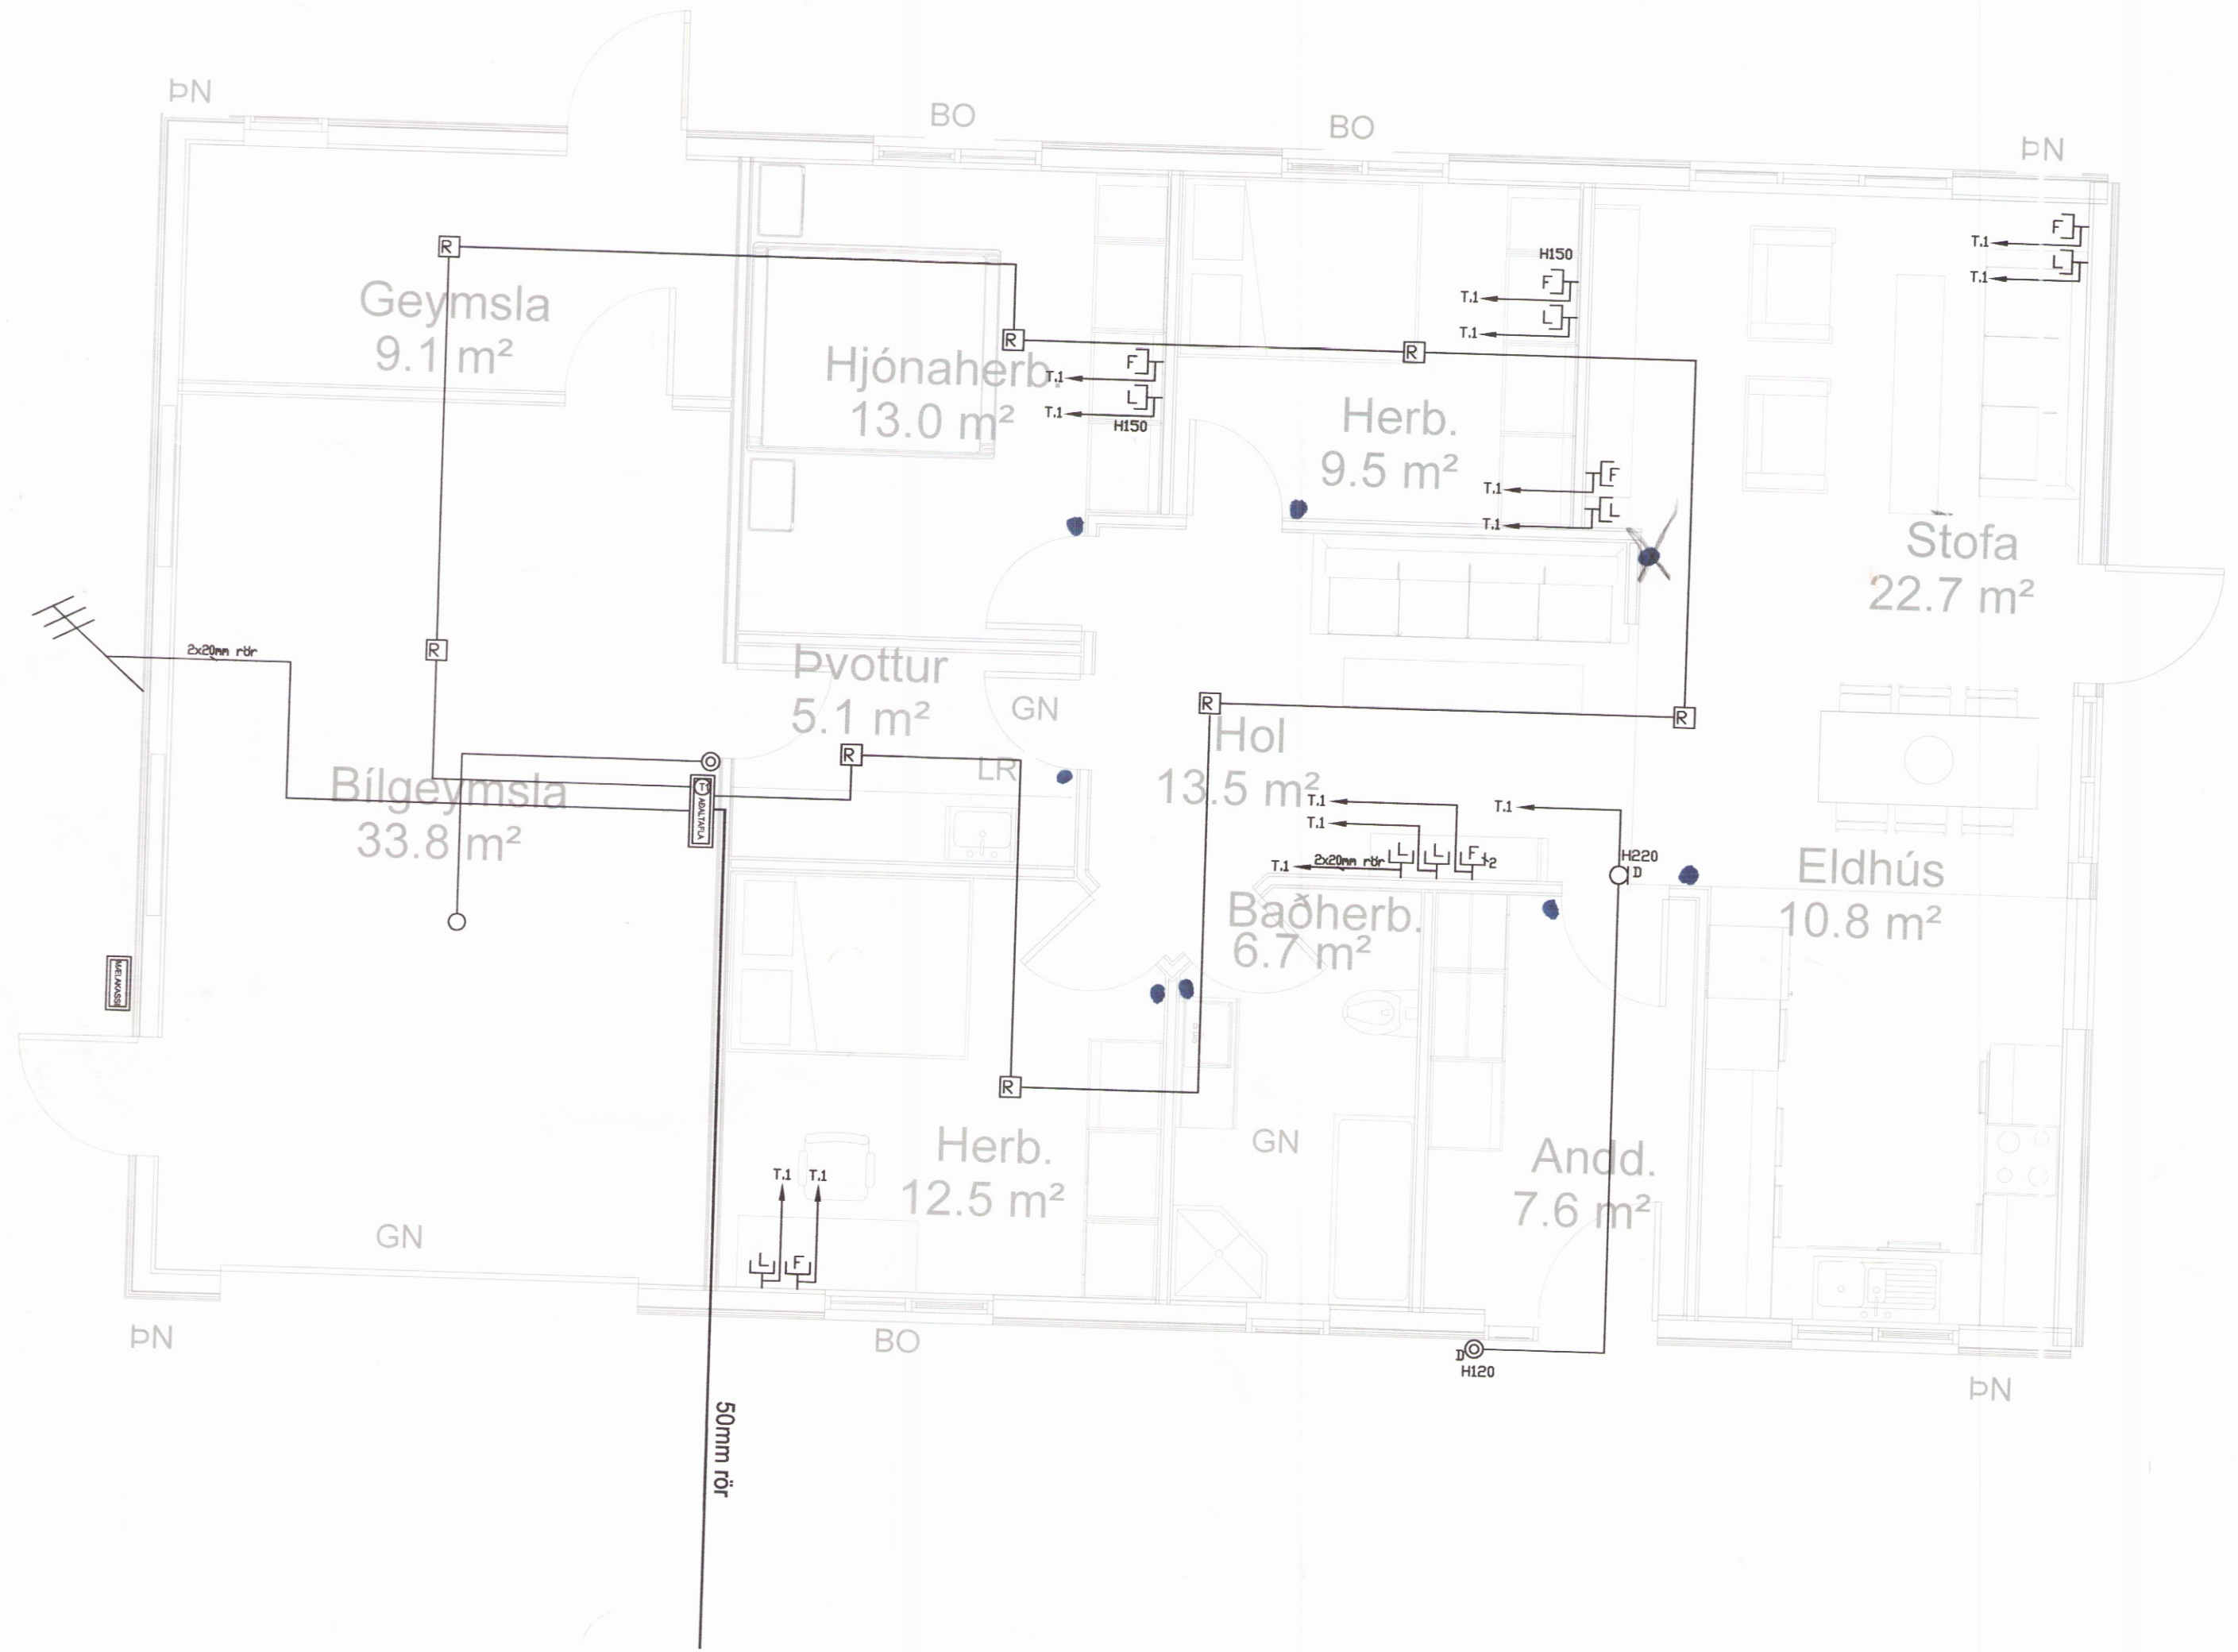

⊕	Jarðtenging
⚡	Tvöfaldur tengill
⚡	Einfaldur tengill
⚡	Rofi og tengill í sömu hæð (1100 mm)
⚡	RoFi
⚡	Samrofi
⚡	Tvöfaldur rofi
⚡	Krossrofi
⊗	Þrýsti-rofi/dimmer
⊕	Tengill m/næturiðsi
⊗	Veggjós
⊗	Loftjós
⊕	Hátalaratengill
⊕	Símatengill
⊕	Loftnetstengill
⊕	Hreyfiskynjari
⊕	Tafla / mælakassi
⊕	Reyfskynjari
⊕	Bjolla
⊕	Handboði
⊕	Rör upp á næstu hæð
⊕	Rör niður á næstu hæð
⊕	Rör gegnum hæð
⊕	Halogenljós í lofti
⊕	Halogenljós í lofti
⊕	Halogenljós í vegg

Breytingar:	Undirskrift aðalhönnuðar:	Verkefni:	Heiti teikningar:	Rafhönnun & ráðgjöf ehf
D		Ármótsflöt 1 Flóa	Raflagnir	Birkigrund 20
C		801 Selfoss	Smáspenna	800 Selfoss
B		Undirskrift raflagnahönnuðar:	Teikning nr:	Sími: 664 0047
A		<i>Sigurður Á Pétursson</i>	3	Tölvupóstur: birkigrund@gmail.com
Dags:	Breyting:	Útprintað:	Verk nr:	Meðhöfundur:
		7.10.2014	2014-30	Teiknað:
				S.Á.P.
				Hannað:
				S.Á.P.
				Dagur:
				Oktober 2014
				Jón Óskar Gíslason
				Rafvirkjameistari
				Rafmagnsiðnifræðingur
				kt. 060765-5379
				Sigurður Ágúst Pétursson
				Rafmagnsiðnifræðingur
				kt. 051177-4959

