


Skipulags- og byggingarfulltrúi Uppsveita bs.  
**Yfirfarið**  
 24. apríl 2017  
*Fa. Steinn Jónsson*  
 Byggingarfulltrúi

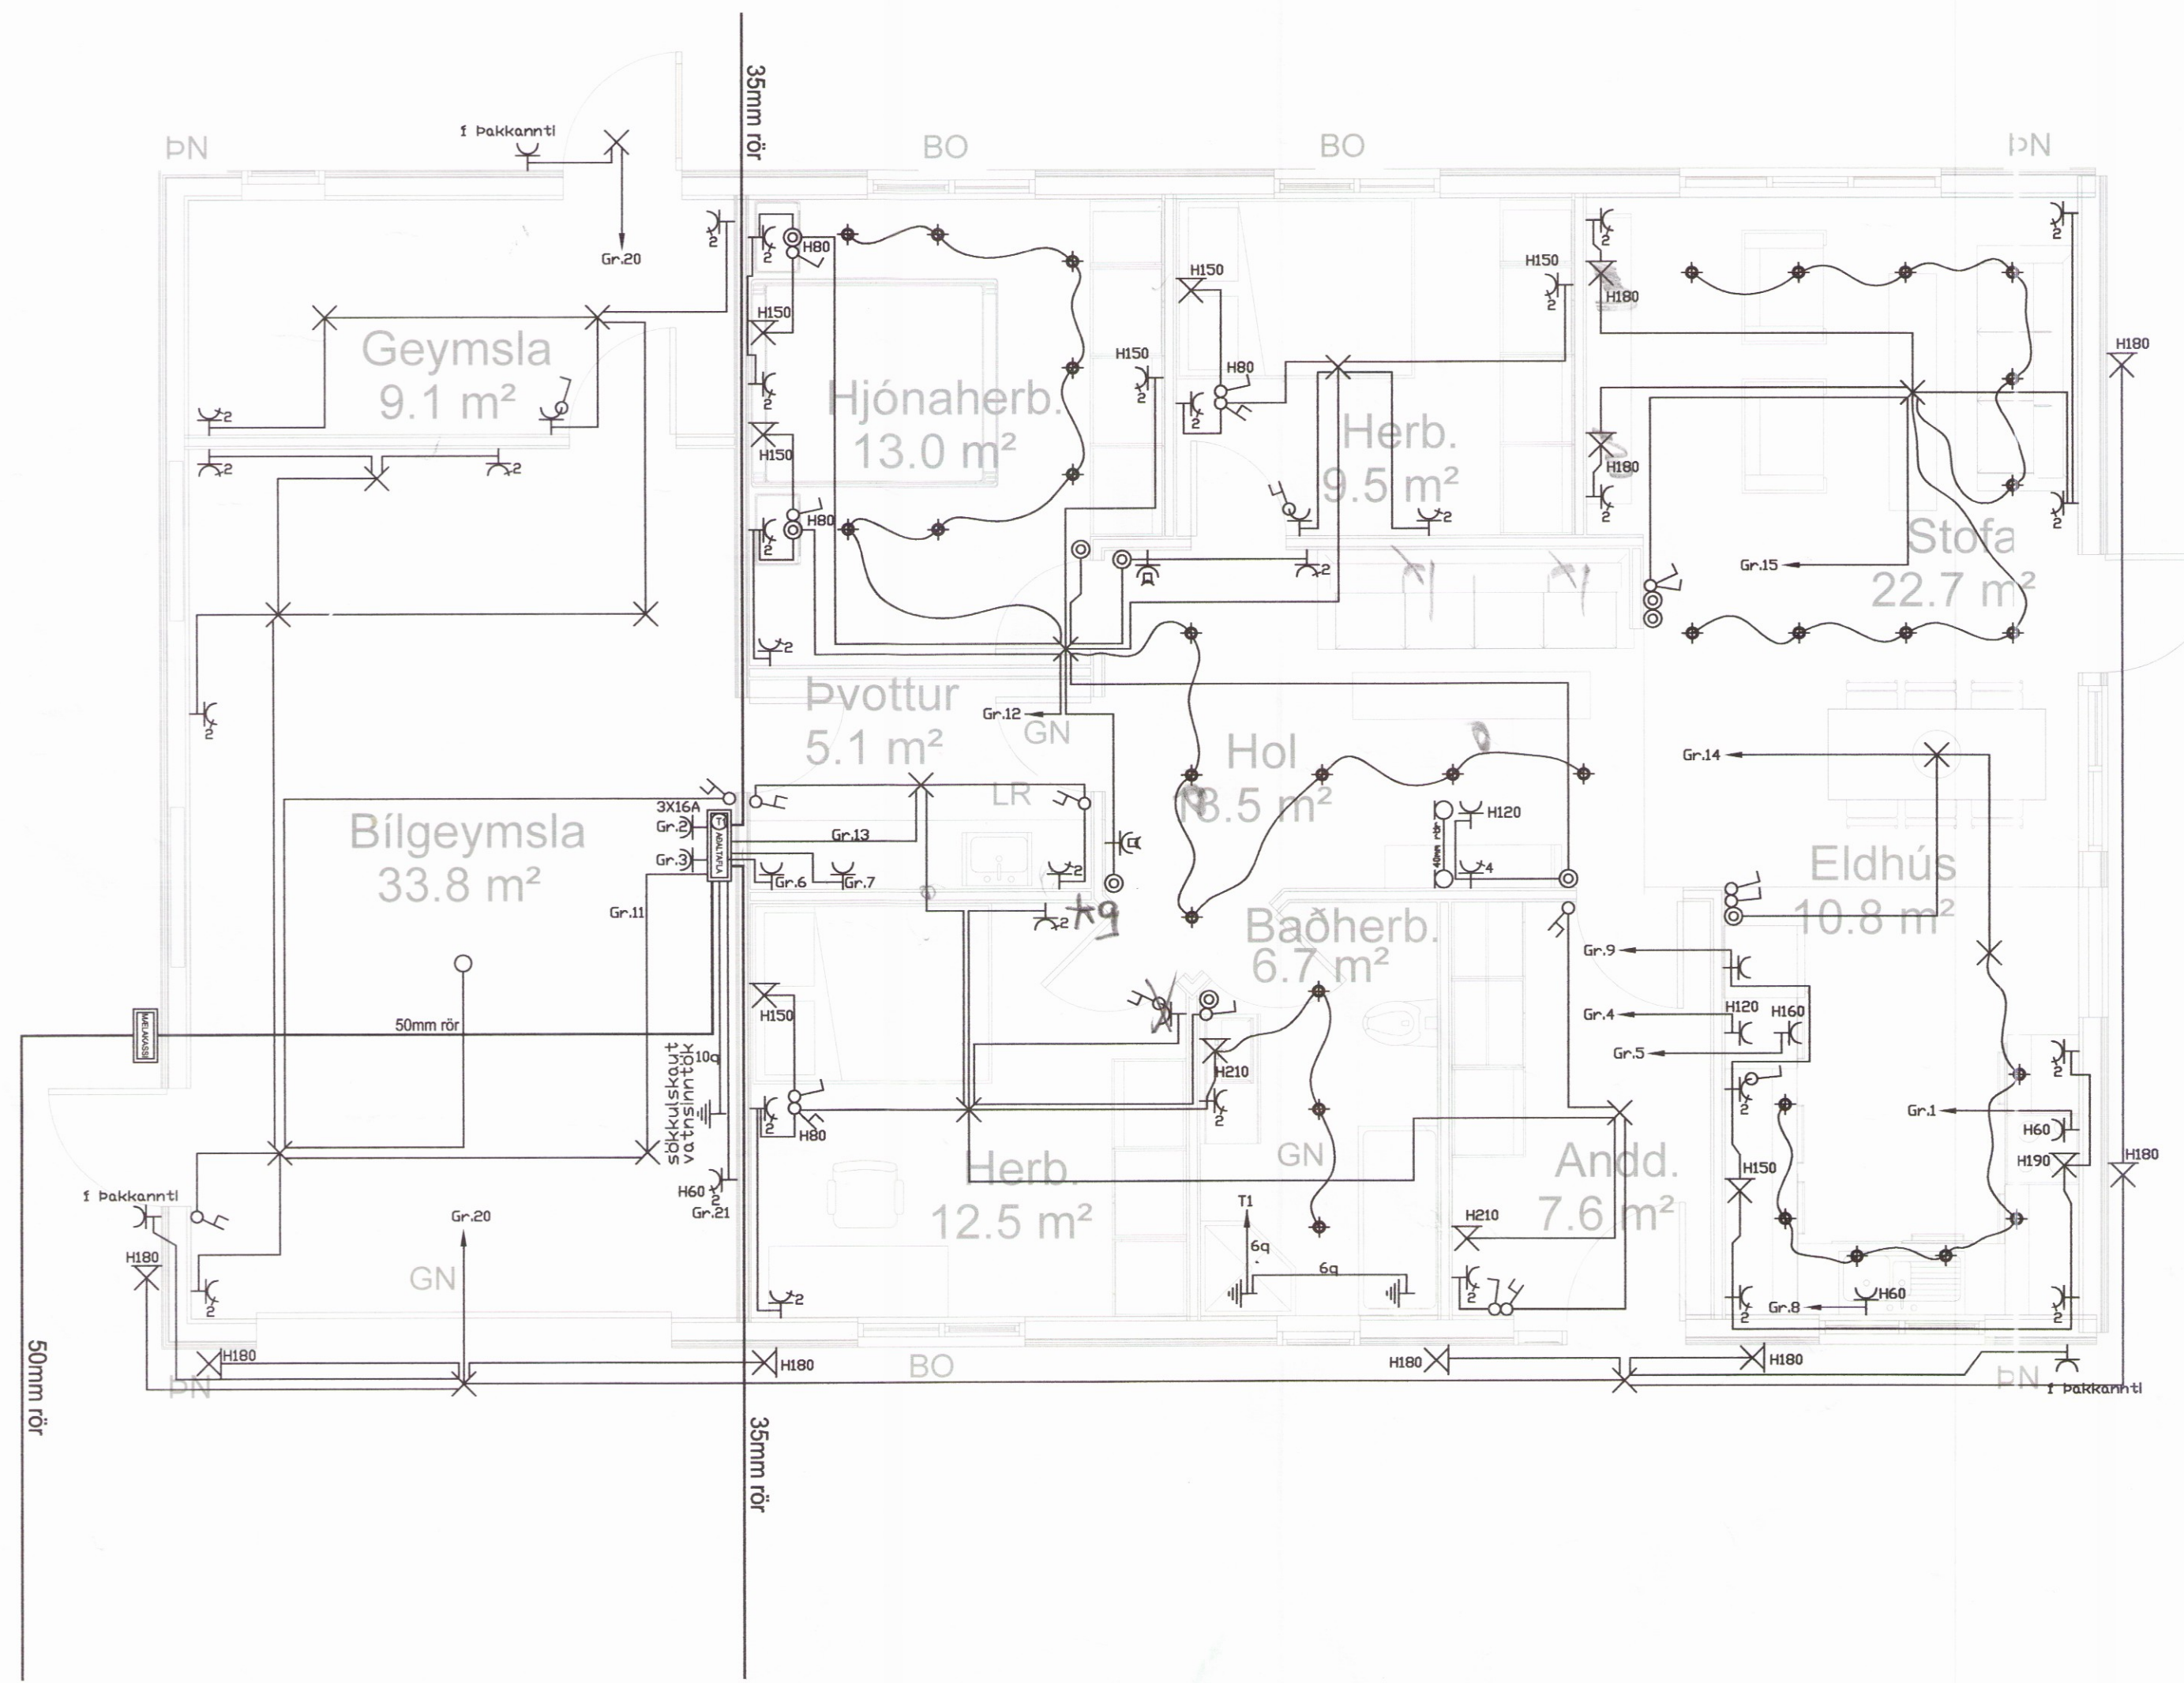

|   |  |
|---|--|
| ⊕ | Jarðtenging                            |
| ⌘ | Tvöfaldur tengill                      |
| ⌘ | Einfaldur tengill                      |
| ⌘ | Rofi og tengill í sömu hæð ( 1100 mm ) |
| ⌘ | Rofi                                   |
| ⌘ | Samrofi                                |
| ⌘ | Tvöfaldur rofi                         |
| ⌘ | Krossrofi                              |
| ⊙ | Þrýsti-rofi/dimmer                     |
| ⌘ | Tengill m/næturljósi                   |
| ⌘ | Veggjós                                |
| ⌘ | Loftljós                               |
| ⌘ | Hátalaratengill                        |
| ⌘ | Símatengill                            |
| ⌘ | Loftnetstengill                        |
| ⌘ | Hreyfiskynjari                         |
| ⌘ | Tafla / mælakassi                      |
| ⌘ | Reyfskynjari                           |
| ⌘ | Bjalla                                 |
| ⌘ | Handboði                               |
| ⌘ | Rör upp á næstu hæð                    |
| ⌘ | Rör niður á næstu hæð                  |
| ⌘ | Rör gegnum hæð                         |
| ⌘ | Halogenljós í lofti                    |
| ⌘ | Halogenljós í lofti                    |
| ⌘ | Halogenljós í vegg                     |

|             |                           |                                     |                   |   |
|-------------|---------------------------|-------------------------------------|-------------------|---|
| Breytingar: | Undirskrift aðalhönnuðar: | Verkefni:                           | Höfuð teikningar: | Rafhönnun & ráðgjöf ehf                       |
| D           |                           | Ársmótsflöt 1 Flóa                  | Raflagnir         | Birkigrund 20 Sími: 664 0047                  |
| C           |                           | 801 Selfoss                         | Lágspenna         | 800 Selfoss Tölvupóstur: birkigrund@gmail.com |
| B           |                           | Undirskrift rafagnahönnuðar:        | Teikning nr:      | Teiknað:                                      |
| A           |                           | <i>Sigurður Á Pétursson</i>         | 2                 | S.Á.P   |
| Dags:       | Breyting:                 | Útprintað:                          | Verk nr:          | Jón Óskar Gíslason                            |
|             |                           | 7.10.2014                           | 2014-30           | Rafvirkjameistari                             |
|             |                           | Sigurður Á Pétursson kt.051177-4959 | Dags:             | kt. 060765-5379                               |
|             |                           |                                     | Oktober 2014      | Sigurður Ágúst Pétursson                      |
|             |                           |                                     |                   | Rafmagnsiðnfræðingur                          |
|             |                           |                                     |                   | kt. 051177-4959                               |

