


Skipulags- og byggingarfulltrúi Uppsveita bs.
 Yfirfarið
 24. apríl 2017
Fa. Steinn Stefánsson
 Byggingarfulltrúi

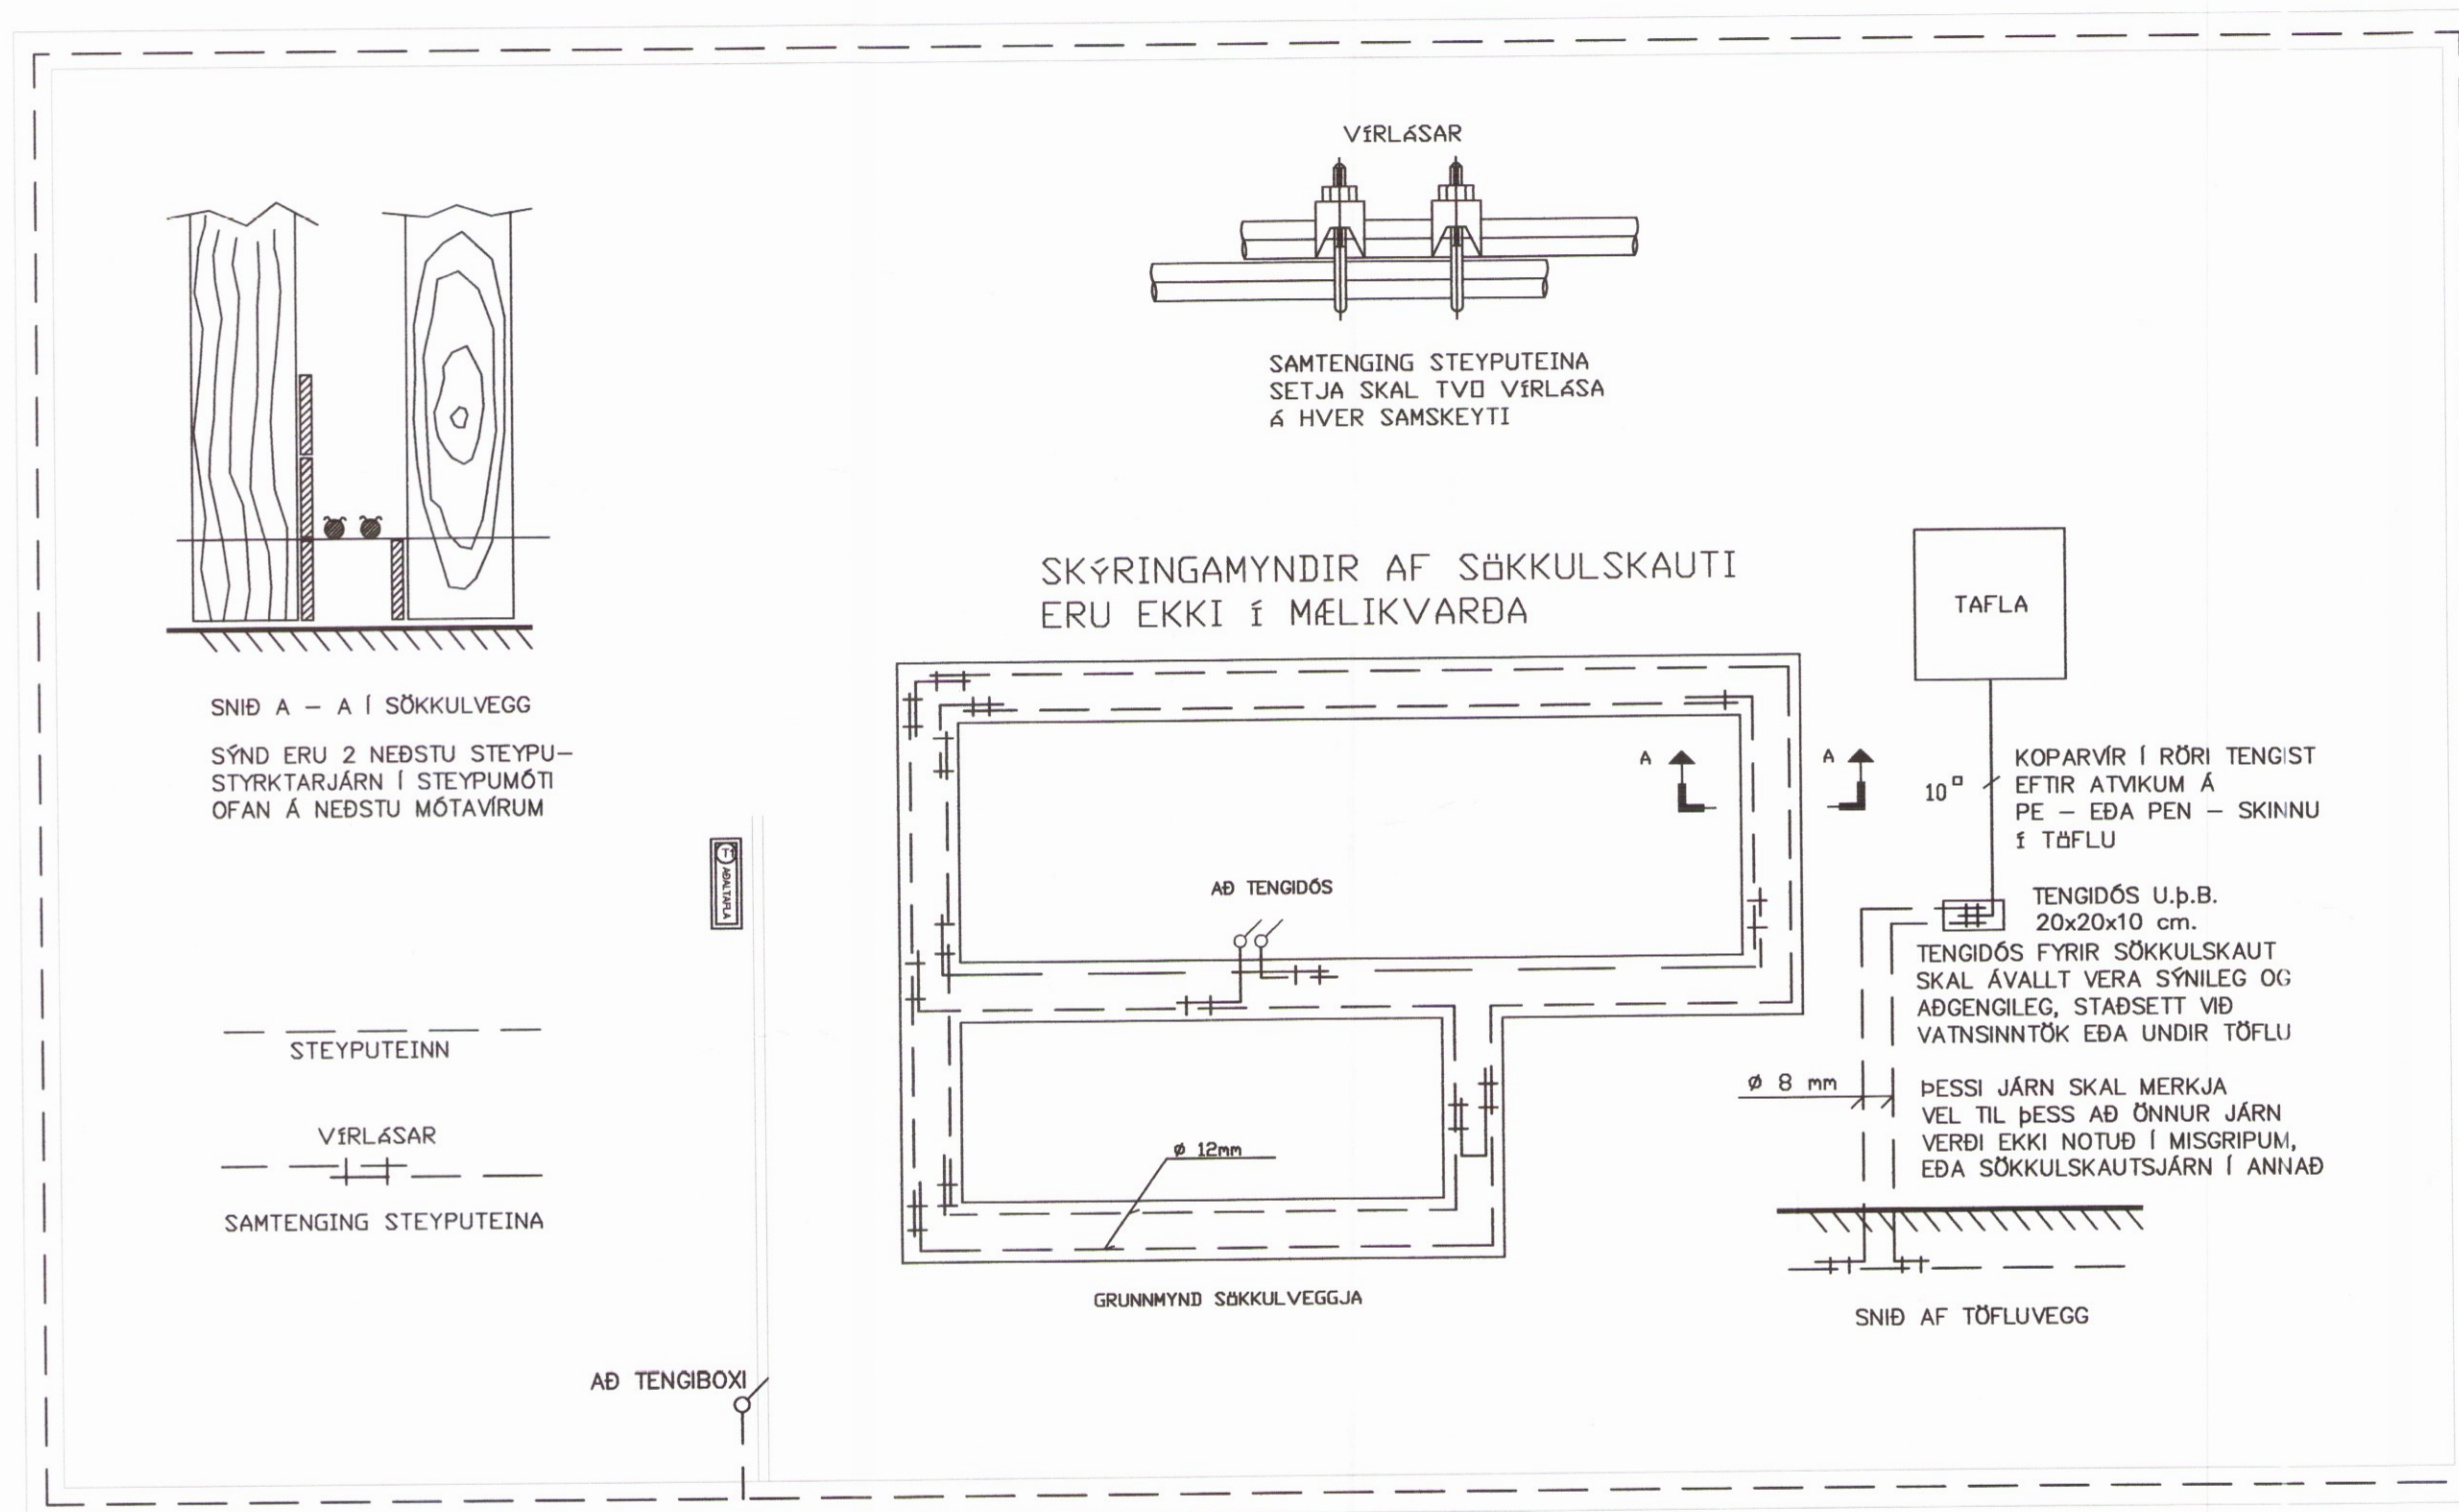

⊕	Jarðtenging
⋈	Tvöfaldur tengill
⋆	Einfaldur tengill
⋈	Rofi og tengill í sömu hæð (1100 mm)
⋈	Rofi
⋈	Samrofi
⋈	Tvöfaldur rofi
⋈	Krossrofi
⊙	brýsti-rofi/dimmer
⊕	Tengill m/neturljosi
⊗	Veggljós
⊗	Loftljós
⊕	Hátalaratengill
⊕	Símatengill
⊕	Loftnetstengill
⊕	Hreyfiskynjari
■	Tafla / mælakassi
⊕	Reykskynjari
⊕	Þjalla
⊕	Handboði
⊕	Rör upp á næstu hæð
⊕	Rör niður á næstu hæð
⊕	Rör gegnum hæð
◆	Halogenljós í lofti
■	Halogenljós í lofti
α	Halogenljós í vegg

Breytingar:	Undirskrift aðalhönnuðar:	Verkefni:	Heiti teikningar:	Rafhönnun & ráðgjöf ehf
D		Ársmótsflöt 1 Flóa	Raflagnir	Birkigrund 20 Sími: 664 0047
C		801 Selfoss	Sökkulskaut	800 Selfoss Tölvupóstur: birkigrund@gmail.com
B		Undirskrift raflagnahönnuðar:	Teikning nr. 4	Verk nr. 2014 30
A		<i>Sigurður Á Pétursson</i>	Upprentað: 7.10.2014	Dags: Október 2014
Dags:	Breyting:	Sigurður Á Pétursson kt.051177-4959	Teiknað: S.Á.P	Hannað: S.Á.P
			Jón Óskar Gíslason	Sigurður Ágúst Pétursson
			Raflagnirjameistari	Raflagnirjameistari
			kt: 060785-5379	kt: 051177-4959

