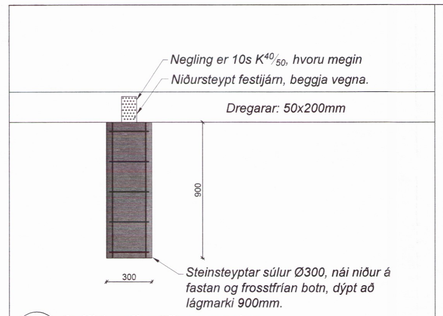

A Snið í undirstöður verandar
1:20

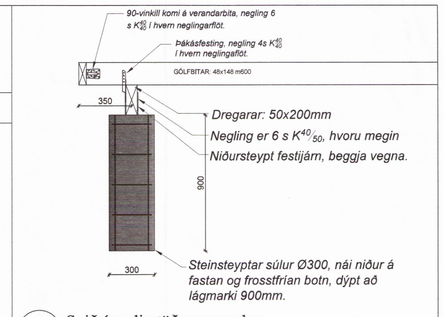

A1 Snið í undirstöður verandar
1:20

Skipulags- og byggingarfulltrúi Uppsveita bs.
Yfirfarið
02. apríl 2017
Byggingarfulltrúi

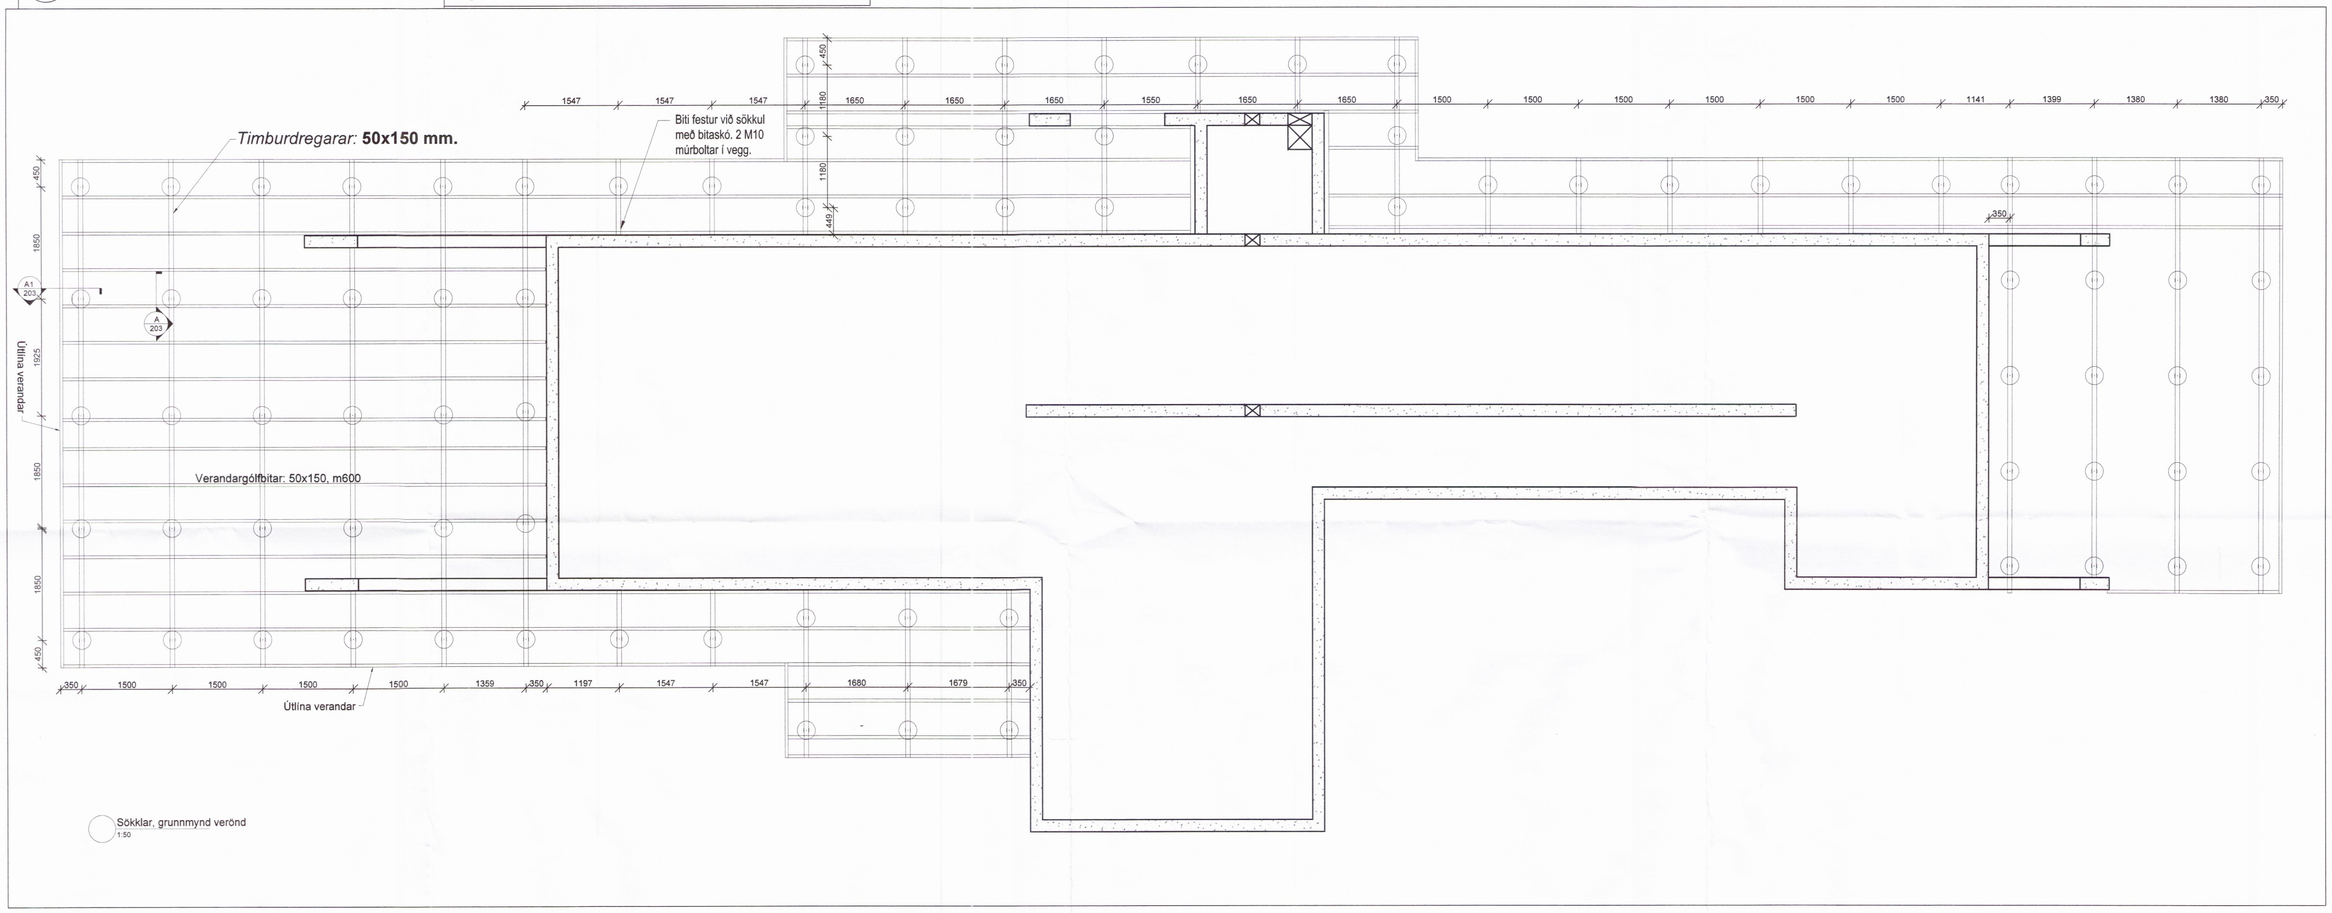

Sökklar, grunnmynd verönd
1:50

Breytingar:

HÚSEY hf
Teikni- og verkfræðiþjónusta. SELFOSS

Vinnustofa: Stóru-Sandvík 4, 801 Selfoss. Sími 482-1738 / 898-9199 Netfang: samsh@simnet.is

Áb.m. og rétthafi ©: Samúel Smári Hreggviðsson, byggingatæknifræðingur, M.T.F.Í. Kt.: 200752-4659

Viðfangsefni:
Hvítárbraut 30
Grímsnes- og Grafningshreppi

Verkhluti:
Undirstöður
Verönd-dregarar-verandarbitar

Mælikvarði: 1:50
Teiknað/Reiknað: ssh

Dagsetning: Stóru-Sandvík 4, í nóvember 2016

Samþykkt:

Verknúmer: 16-744

Teikn.nr.: 203 Rev3