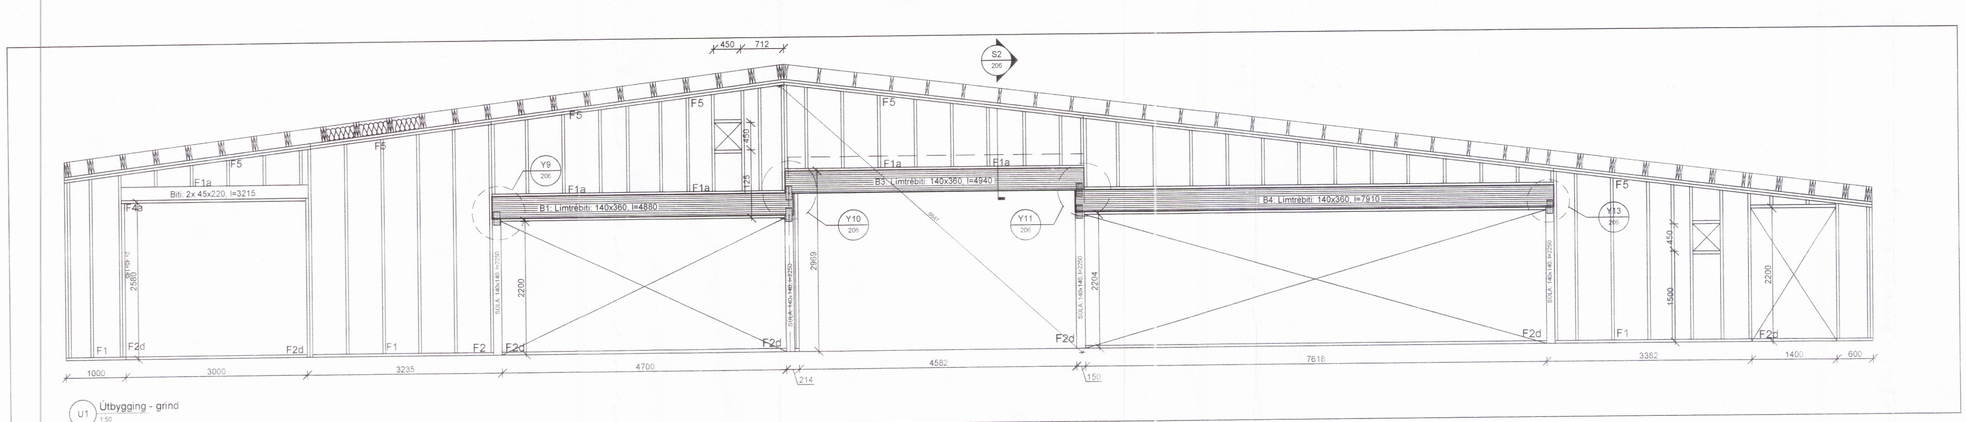

U1 Útbygging - grind 1:50

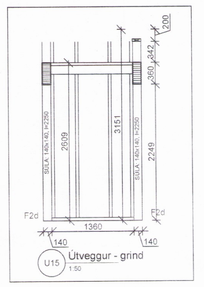

U15 Útveggur - grind 1:50

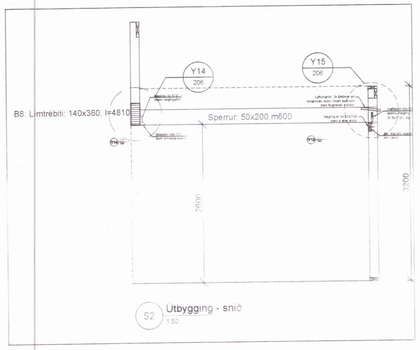

S2 Útbygging - snið 1:50

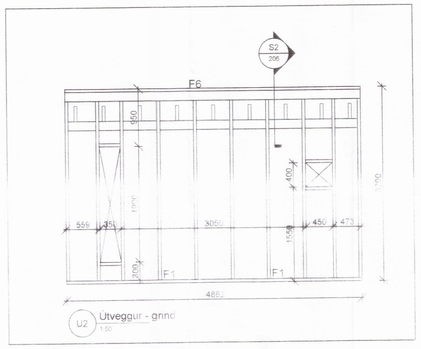

U2 Útveggur - grind 1:50

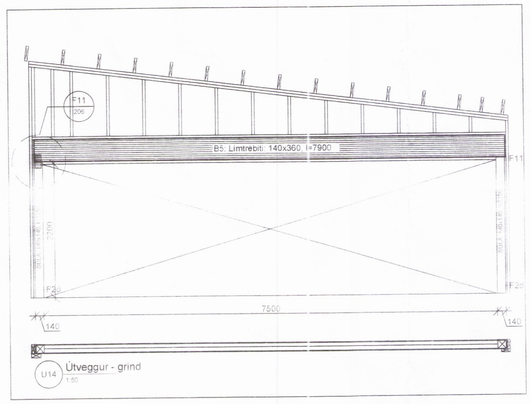

U14 Útveggur - grind 1:50

F11 Delli 1:20

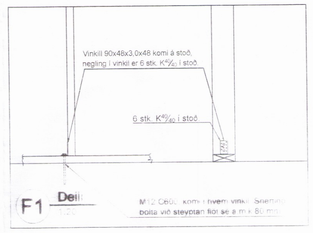

F1 Delli 1:20

M12 Ofbolt, komi í hvern vinkil. Snerting bolta við steyptan flöt sé a.m.k 80 mm.

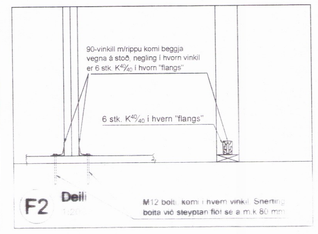

F2 Delli 1:20

M12 bolti komi í hvern vinkil. Snerting bolta við steyptan flöt sé a.m.k. 80 mm.

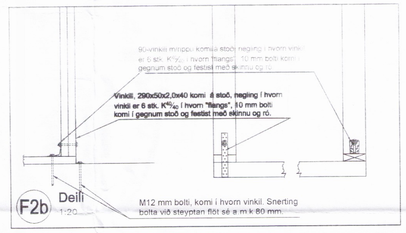

F2b Delli 1:20

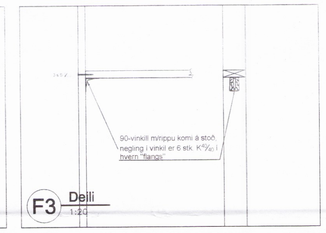

F3 Delli 1:20

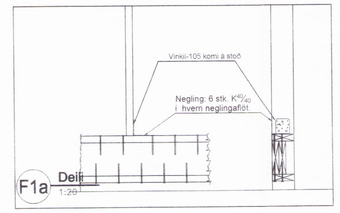

U3 Útbygging - grind 1:50

U4 Útbygging - grind 1:50

Y9 Delli 1:20

Y10 Delli 1:20

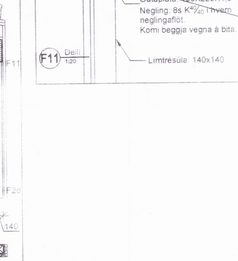

Y11 Delli 1:20

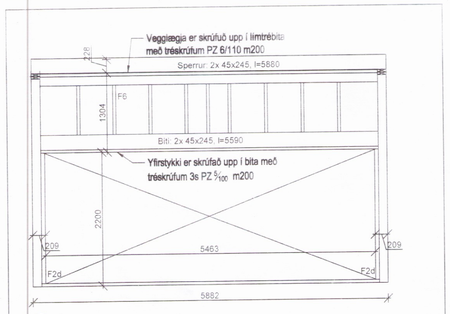

U10 Útveggur - grind 1:50

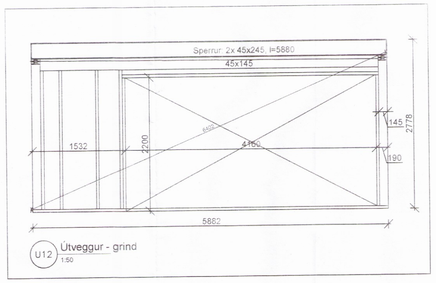

U12 Útveggur - grind 1:50

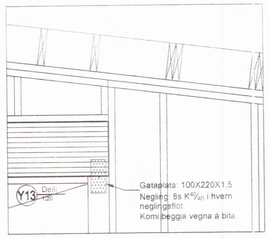

Y13 Delli 1:20

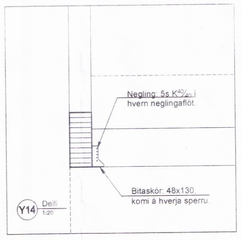

Y14 Delli 1:20

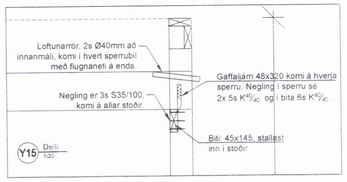

Y15 Delli 1:20

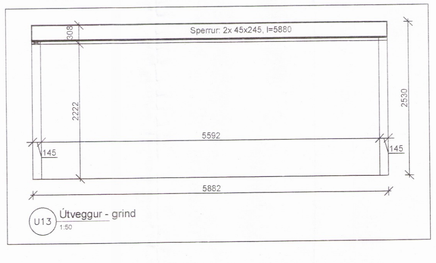

U13 Útveggur - grind 1:50

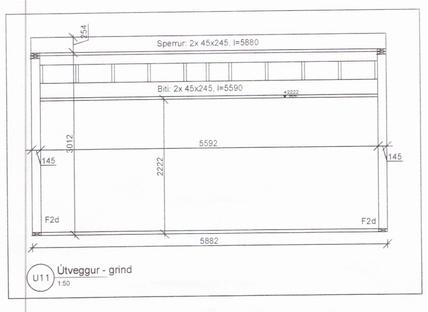

U11 Útveggur - grind 1:50

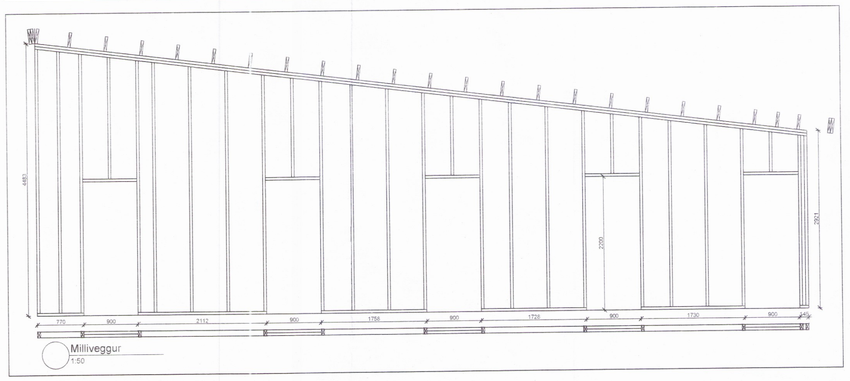

Milliveggur 1:50

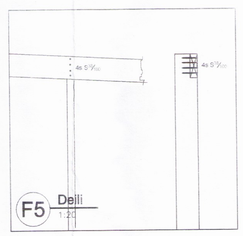

F5 Delli 1:20

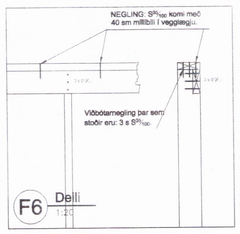

F6 Delli 1:20

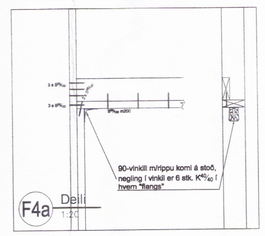

F4a Delli 1:20

F1 Delli 1:20

M12 Ofbolt, komi í hvern vinkil. Snerting bolta við steyptan flöt sé a.m.k 80 mm.

F2 Delli 1:20

M12 bolti komi í hvern vinkil. Snerting bolta við steyptan flöt sé a.m.k. 80 mm.

F2b Delli 1:20

F3 Delli 1:20

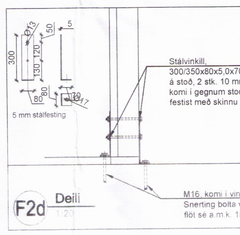

F2d Delli 1:20

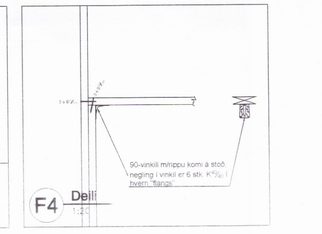

F4 Delli 1:20

F5 Delli 1:20

F6 Delli 1:20

F4a Delli 1:20

Skipulags- og byggingarfulltrúi Uppsveita bs.
Yfirfarið
02. apríl 2017
Byggingarfulltrúi

Breytingar:

HÚSEY hf
Teikni- og verkfræðiþjónusta. SELFOSS!

Vinnustofa: Stóru-Sandvík 4, 801 Selfoss
Sími 482-1738 / 898-9199
Netfang: samsh@simnet.is

Ab.m. og ráðhafi C: Samúel Smári Hreggviðsson, byggingatæknifræðingur, M.T.F.Í.
Kt.: 200752-4659

Viðfangsefni: Hvítárbraut 30, Grímsnes- og Grafningshreppi

Verkhluti: Útveggjagrindur

Mælikvarði: 1:50
Teiknað/Reiknað: ssh

Dagsetning: Stóru-Sandvík 4, í nóvember 2016

Samþykkt: 10. feb. 2017

Verknúmer: 16-744

Teikn.nr.: 206