




F
31 01
Úthorn
Láréttur sérhluti 1:5

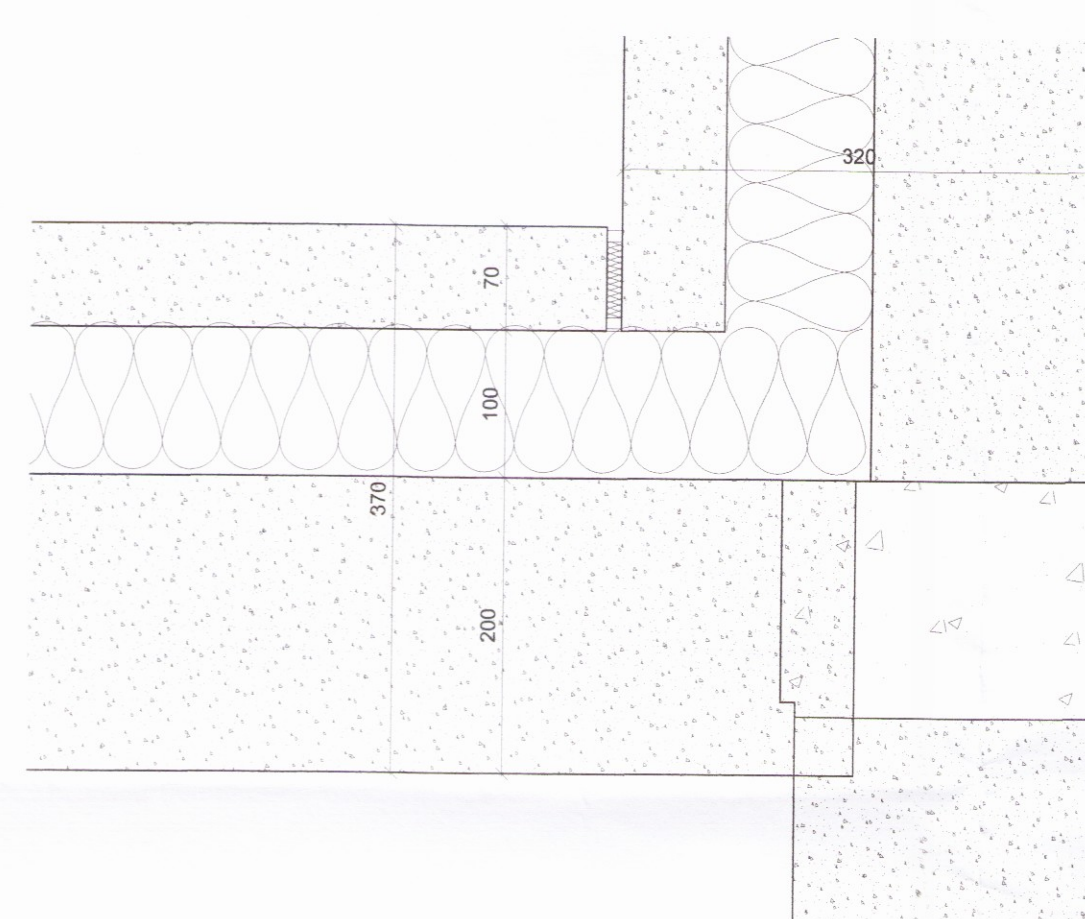


G
31 01
Innhorn
Láréttur sérhluti 1:5

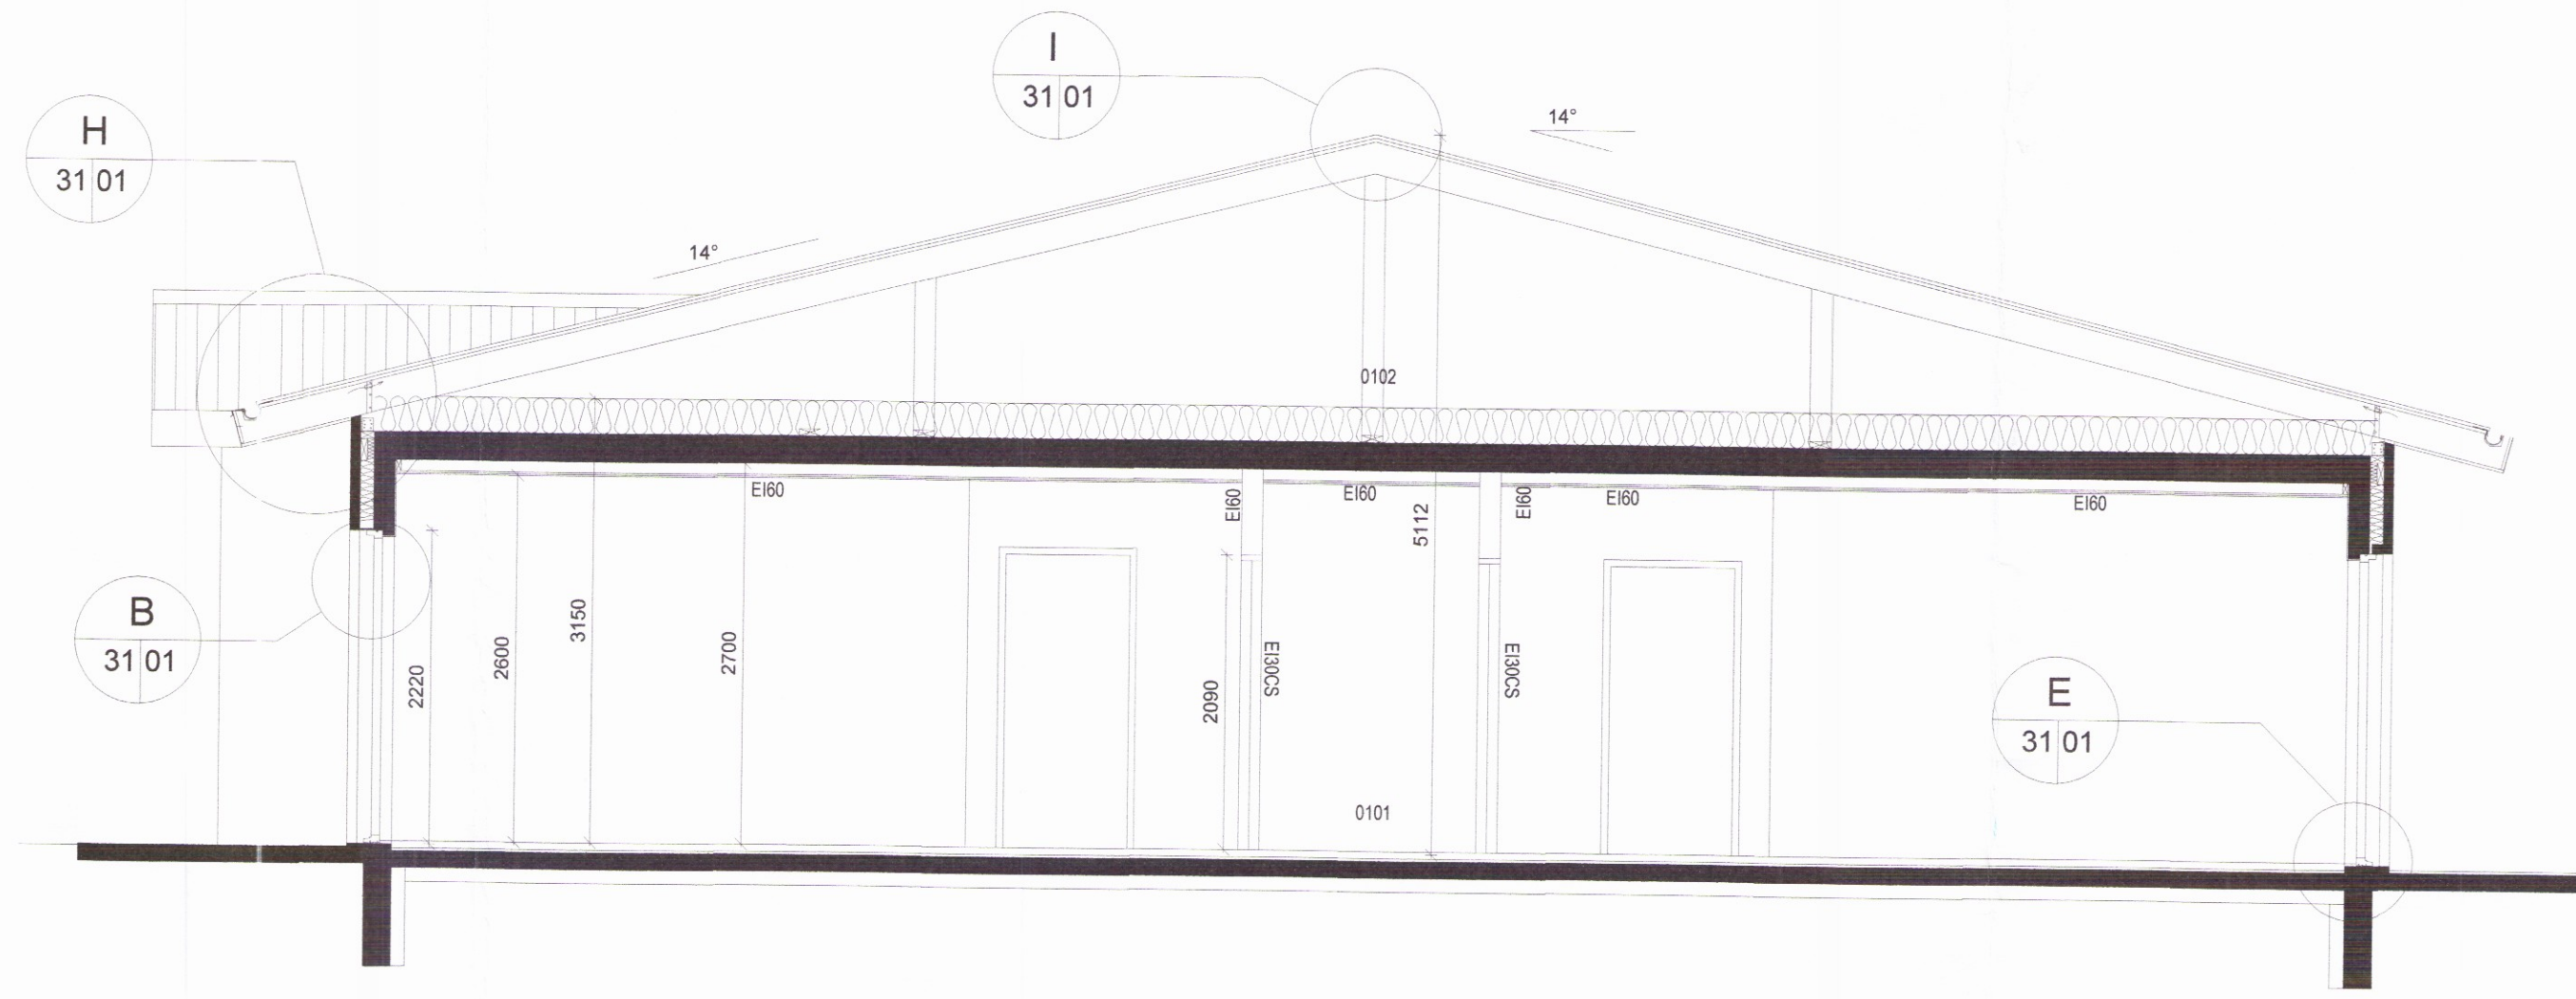


A
31 01
Sneðing A-A
1:50

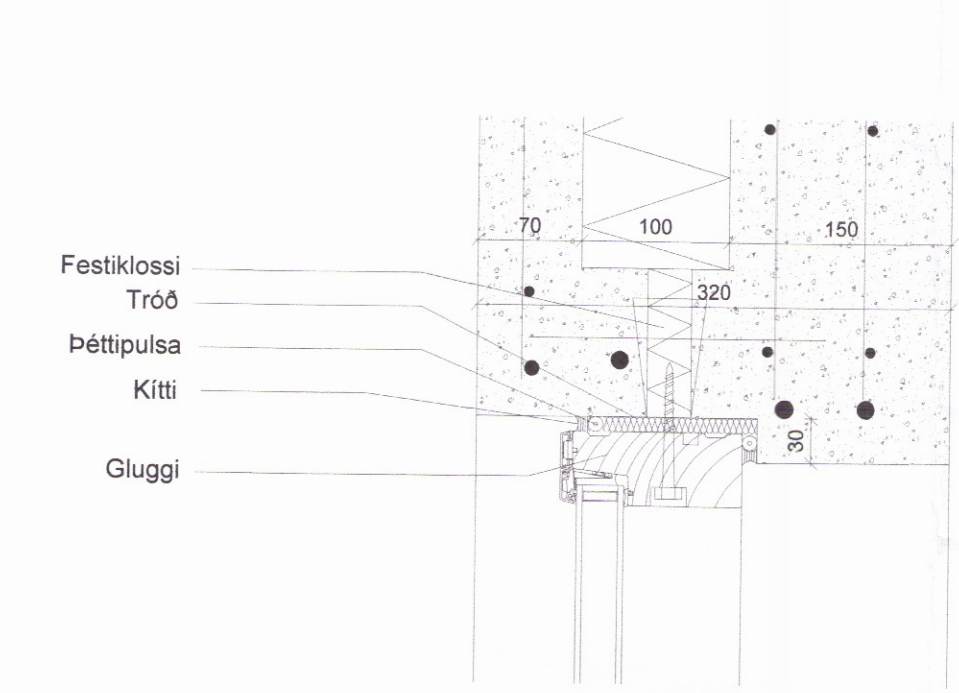


B
31 01
Gluggi yfirstykki
Lóóréttur sérhluti 1:5

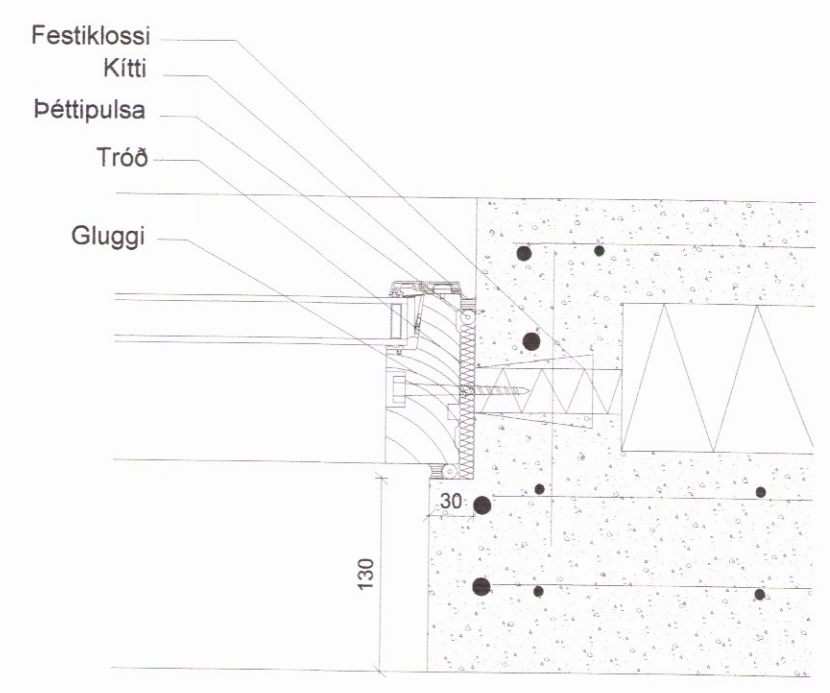


D
31 01
Gluggi hliðastykki
Lóóréttur sérhluti 1:5

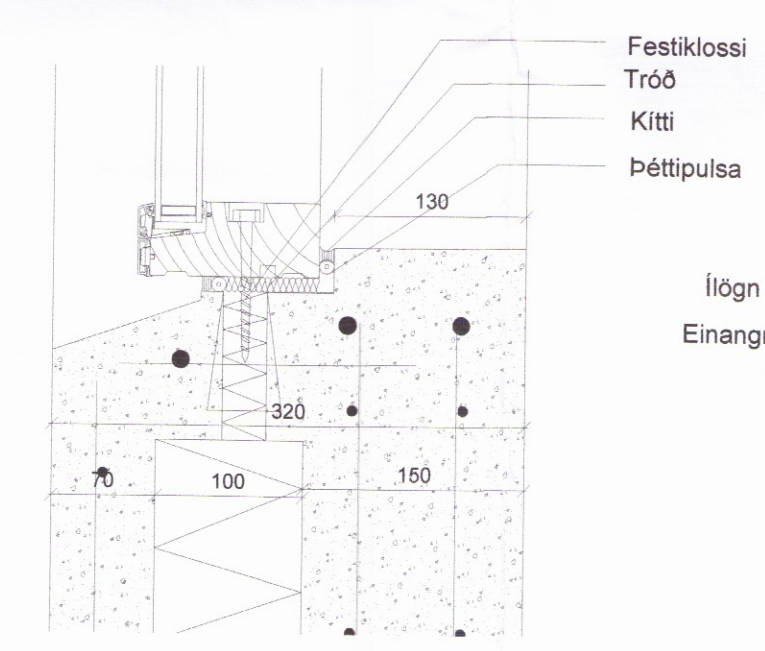

C
31 01
Gluggi undirstykki
Lóóréttur sérhluti 1:5

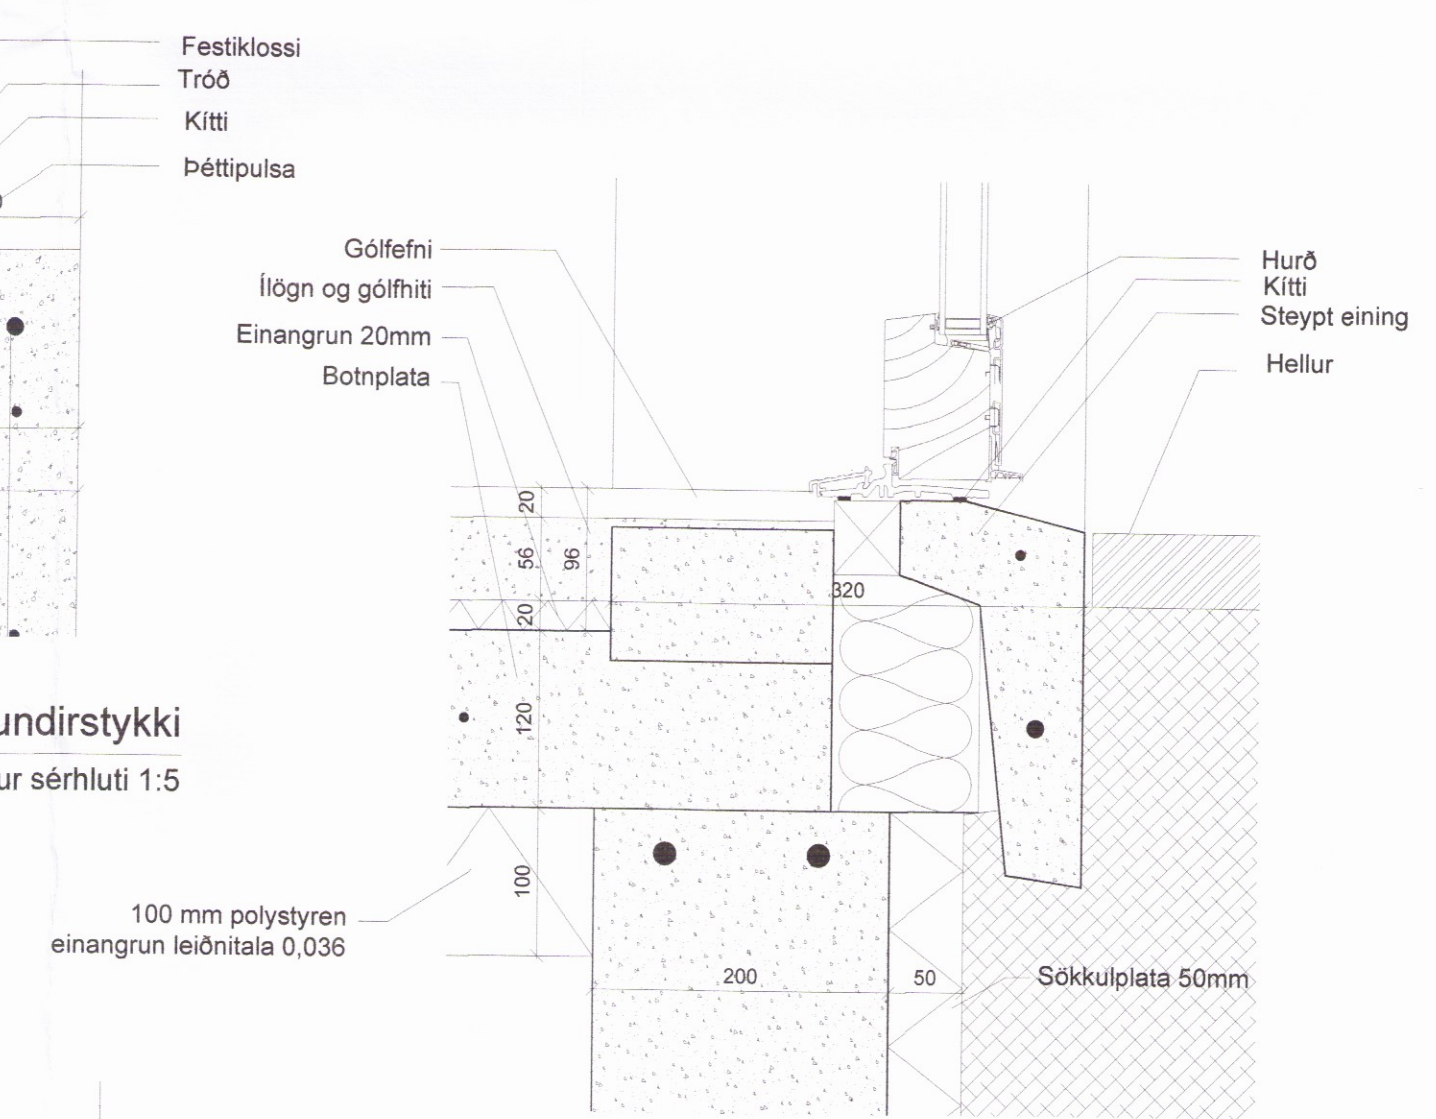


E
31 01
Svalapröskuldur
Lóóréttur sérhluti 1:5

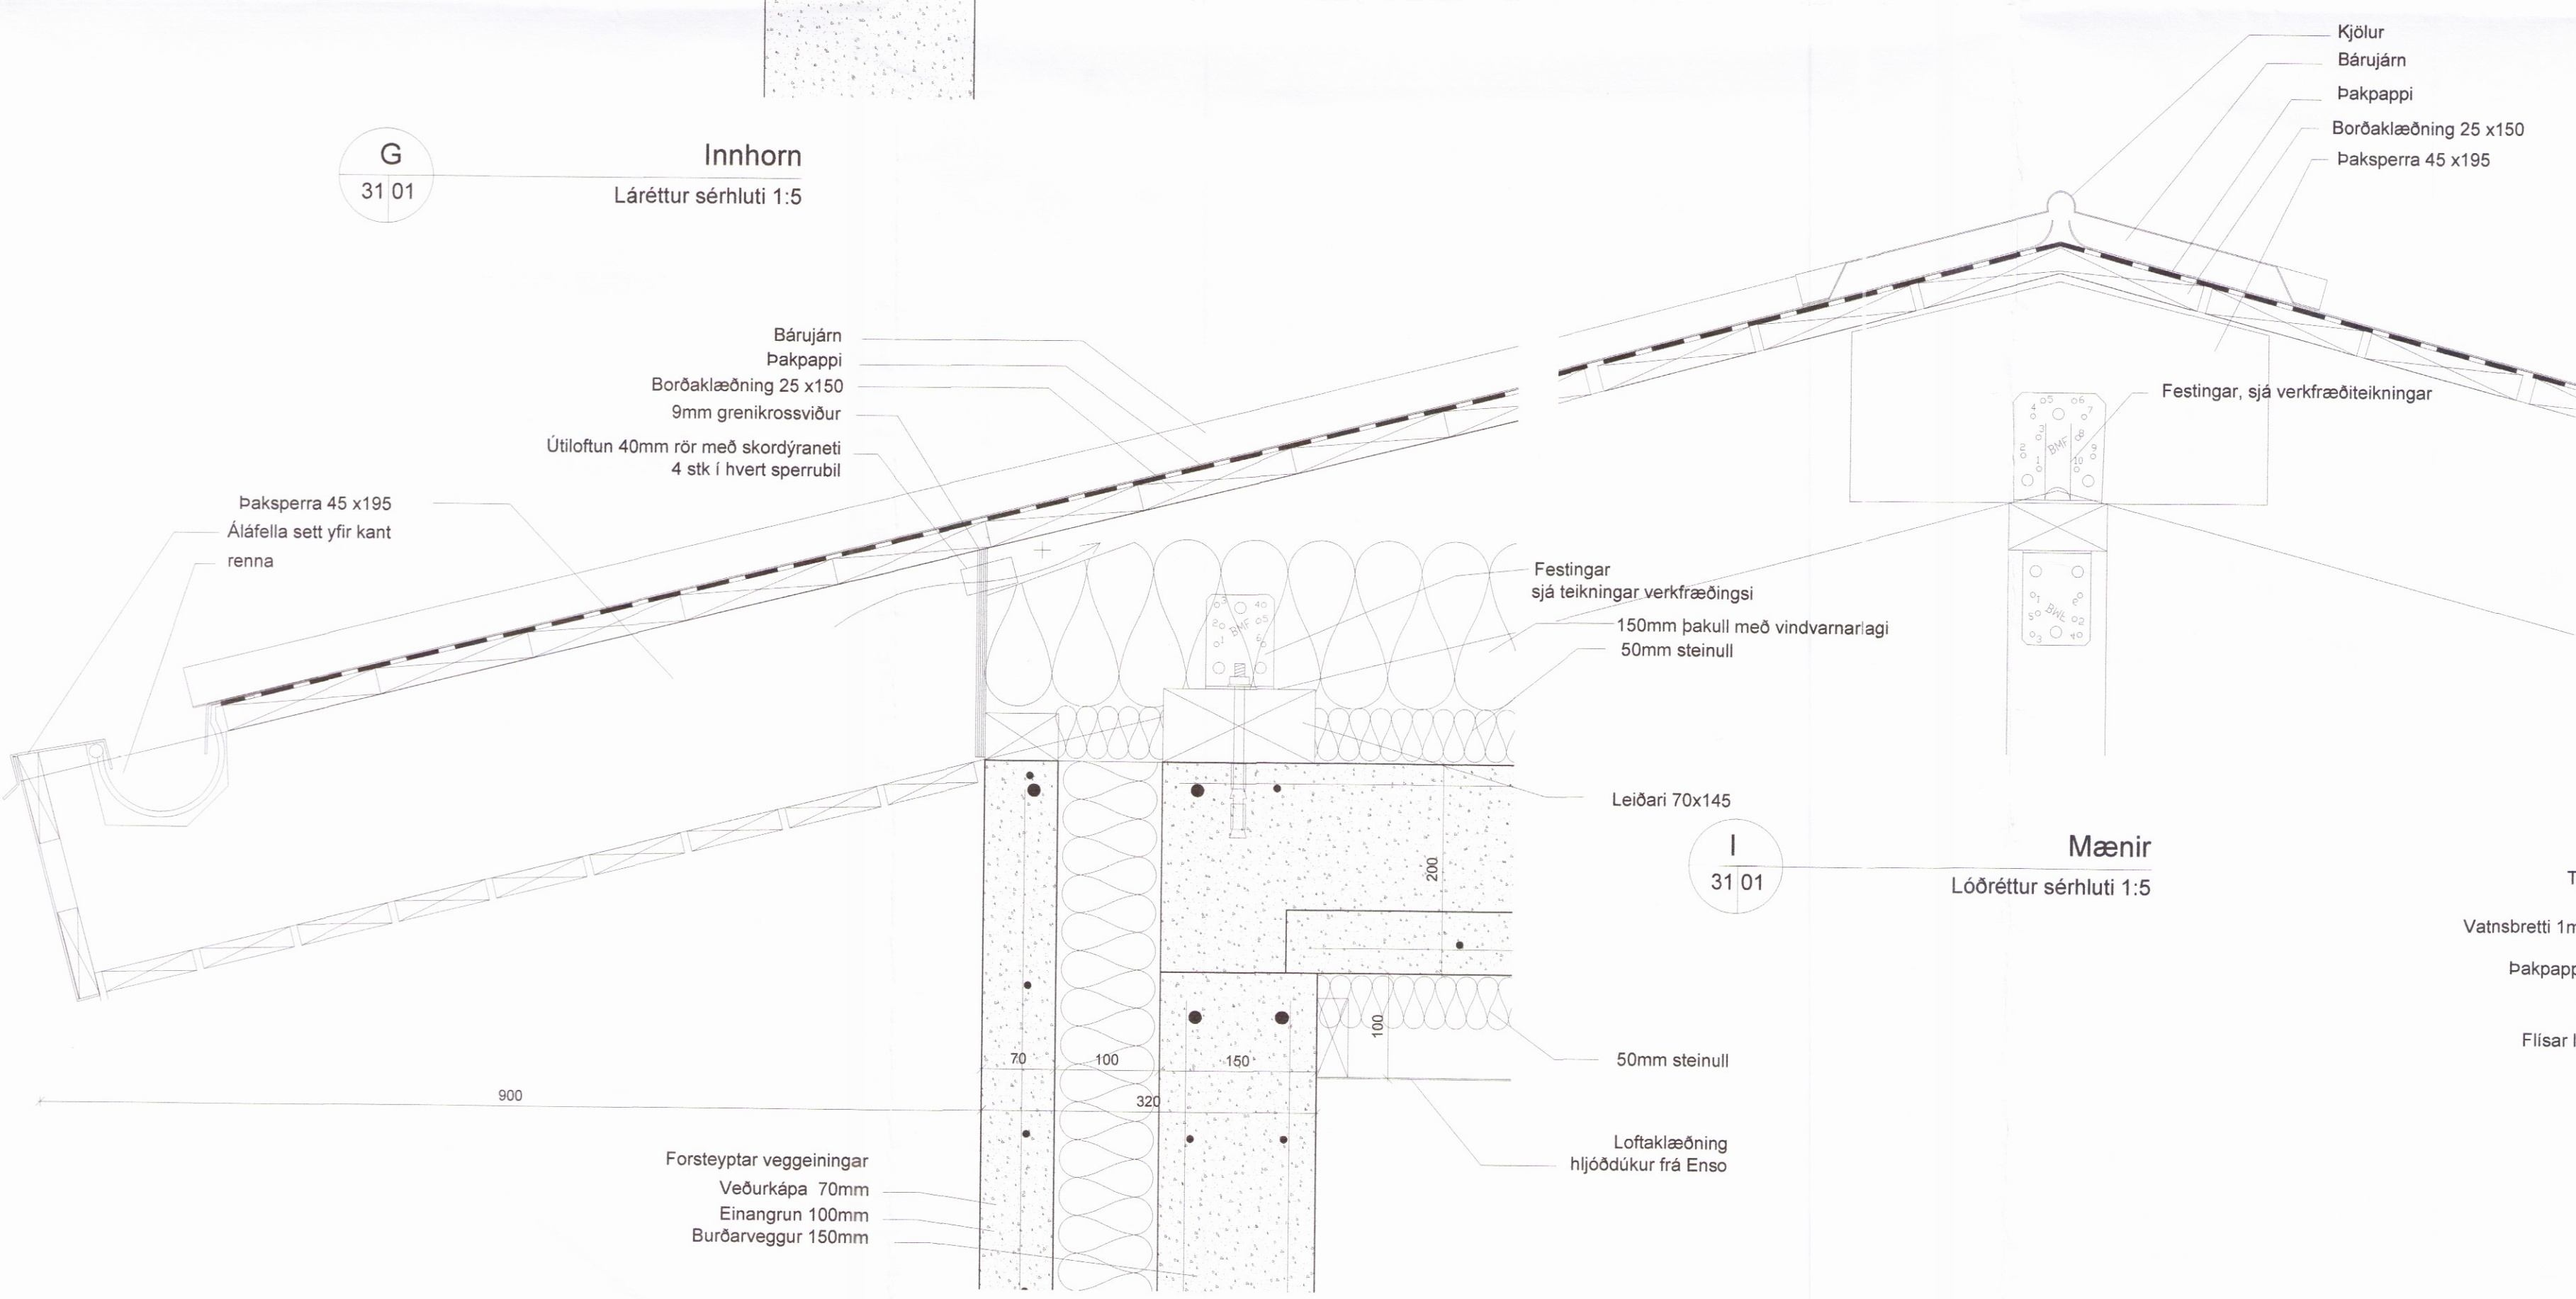

I
31 01
Mæninir
Lóóréttur sérhluti 1:5

H
31 01
Þakkantur
Lóóréttur sérhluti 1:5

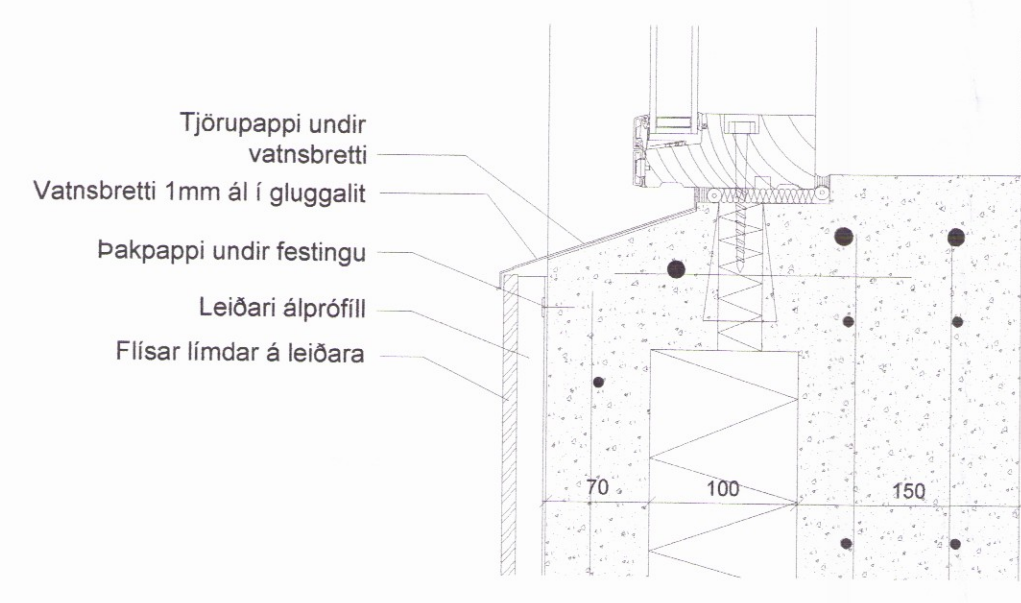

J
31 01
Flísaklæðning á útvæg
Lóóréttur sérhluti 1:5

Ólafur K. Kjartan
 Útg. Dags. Skýring. Br. at.

Ásborgir 40
 801 Selfossi
 Sneðing, deili

Teknað af: OKF
 Yfirfarið af: HG
 Dagssetning: 17.03.2017
 Mælikvarði: 1:50 1:5
 Halldór Guðmundsson 140548-2439
 Pjetur Friðriksson 110470-4869
 Ólafur Kjartan 280269-3229
 Ragnar Auðinn Björgsson 230100-4499
 Samuel Guðmundsson 011063-4039

THG ARKITEKTAR
 Faxakon 9 108 Reykjavík, kt. 440703 - 2560
 Sími 540 1000 www.thg.is

Öll mál og aðstæður athugist á staðnum fyrir smíði. Óheimilt er að mæla upp af teikningum og THG arkitektum skal tilkynnt um ósamræmi og vafaatriði. Öll afnot og afritun teikningarinnar, að hluta til eða heild, er háð skriflegu leyfi höfundar.