


GRUNNMYND svefnlofts  
MKV. 1:50



SUÐLÆG HLIÐ



NORÐLÆG HLIÐ

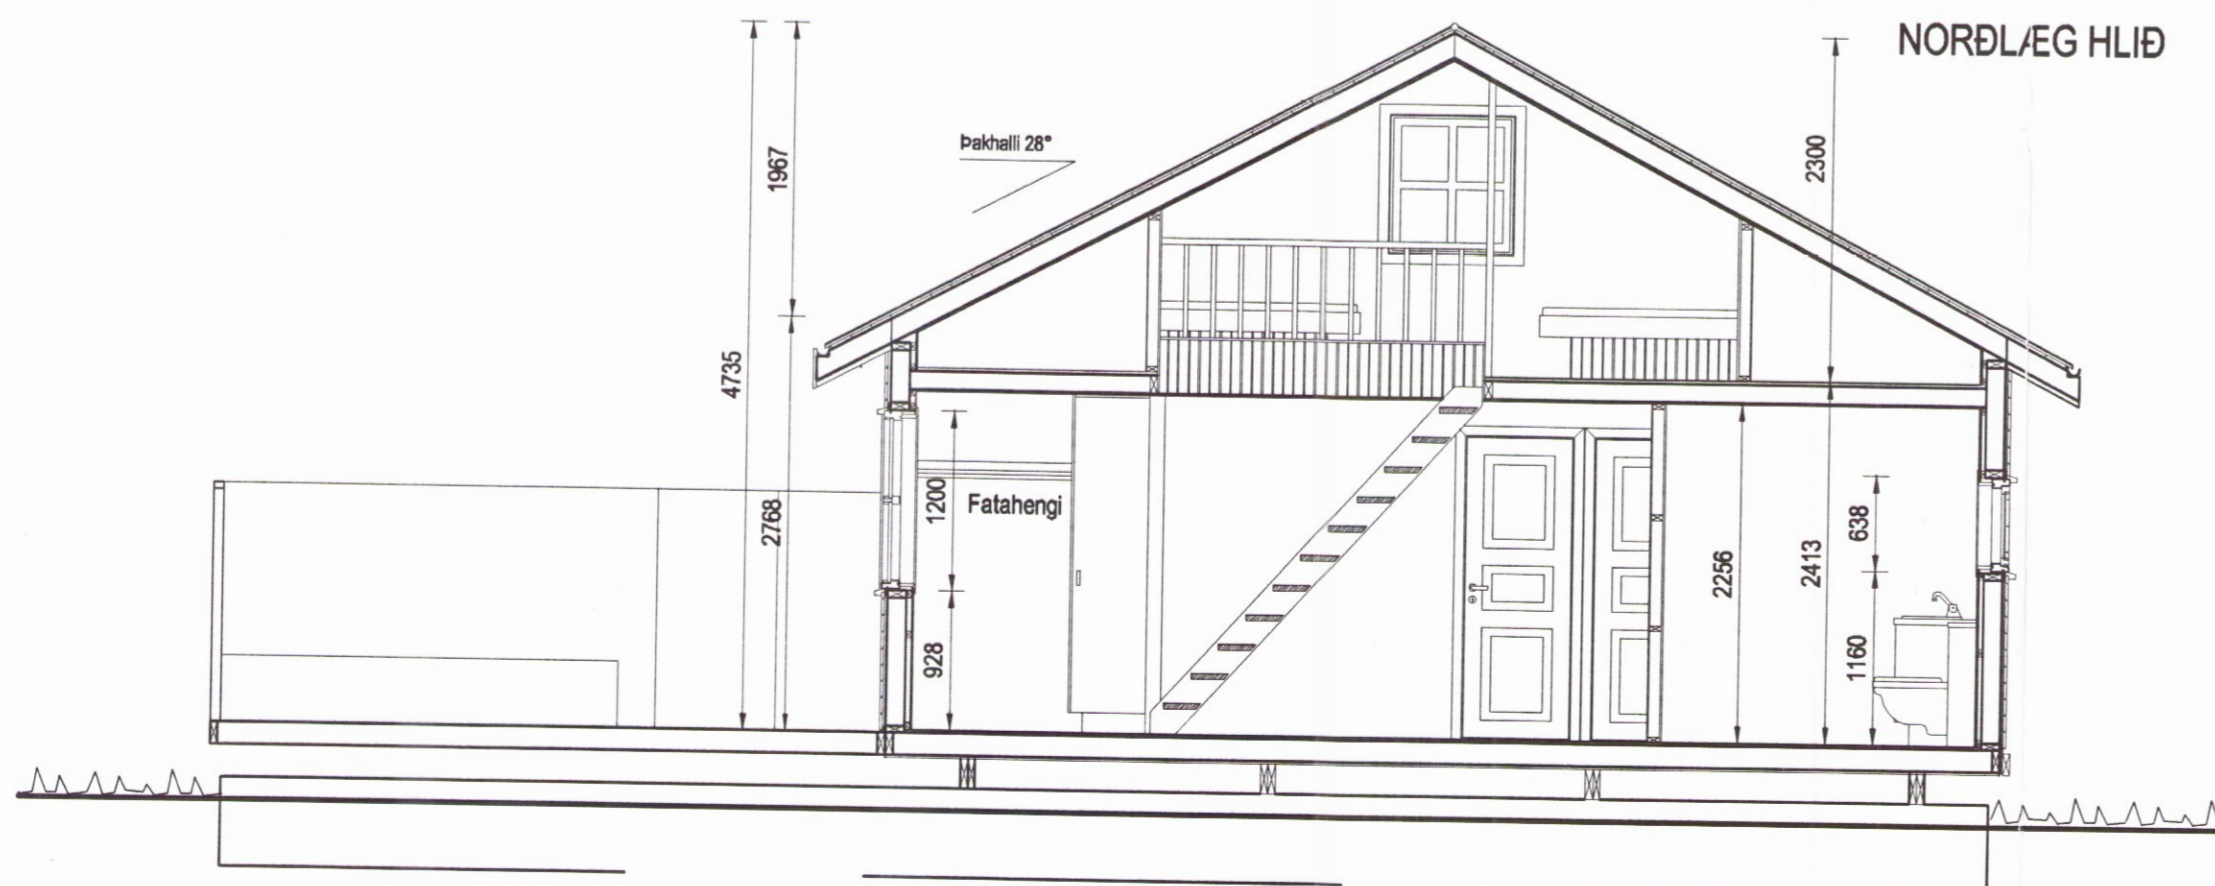

SNIÐ B-B

Samþykkt  
19 JULI 2005  
*Hannólfur Arnarsson*  
Byggingarfulltrúi uppsveita Arnessýslu

Br. nr.	Dags.	Af.	Breyting
(A)			
(B)			
(C)			
(D)			

**TEIKNISTOFAN**  
**TORGÍÐ**  
RÁÐGJÖF - HÖNNUN - EFTIRLIT

ÁRMÚLI 36, 108 REYKJAVÍK, Sími 568-8866, FAX 568-8878  
ttorgid@simnet.is; mgtorgid@simnet.is  
Þorsteinn Friðþósson, byggingatækniráðgjafi, Kt. 211055-5299  
Magnús Þ. Guðmundsson, innanhússarkitekt, Kt. 240654-5559

Framleiðandi húss:

**BORGARHÚS EHF**  
MINNI BORG, GRÍMSNESI

Húsgerð: GRUND 61

**FRÍSTUNDAHÚS**  
LÓÐ NR. 19 Í LANDI SPÓASTAÐA  
BLÁSKÓGARBYGGÐ

Teikningarheiti: GRUNNMYND, SNIÐ  
ÚTLIT

Dags. 20.06.2005. Kvarði 1: 50

Hannað ÞF Teiknað HS Samb.

Verknr. 05-212

Teikn.nr. 103

Breyt.nr.