



Umhverfis- og tæknisvið
Uppsveita
21. feb. 2019
MÓTTEKID

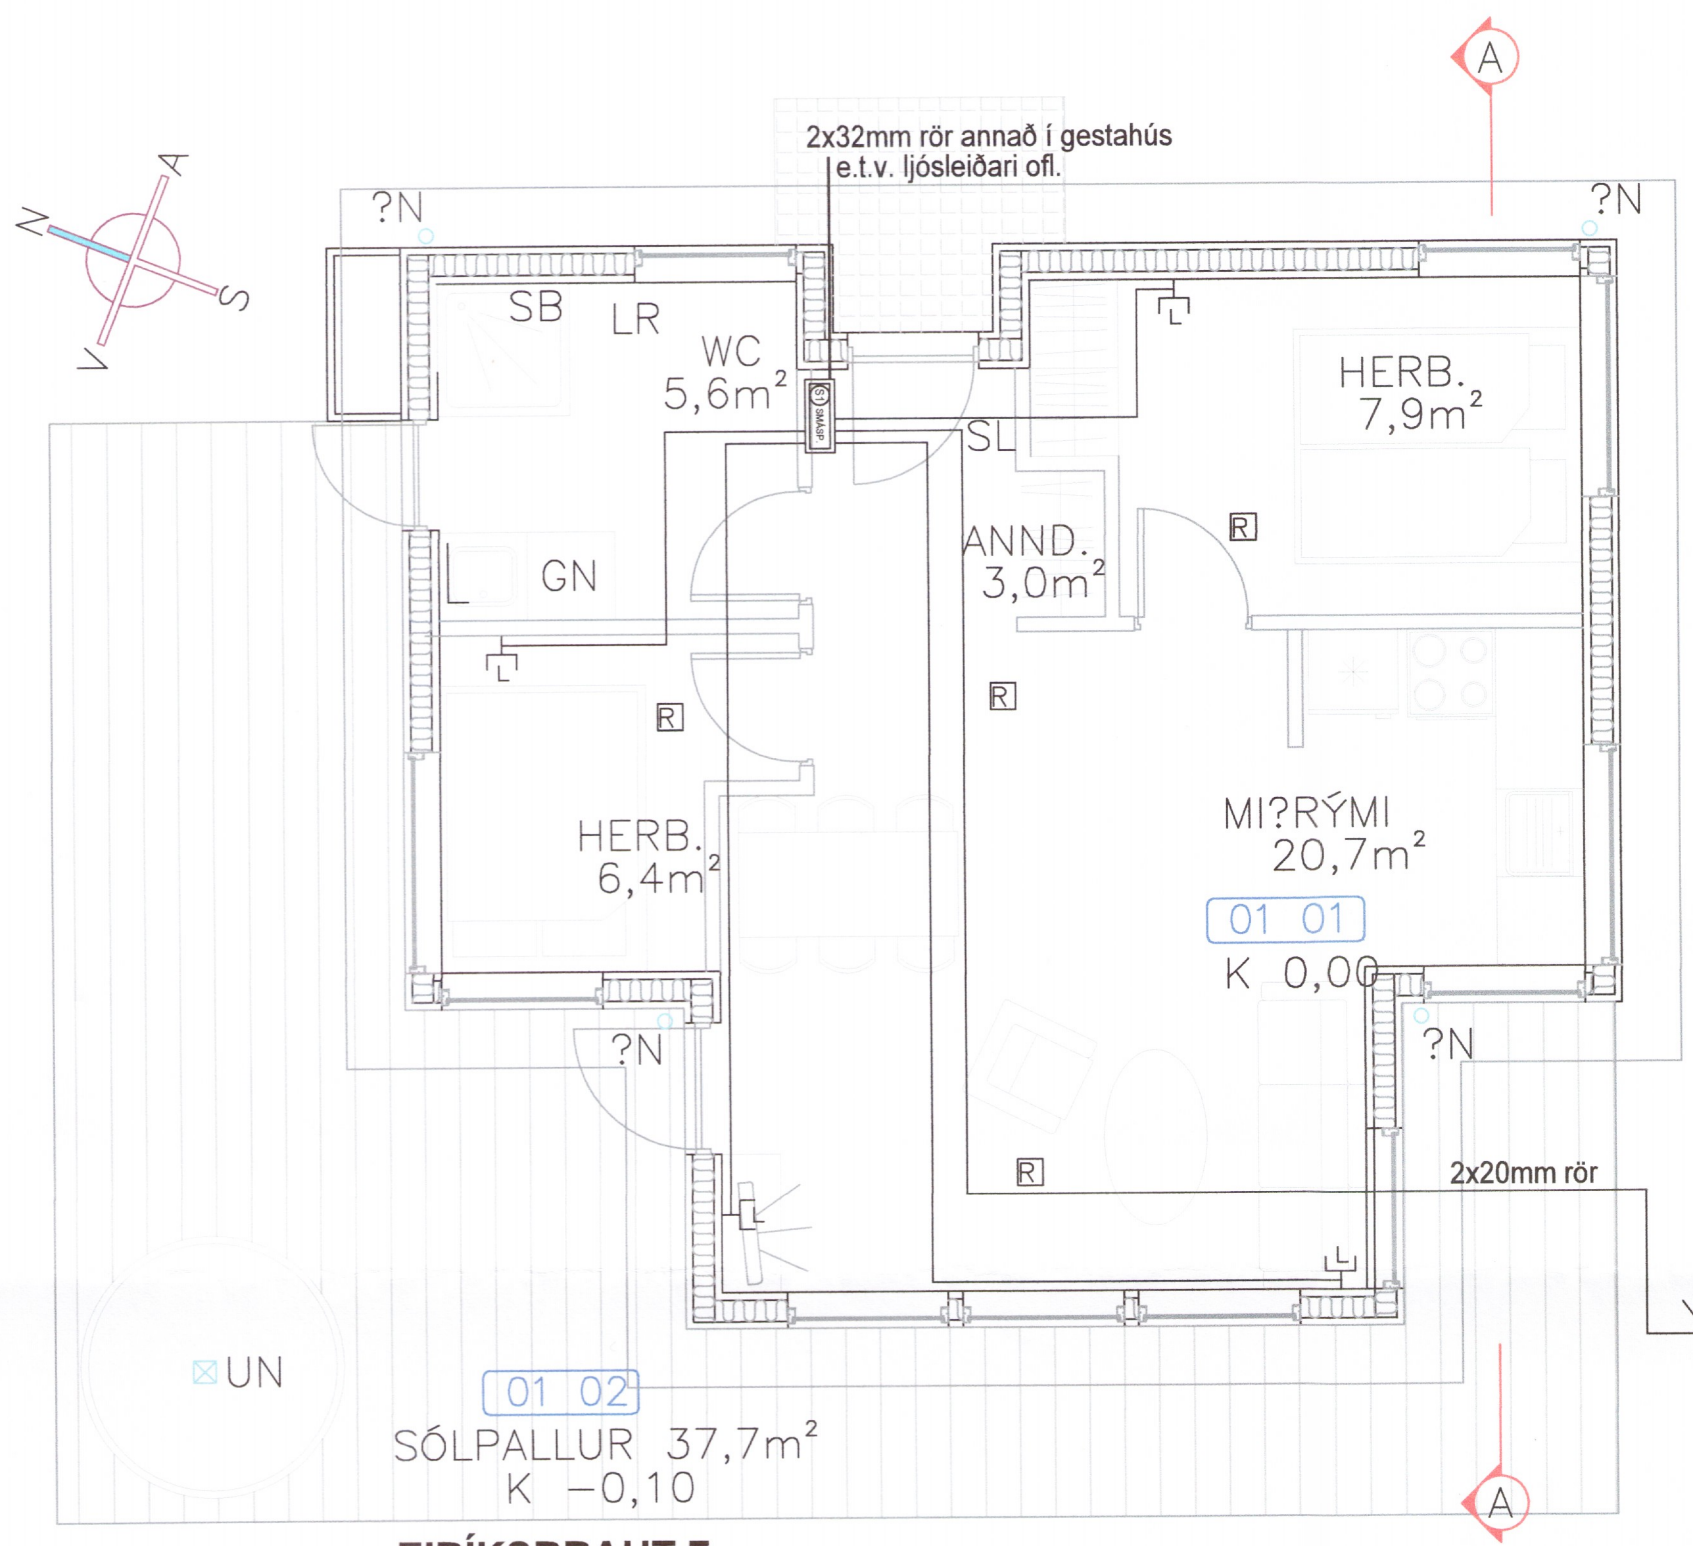

01 02
SÓLPALLUR 37,7m²
K -0,10

EIRÍKSBRAUT 7
1:50

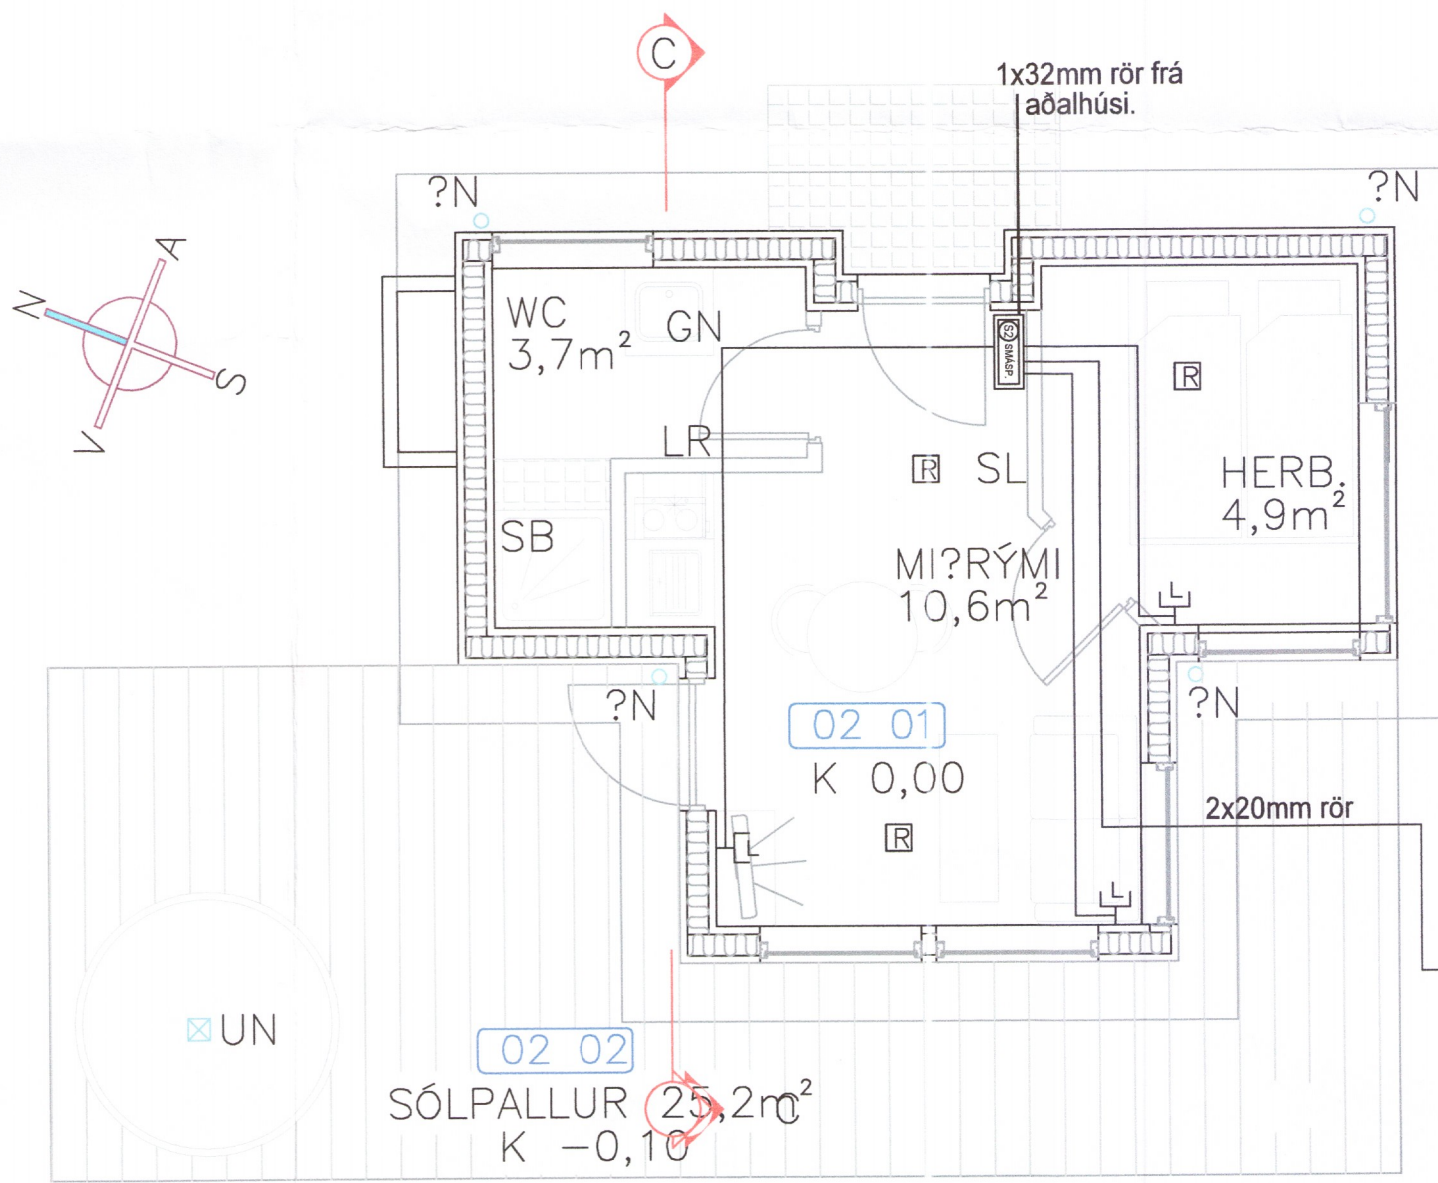

02 02
SÓLPALLUR 25,2m²
K -0,10

EIRÍKSBRAUT 7 GESTAHÚS
1:50

⊖	Jarðtenging
⊕	Tvöfaldur tengill
⊖	Einfaldur tengill
⊕	Rofi og tengill í sömu hæð (1100 mm)
⊖	Rofi
⊕	Samrofi
⊖	Tvöfaldur rofi
⊕	Krossrofi
⊖	Þrýsti-rofi/dimmer
⊕	Tengill m/næturljósi
⊖	Veggljós
⊕	Loftljós
⊖	Hátalaratengill
⊕	Símatengill
⊖	Loftnetstengill
⊕	Hreyfiskynjari
⊖	Tafla / mælakassi
⊕	Reyfskynjari
⊖	Bjalla
⊕	Handboði
⊖	Rör upp á næstu hæð
⊕	Rör niður á næstu hæð
⊖	Rör gegnum hæð
⊕	Halogenljós í lofti
⊖	Halogenljós í lofti
⊕	Halogenljós í vegg

INNTAKSRÖR SKULU VERA 70 cm. UNDIR ENDANLEGU YFIRBORÐI
INNTAKSRÖR VEITU Ø 50 mm + Ø 32 mm FYRIR LÓÐARLÝSINGU
INNTAKSRÖR FYRIR SÍMA Ø 50 mm
INNTAKSRÖR LEGGIST AÐ LÓÐARMÖRKUM
HEIMTAUG RAFVEITU 400V / 230 V, 3 x 50 A

Breytingar:	Undirskrift aðalhönnuðar:
D	
C	
B	
A	
Dags:	Breyting:

Undirskrift raflagnunnaðar:
Sigurður Á Pétursson
Sigurður Á Pétursson kt.051177-4959

Verkefni: **Eiríksbraut 7**
Bláskógabyggð
Teikning nr: **3** Verk nr: **2019-05**
Útprintað: 6.2.2019

Helti teikningar: **Raflagnir**
Smáspenna
Mælikvarði: **1382.19**
Dags: **Febrúar 2019**
Teiknað: **S.Á.P**
Hannað: **S.Á.P**

Rafhönnun & ráðgjöf ehf
Birkigrund 20 Sími: 664 0047
800 Selfoss Tölvupóstur: siggi@ror.is
Jón Óskar Gíslason Rafvirkjameistari kt: 060765-5379
Sigurður Ágúst Pétursson Rafmagnsöfnfræðingur kt: 051177-4959

