

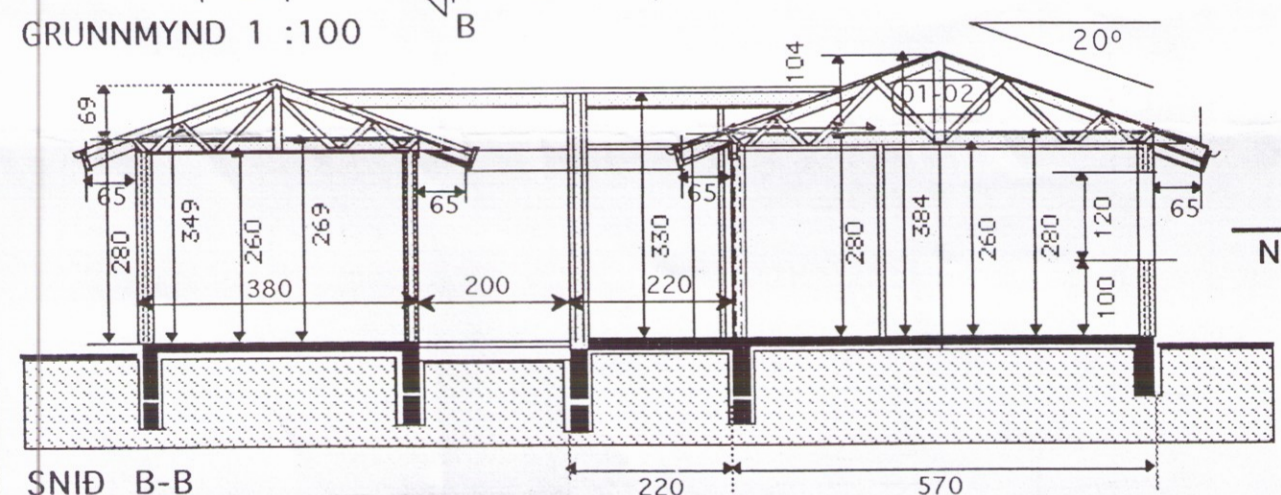
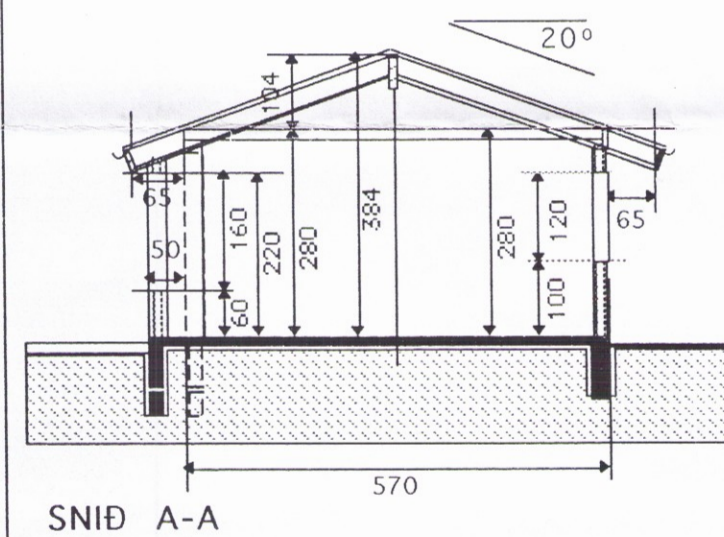


Til að halda sperru tá í sömu hæð.
tang 20 x 0,66 cm = 24 cm
tang 15 x 0,50 cm = 13 cm
mismunur = 11 cm

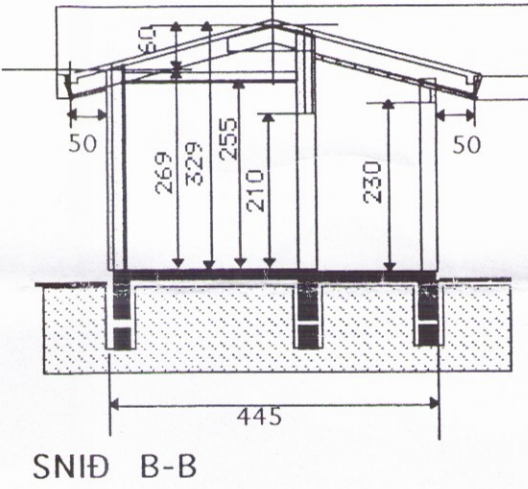

Skráningartafla: Leynisland 6 Laugardal				Skrásetjari: Þorsteinn Viggósson													
Landnúmer: 123456				Kennitala: 080653-2049													
Matshlutanúmer: 02				Útgáfa: 4.01b Dags: 1.2.2005													
Uppskipting og lýsing				Stærðir													
D0	D1	D2	D3	D4	D5	D5M	D6	D7	D8	D9	D10a	D10b	D11	D12	D16	Reiknitala	D17
Lokun	Rými	Notkun	Höfuð-	Eignar-	Botnflötur	Milliflötur	Stigar	Op	Brútoflötur	Brútoflötur	Salaflötur	Salaflötur	Brúto rúmmál m³	Hvæðiflötur	Birt flatarmál	skiptarúmmáls	Skipta- rúmmál m³
		Matshluti			19,0	0,0	0,0	0,0	19,0	0,0			64,1	14,9	19,0		47,233
		Botn											3,8				
	01	1. hæð			19,0	0,0	0,0	0,0	19,0	0,0			60,3	14,9	19,0		47,233
	A	0101	Gestahús	N	0101	19,0			19,0		2,80	3,49	60,3	14,9	19,0	3,17	47,233
Athugasemdir																	
Helidar þykkt útvægja reiknast 0,25 m																	
Sameignir sumra																	
Eignarhald																	
Eignarhald	Notkun	Birt flatarmál m²	Skiptarúmmál m³	Skiptarúmmál m³													
0101	Gestahús	19,0	47,233	47,233													
Alls				19,0	47,233	47,233											

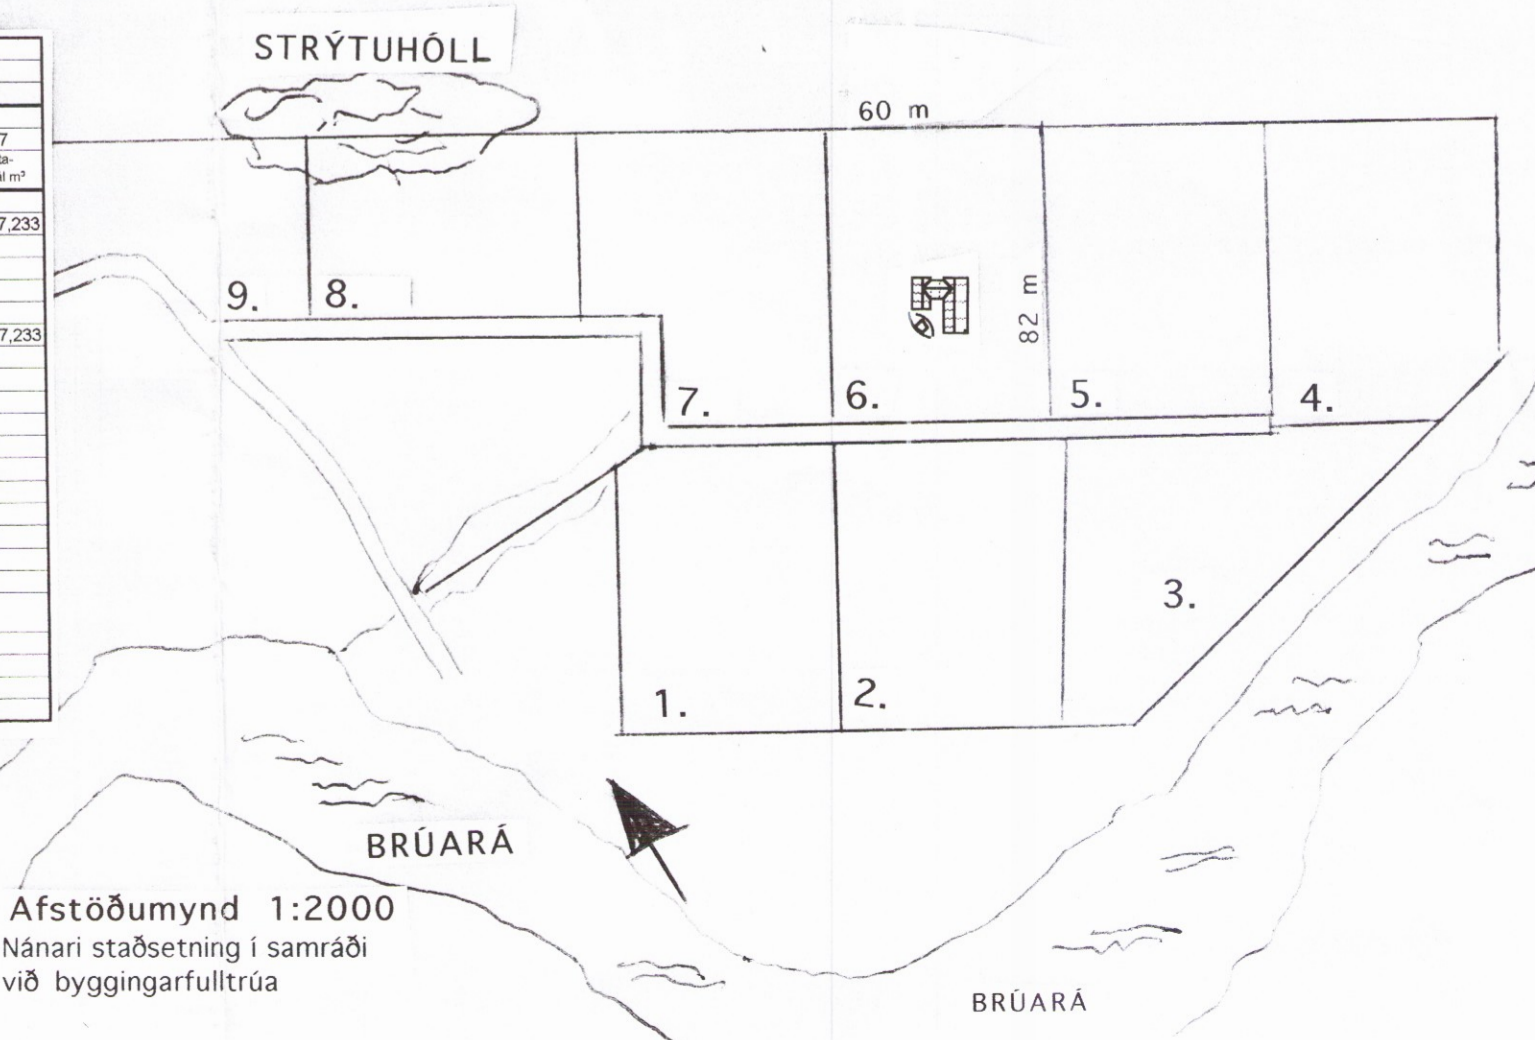

Afstöðumynd 1:2000
Nánari staðsetning í samráði við byggingarfulltrúa

Samb. 07.06.05
BYGGINGARFULLTRÚI
BLÁSKÖGABYGGÐAR
Ólafur Einarsson

BYGGINGARLÝSING
Bústaðurinn er byggður á staðnum úr timbri. Stóðir eru 2" x 5". Einangrun 5" steinull. Sperrur yfir stofu eru 2" x 8". Einangrun 7" steinull. Kraftsperrur yfir herbergjum 7" steinull. Sökkull er staðsteyptur í einangrunarmót, gólfplata staðsteypt, 3" plasteinangrun undir plötu klæddur að utan með kúptri, láréttri..... vatnslæðningu. málmklæðning á þaki. Í bústaðnum eru reykskynjarar og handslökkvitæki. Rotþró er 3500 lítra frá víðurk. framl. staðsett minnst 15 m frá bústað. Samkv. heilbrigðis reglugerð.

STÆRÐIR

Grunnflötur bústaður brúttó	70,8 m²
Grunnflötur gestahús brúttó	19,5 m²
Pallur	162,6 m²
Rúmmál bústaður	232,7 m³
Rúmmál gestahús	61,3 m³

Breytt 12 des. 2005
Útbyggður gluggi á vestur hlið, breyttir gluggar, lítilhættar breytin á innréttingum. Gestahúsi bætt við.

TEIKNISTOFAN Verkefni
Bústaður nr. 6 í land í Leynis Laugardalshrepp
KVARÐI Heiti
Grunnmynd-útlismyndir -sníð afstöðumynd byggingarlýsing skráningartafla skýringar

kvarði	1:100 1:2000	verk.nr
dags.	23 ágúst. 2002	dags br.
hönnun	G.G.	teikn nr
teikn	G.G.	A-1

Hringbraut 17 220 Hafnarfirði
s. 555-2020 fax. 555-2021
Gísli G. Gunnarsson BFÍ kt, 020649-2409
kvardi@vortex.is
www.kvardi.is
Ólafur Einarsson