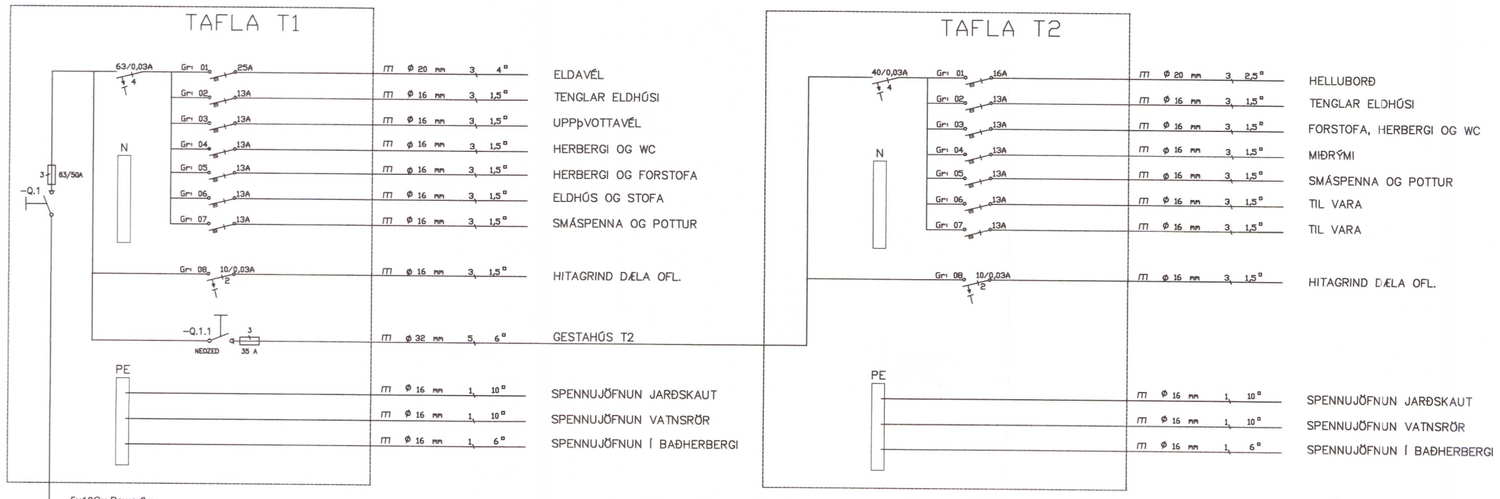

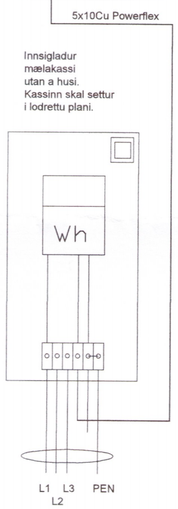

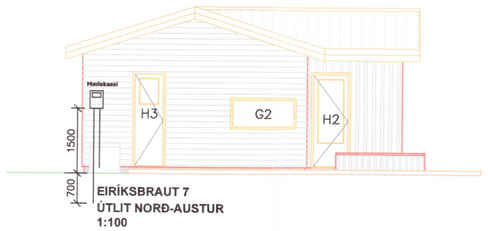

EIRÍKSBRAUT 7
ÚTLIT NORÐ-AUSTUR
1:100

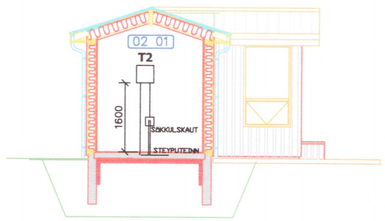

EIRÍKSBRAUT 7 GESTAHÚS
SNIÐ C-C 1:100

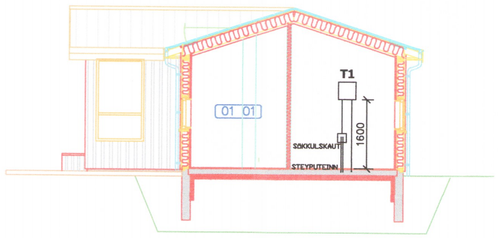

EIRÍKSBRAUT 7
SNIÐ A-A 1:100

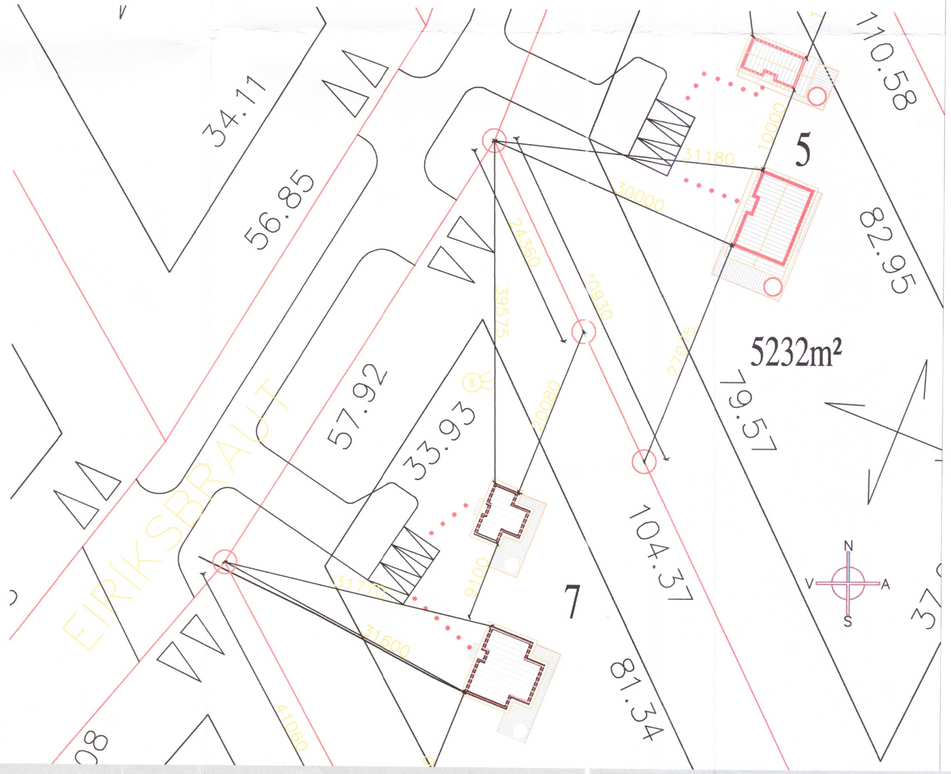

Umhverfis- og tæknisvið
Uppsveita
21. feb. 2019
MÓTTEKIÐ

Skýringar

Tengja sal saman tvö neðstu járnin í sökkulveggnum allan úthringinn og að upptaki í tengibox.
Setja skal tvo víralása á hver samskeyti.
Steyputeinar skulu vera 12mm í þvermáli.

Öll mál eru í cm, nema annars sé getið.

Tafla og rafbúnaður skal vera af viðurkenndri gerð.

Hæð rofa er 110cm, hæð tengla er 20cm, nema annars sé getið.

Hæð tengla í eldhúsi, baði, þvottahúsi, vs og bílskúr skal vera 110cm

Málstraumur rofa skal vera 13A og tengla 16A

Hæð tengils við rofa skal vera sú sama og rofans.

Greinar eru ekki sýndar í öllum tilvikum að töflu, en eru þá merktar viðkomandi töflu og grein,

Vírar eru 1,5mm2 í þvermál, nema annars sé getið.

Staðsetning rofa og tengla skal skoðast í samræmi við innréttingarteikningar.

Öll rör í smáspennu eru 20mm.

Verk skal unnið samkv. IST-200 staðli.

INNTAKSRÖR SKULU VERA 70 cm. UNDIR ENDANLEGU YFIRBORÐI
INNTAKSRÖR VEITU Ø 50 mm + Ø 32 mm FYRIR LÓÐARLÝSINGU
INNTAKSRÖR FYRIR SÍMA Ø 50 mm
INNTAKSRÖR LEGGIST AÐ LÓÐARMÖRKUM
HEIMTAUG RAFVEITU 400V / 230 V, 3 x 50 A

Breytingar:		Undirskrift aðalhönnuðar:	Verkefni: Eiríksbraut 7 Bláskógabyggð	Heiti teikningar: Einlínu- afstöðumynd og snið 1384-19		Rafhönnun & ráðgjöf ehf	
D						Birkigrund 20, 800 Selfoss	Sími: 664 0047
C							Tölvupóstur: siggi@ror.is
B		Undirskrift ráflagnahönnuðar: Sigurður Á Pétursson kt.051177-4959	Teikning nr: 1	Verk nr: 2019-05	Mælikvarði: 1:500 1:100	Teiknað: S.Á.P	Jón Óskar Gíslason, Rafvirkjameistari, kt: 060765-5379
A			Útprentað: 5.2.2019		Dags: Febrúar 2019	Hannað: S.Á.P	Sigurður Ágúst Pétursson, Rafmagnsiðnfræðingur, kt: 051177-4959
Dags:	Breyting:						

RAFHÖNNUN OG RÁÐGJÖF