



Stærðir	Fermetrar	Rúmmál
1 hæð	184,8	793,8
Kjallari	39,6	83,2
Samtals	224,4	877,0

Stækkanir	Fermetrar	Rúmmál
1996 Glerskáli	54,0	165,0
2005 Geymsla	11,9	32,4
2017 Landvörður	15,4	42,7
Samtals	81,3	240,1


Samtals		1117,1
Botn		53,2
Samtals eftir stækkun	305,7	1170,3

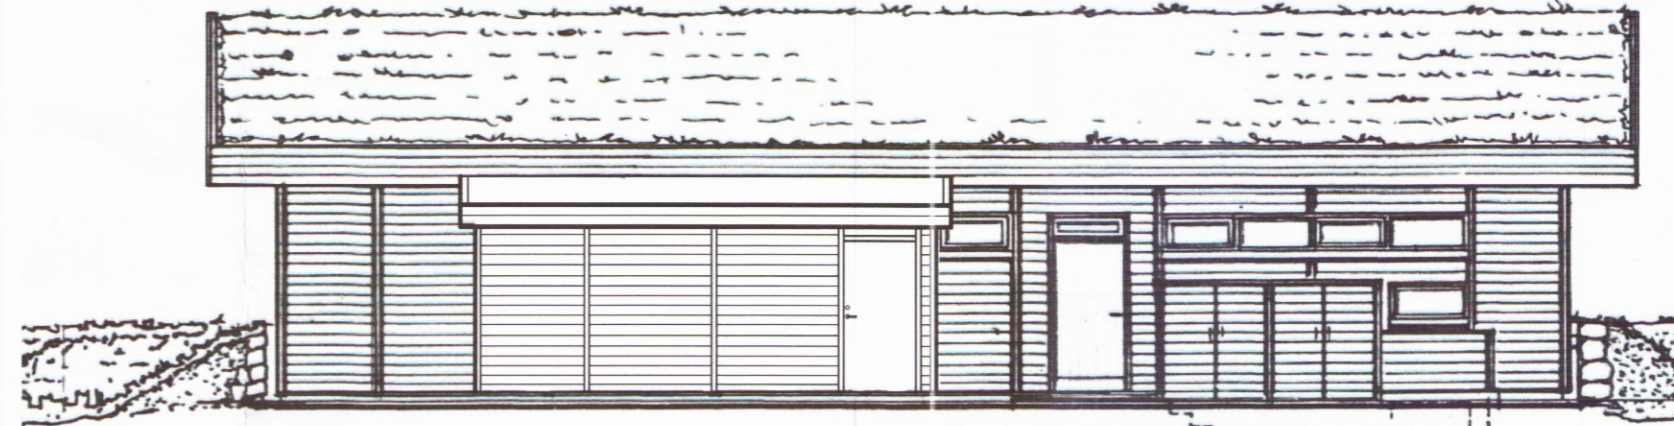


HLIÐARMYND NORÐUR
mkv. 1:100

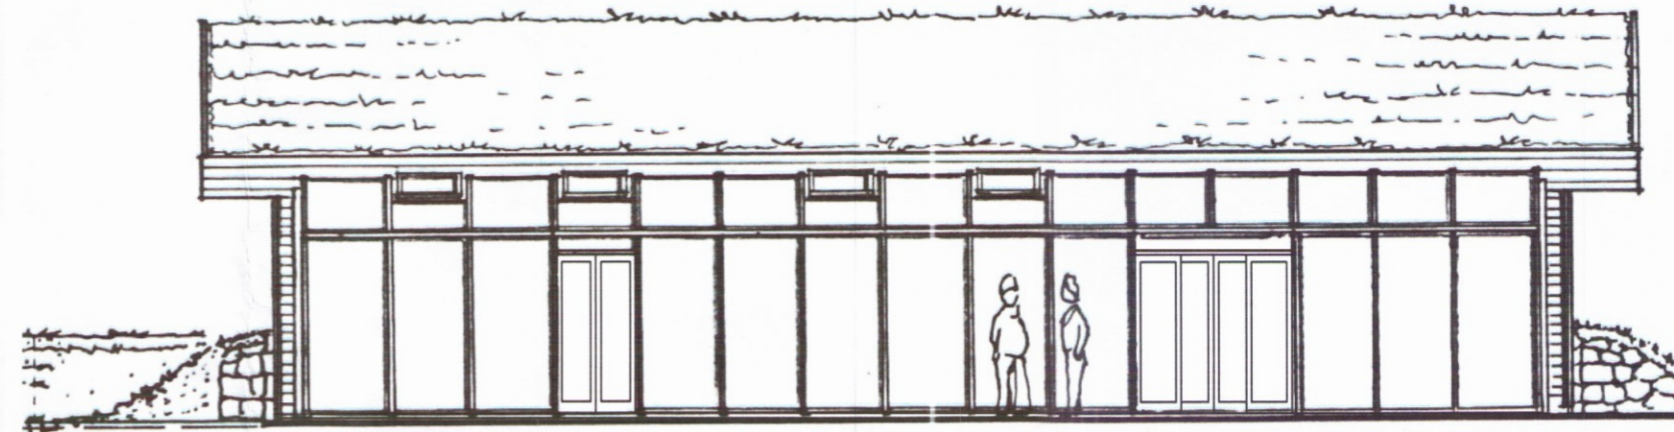


HLIÐARMYND SUÐUR
mkv. 1:100

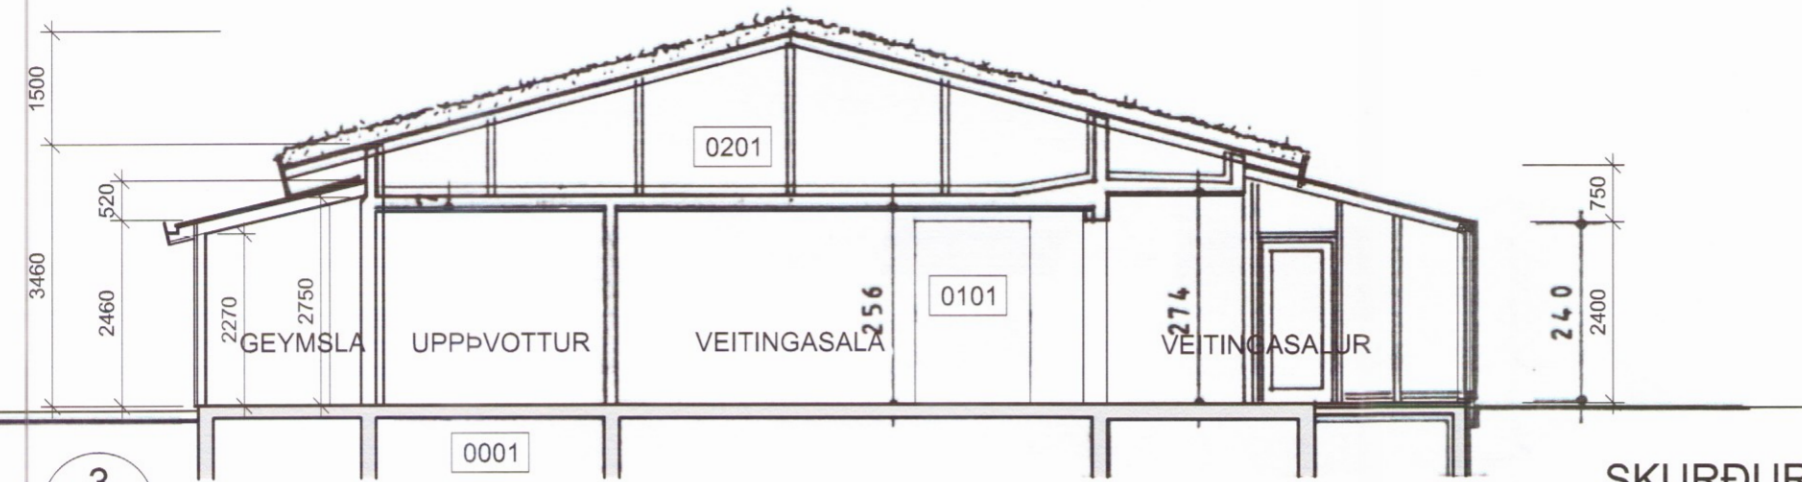

SKURÐUR
mkv. 1:100

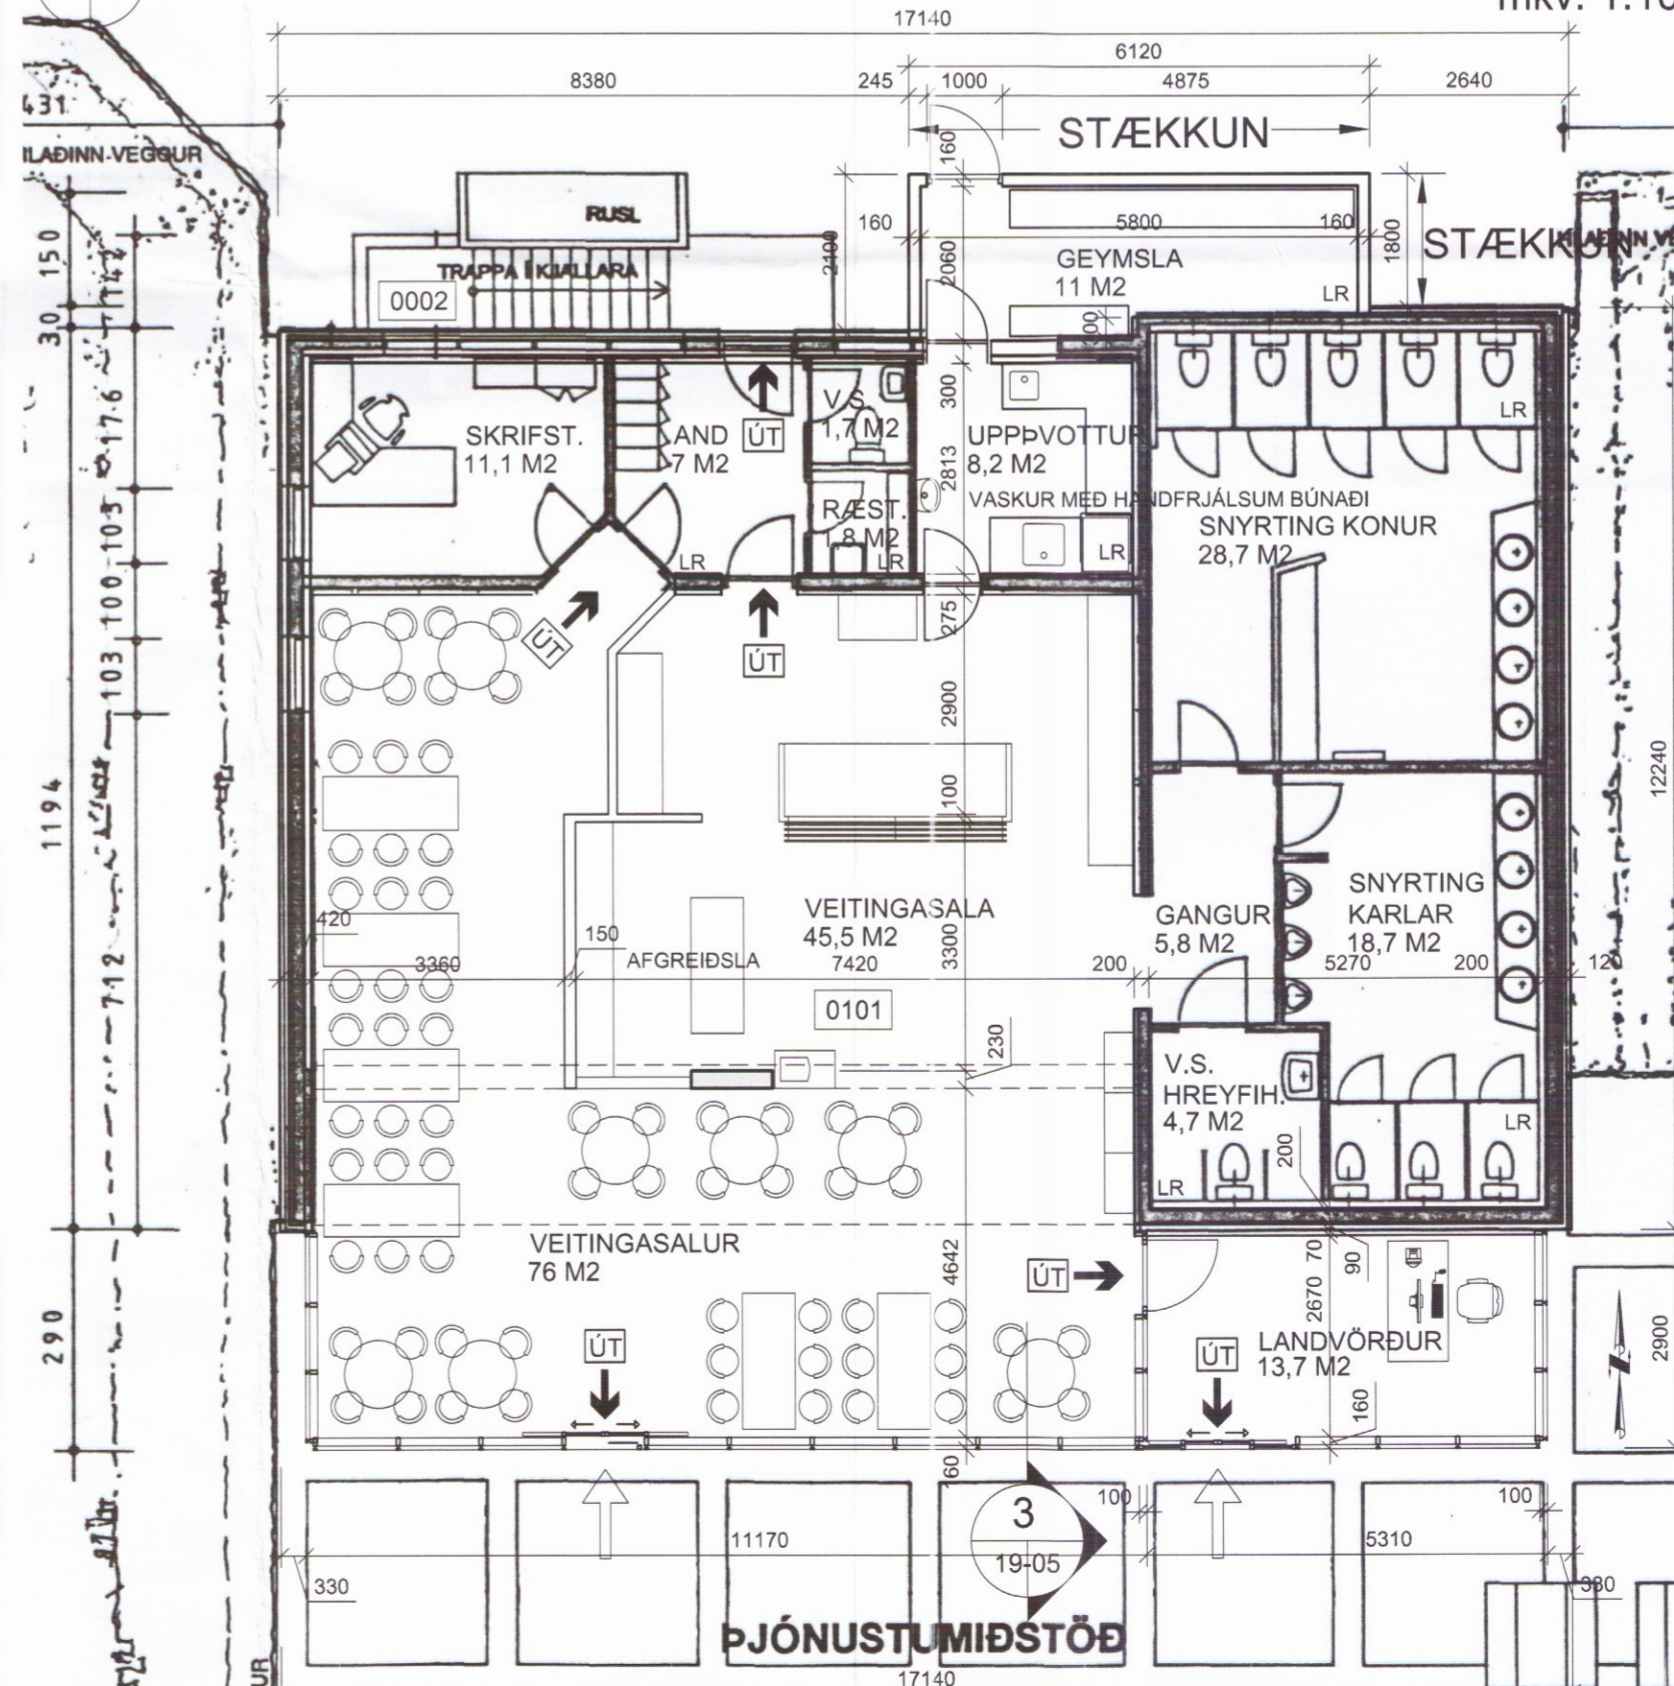

GRUNNMYND
mkv. 1:100

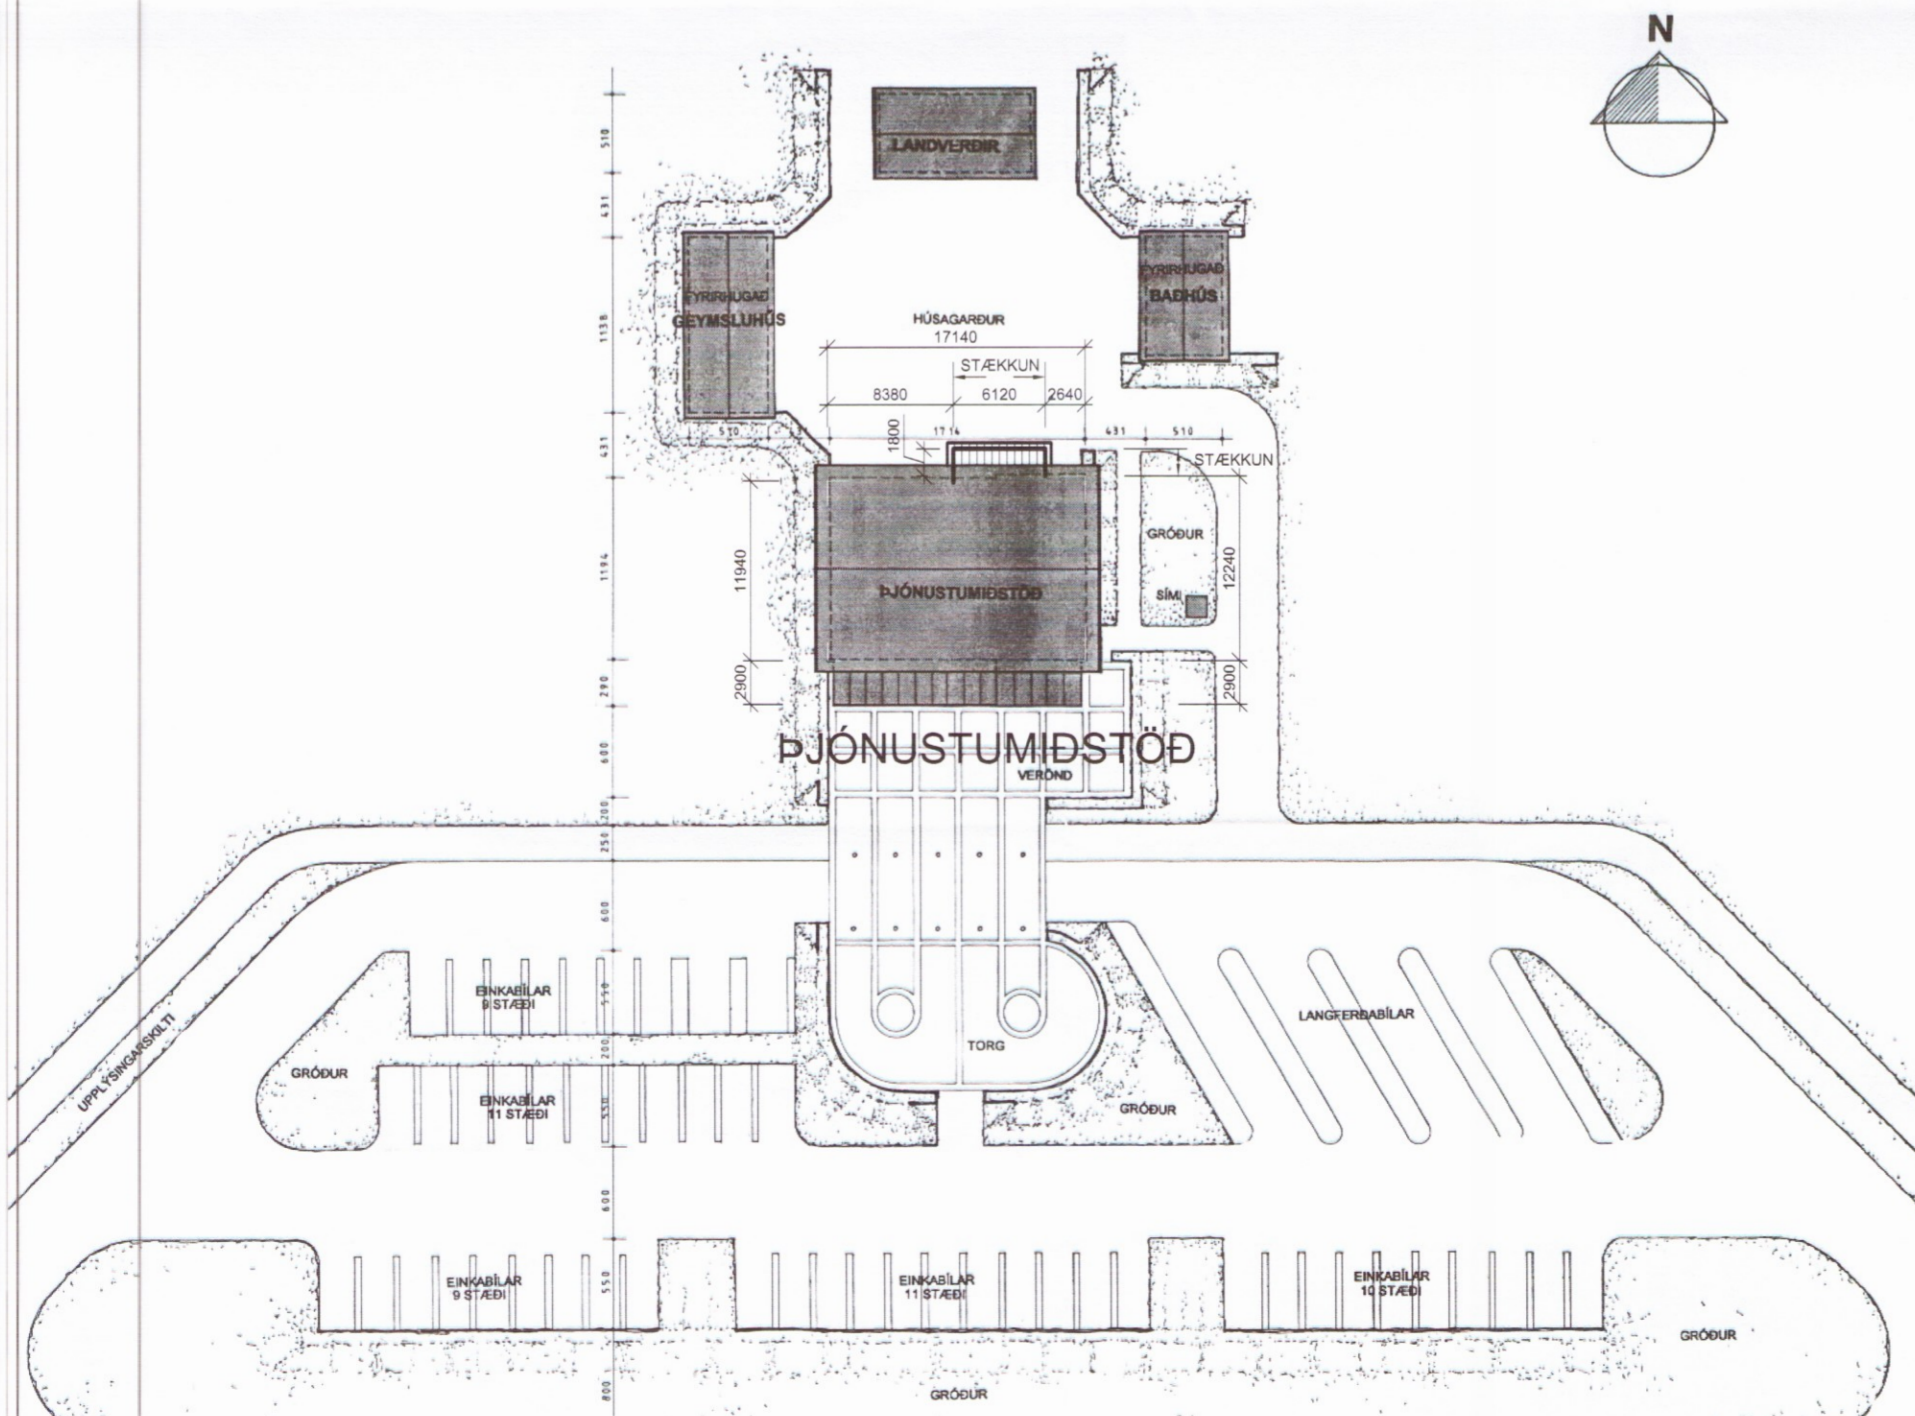

AFSTÖÐUMYND
mkv. 1:500

GH/Þjónustumiðstöð á Þingvöllum/TGH Teikningar/Grunnur

Skipulags- og byggingarfulltrúi Uppsveita bs.
Samþykkt
11 APR. 2017
Árni Þór
Byggingarfulltrúi

BREYTINGAR Í MARS 2017
UMSÓKN

Sótt er um leyfi fyrir viðbyggingu við norðurhlíð þjónustumiðstöðvar. Stækkunin er vegna áður byggðar geymslu. Sótt er um leyfi til að breyta útirými undir glerpaki við suðurhlíð, merkt landvörður, í innirými. Einnig er sótt um samþykki á raunteikningum af þjónustumiðstöðinni.

NR.	BREYTINGAR	DAGS.

Prentun í A2 stærð er í réttum mælikvarða.

ÞJÓNUSTUMIÐSTÖÐ ÞINGVELLIR

Staðgreinir : 8721-06-00060000
Landnúmer : 170169
Matshluti : 05

GRUNNMYND, HLIÐARMYNDIR
SKURÐUR, AFSTÖÐUMYND

MKV.	1:100/1:500	HANNAÐ	GH/RH
V.NR.		TEIKNAD	RH
DAGS.	31.3.2017	YFIRFARID	RH

TEIKN. NR. **19-05**

SAMÞYKKT KT 050742-4669

TEIKNISTOFA
GARDARS HALLDÓRSSONAR, HÚSAMÉISTARA
BORGARTÓN 20, 105 REYKJAVÍK
Sími: 562 1700 Símbréfi: 562 1400 Netfang: tgh@centrum.is

1380