




Austurhlíð 1:50

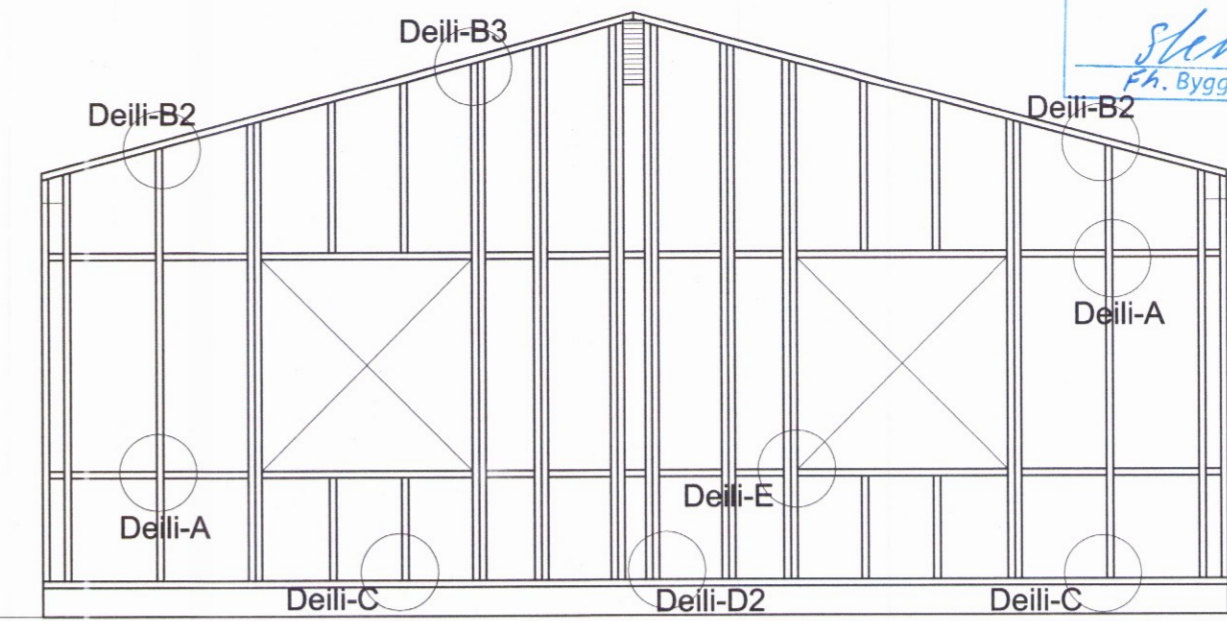

Norðurhlíð 1:50

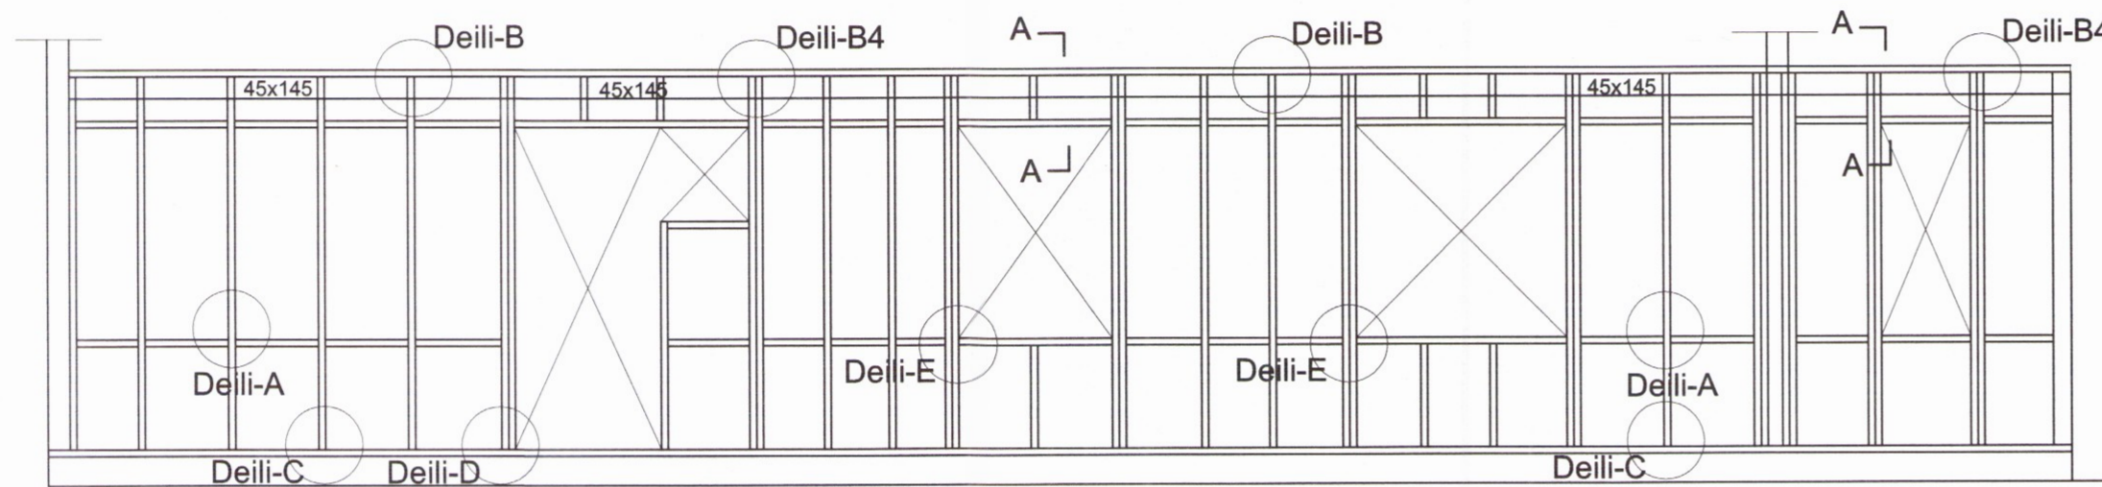

Vesturhlíð 1:50

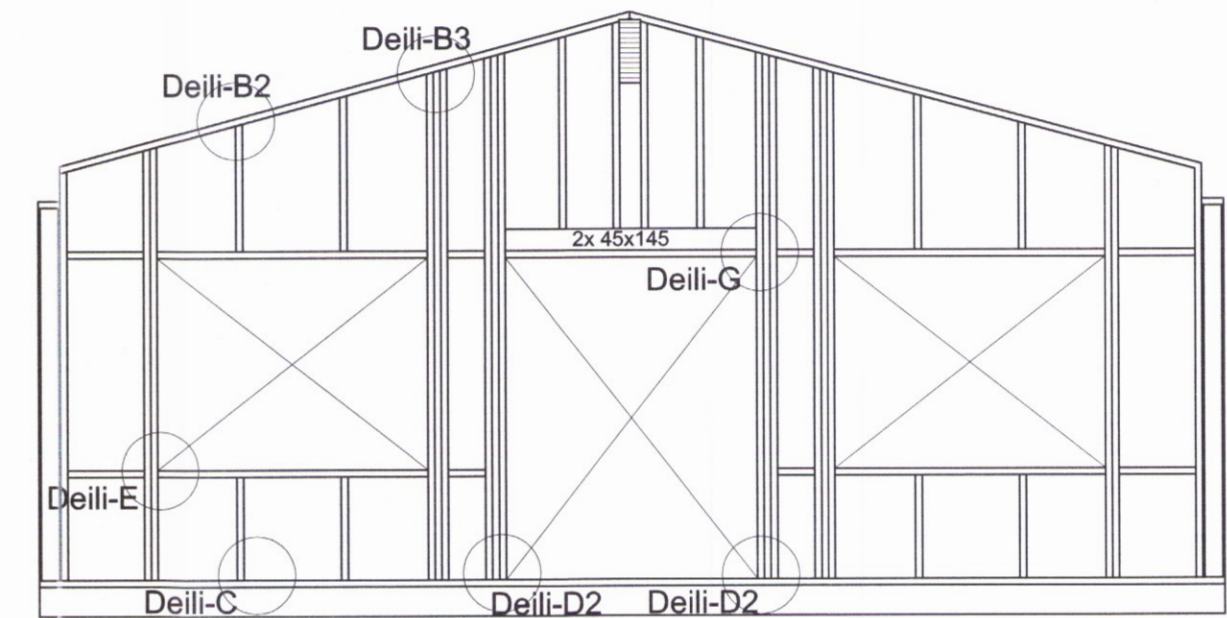

Suðurhlíð 1:50

DEILI - A 1:20




Stikkneglt með 2 stk 4" galv. eða skrúfað

DEILI - B 1:20




45x145 feld inni stoð þar sem stoðir eru tvöfaldar skal setja girði á hverja stoð negling 2x 4stk.3" í girði

DEILI - B2 1:20

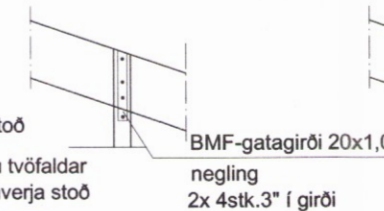


BMF-gatagirði 20x1,0 negling 2x 4stk.3" í girði

DEILI - B3 1:20

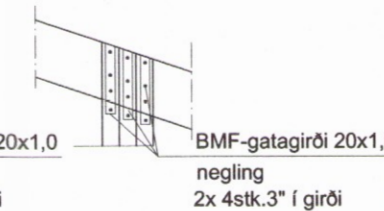


BMF-gatagirði 20x1,0 negling 2x 4stk.3" í girði

DEILI - B4 1:20

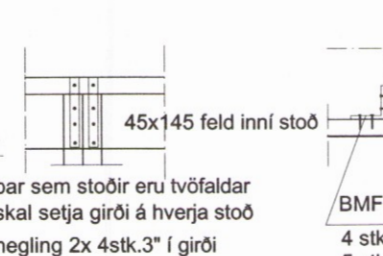

45x145 feld inni stoð þar sem stoðir eru tvöfaldar skal setja girði á hverja stoð negling 2x 4stk.3" í girði

DEILI - C 1:20

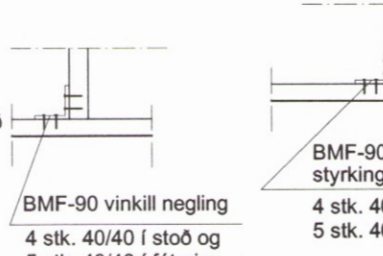


BMF-90 vinkill negling 4 stk. 40/40 í stoð og 5 stk. 40/40 í fótreim

DEILI - D 1:20



BMF-gatagirði 20x1,0 negling 2x 4stk.3" í girði
BMF-90 vinkill með styrkingu, negling 4 stk. 40/40 í stoð og 5 stk. 40/40 í fótreim

DEILI - D2 1:20

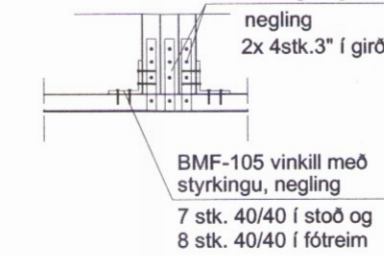

BMF-gatagirði 20x1,0 negling 2x 4stk.3" í girði
BMF-105 vinkill með styrkingu, negling 7 stk. 40/40 í stoð og 8 stk. 40/40 í fótreim

DEILI - E 1:20



Stikkneglt með 2 stk 4" galv. eða skrúfað

DEILI - G 1:20



BMF- 45-105-bjálkaskór negling 2 x 8 stk. 4/40 í stoð og 2 x 8 stk. stk. 4/40 í bita.

BMF- 90 vinkill negling 8 stk. 4/40 í stoð og 8 stk. stk. 4/40 í laushólt.

Snið A-A 1:20



2 stk. 4" galv. í hverja stoð

SKÝRINGAR

Grind 45x145, í útveggjum, 45 x95 í innvegg
Samnegldar stoðir t.d. upp með gluggum
Negling 2 stk. 4" galv. c/c 400
Timburflokkur T1 eða betri


Allar festingar skulu vera galvanhúðaðar eða ryðvarðar
Allt timbur sem kemur að steypu skal rjóðlað fúavarnarefni
Grind klædd 9 mm. vatnsþolnum krossvið til vindstífging og sem vindvörn, negling 28/50 kamsaumur, eða byssusaumur, c/c 150
Öll mál skal athuga á teikningu arkitekts.

netfang helgi@tskoli.is

Ath. í framkvæmd (smíði), Frístundahússins hafa orðið smá breytingar á festingum, sem ekki eru færðar inná teikningu.

Breytingar sniði A-A breytt á teikn. 304-
Deili D-D3 breytt þannig að í stað girðis kemur gaffalanker

helgi@tskoli.is
Sími 6921020

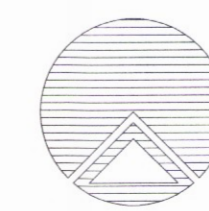

Teiknistofan Röðull

Knarrarvogi 4 Reykjavík
S: 5683577 Fax 5683522
Verkhelti: Hraunbyggð 6 Grafnings og Grimsneshreppur
Verkhelti: Vegggrindur
Helgi Gunnarsson kt. 050350-4879 h.s. 5544708 gsm 6921020 nmt. 8533489
Jón Rafns Antonsson kt. 240347-2539 h.s. 5670775 gsm. 8928377 nmt. 8528377

Mkv. 1:50	Hannað: hg
Dags: nóv. 2016	Teiknað: hg
Breytt: apríl 2017	Yfirfarið: hg
Breytt: Fjöldi blaða 4	Blað nr. 303
Breytt:	