
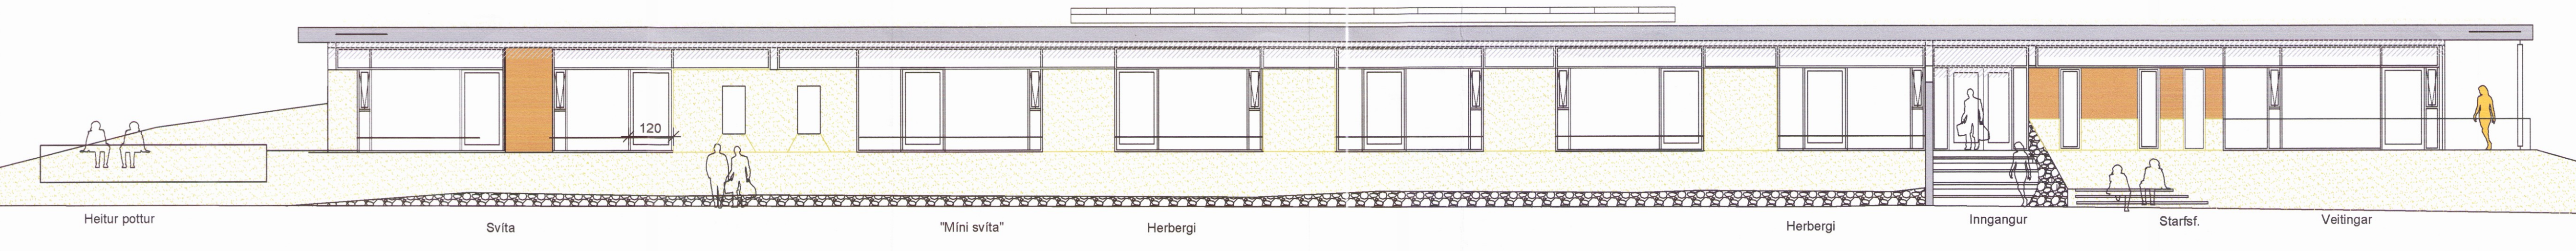


- SKÝRINGAR ELDVARNA:
- Flöttaleið
 - Brunaslanga
 - Slökkvitæki
 - Björgunarpop
 - Reykluga
 - Brunahöfandi veggir
 - Brunahöfandi hurðir
 - Felstigi við björgunarpop
 - Stigleðsla úttak 75 mm innanmál
 - Stigleðsla inntak 75 mm innanmál
 - Tvíviratengi úðakerfis
 - Stjórntafli/úttöð brunavörðunarkerfis
 - Reykskyrnari

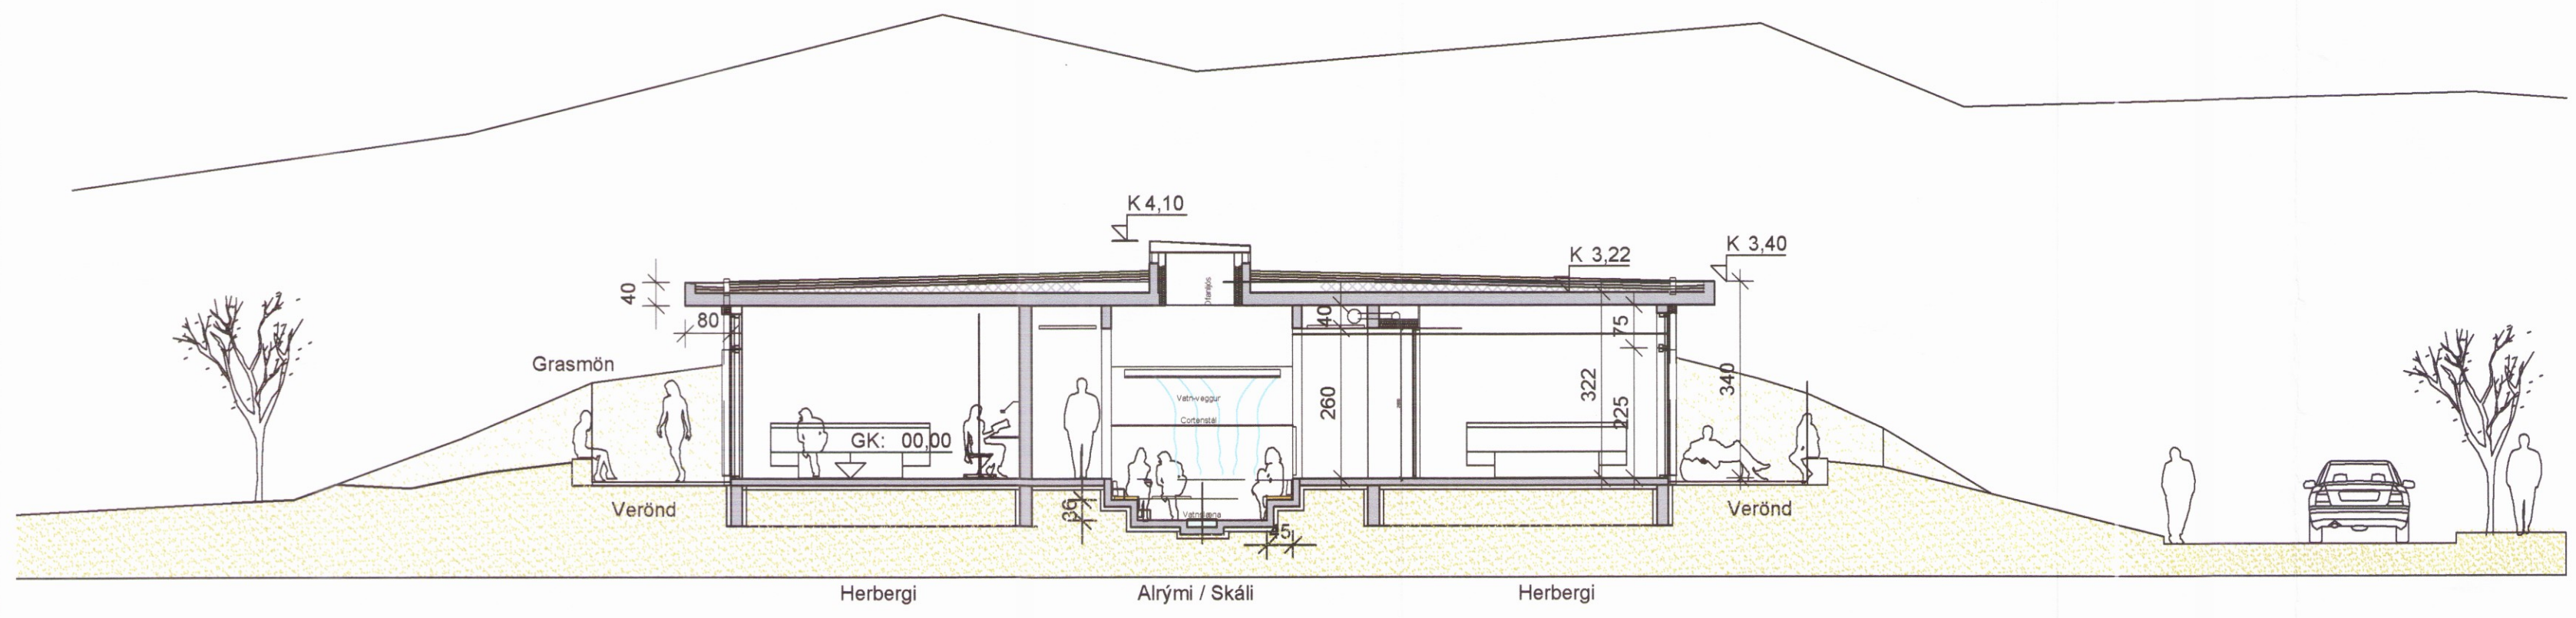

AÐALUPPDRAÐUR

HÓTEL HNAUS - FLÓAHREPPI

VERK: HNAUS 1626
KVARDI: 1:100
DAGS: 05.04.17
TEIKN: BOS-GS
GRUNNMYND, SNID, ÚTLIT SKRÁ: Grunnur.dwg

ÚTI INNI

ARKITEKTAR

HINGHOLTSSTRÆTI 27 101 REYKJAVIK
SÍMAR 552 7660 & 562 7660 FAX 552 7661
NETFANG u@ul.is VEFFANG www.ul.is

BALDUR Ó. SVAVARSSON, ARKITEKT FÁL. SAMRÁK
120357-5149

JÓN ÞÓR ÞORVALDSSON, ARKITEKT FÁL. SAMRÁK
021256-7579