




Skjalafélags- og byggingarfulltrúi Uppveita b.s.  
**Samþykkt**  
 12 APR. 2017  
*Rannsóknir*  
 Byggingarfulltrúi

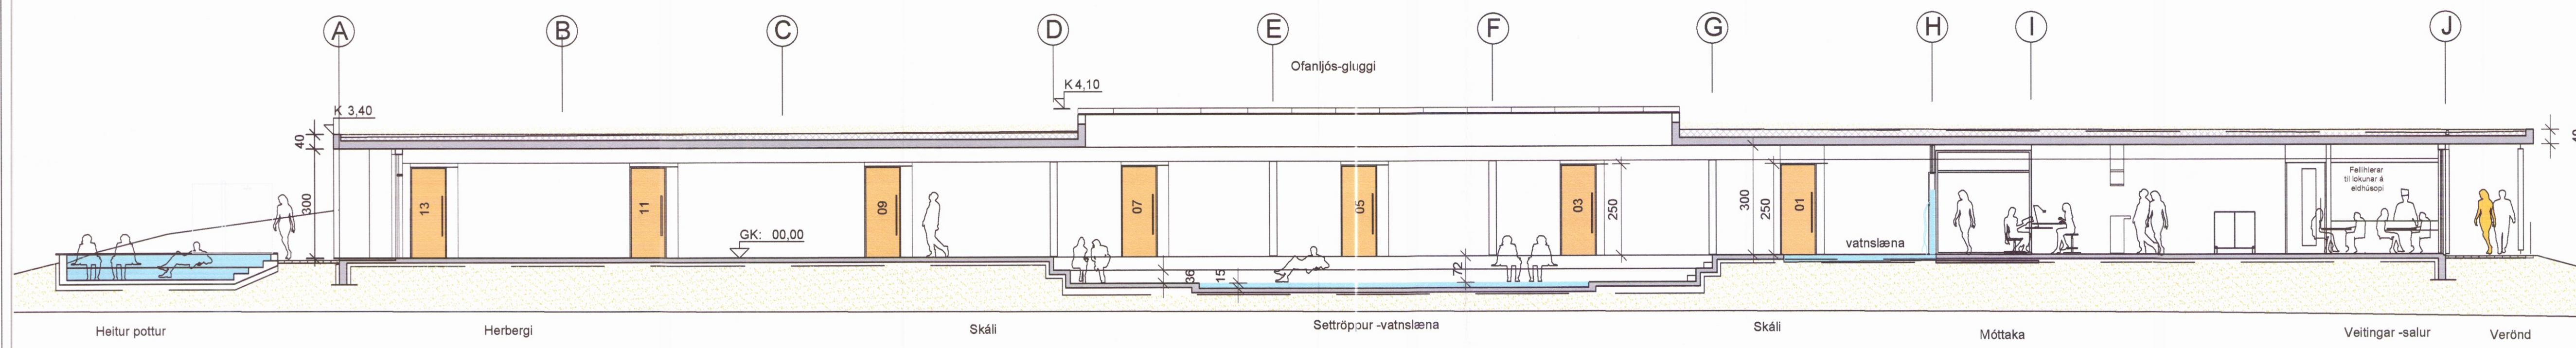

LANGSNIÐ BB 1:100

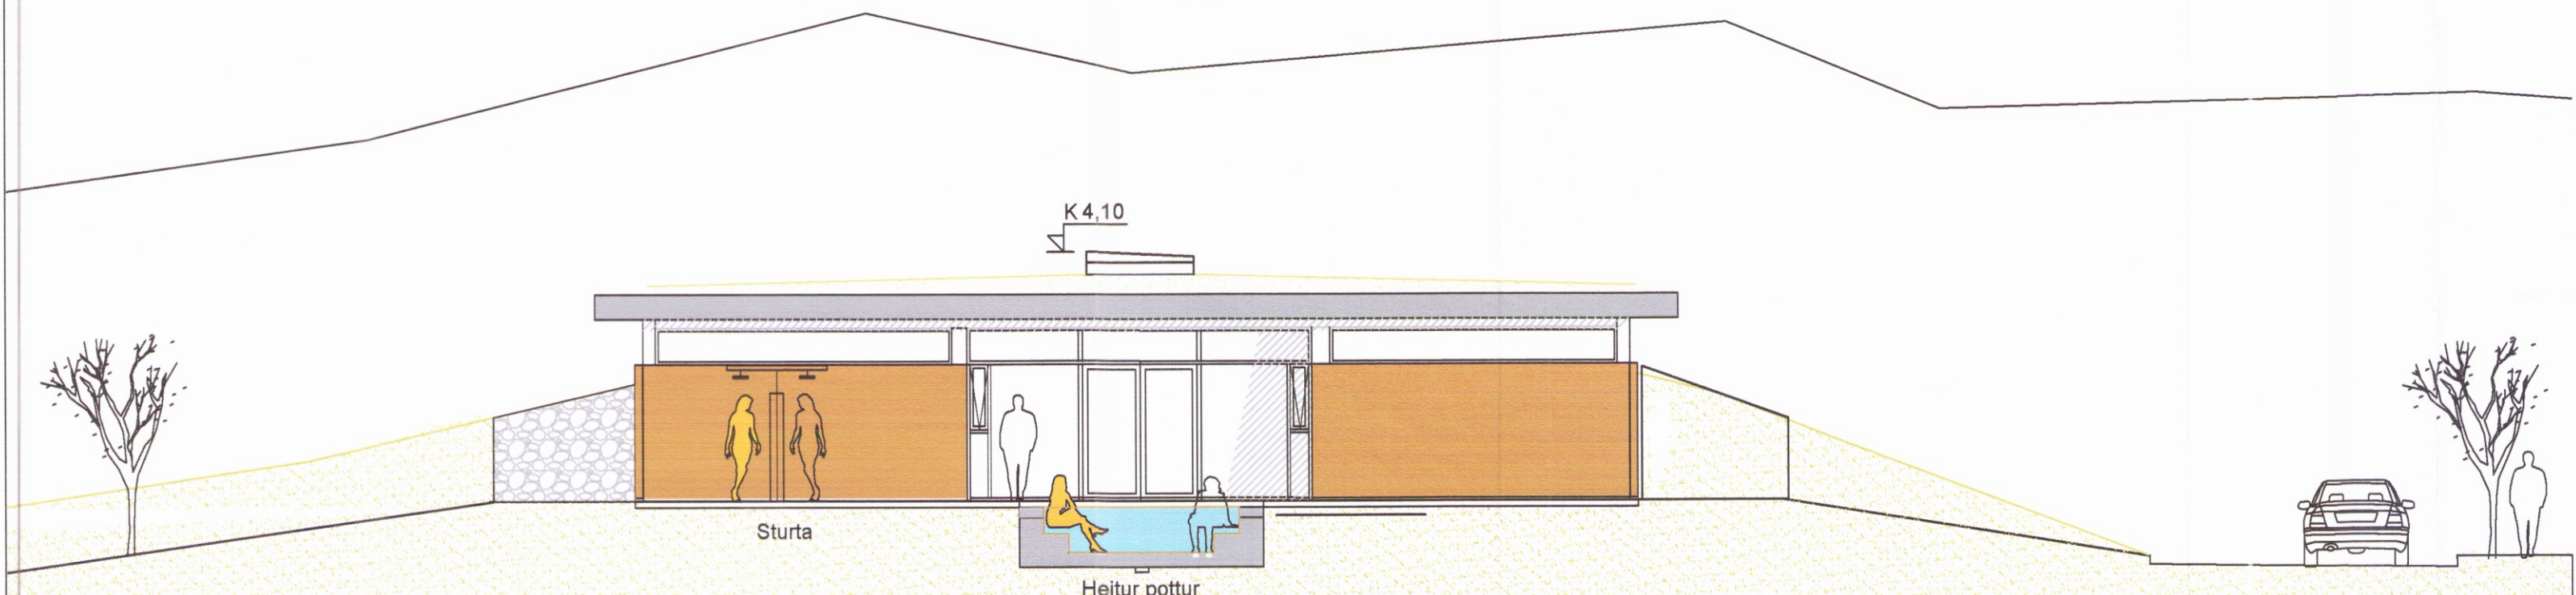

ÚTLIT VESTUR

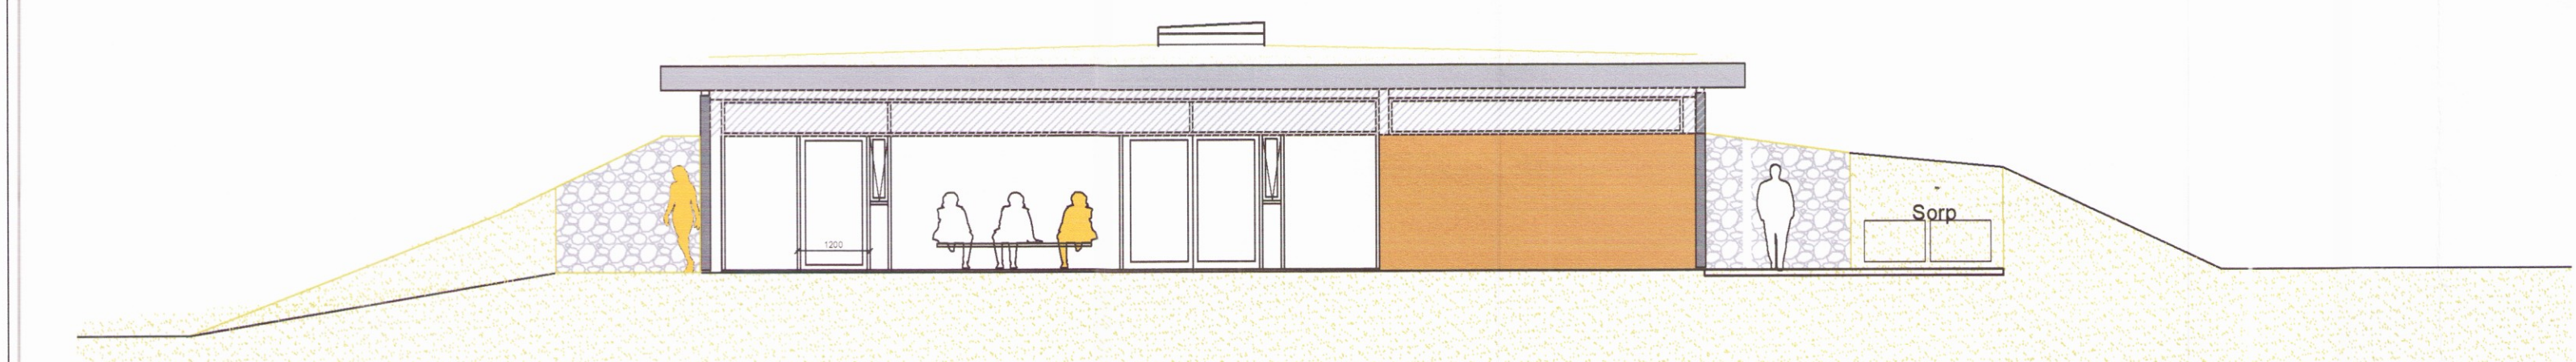


ÚTLIT AUSTUR



TÖLVUMYND - ÚTLIT VESTUR



TÖLVUMYND - ÚR SKÁLA

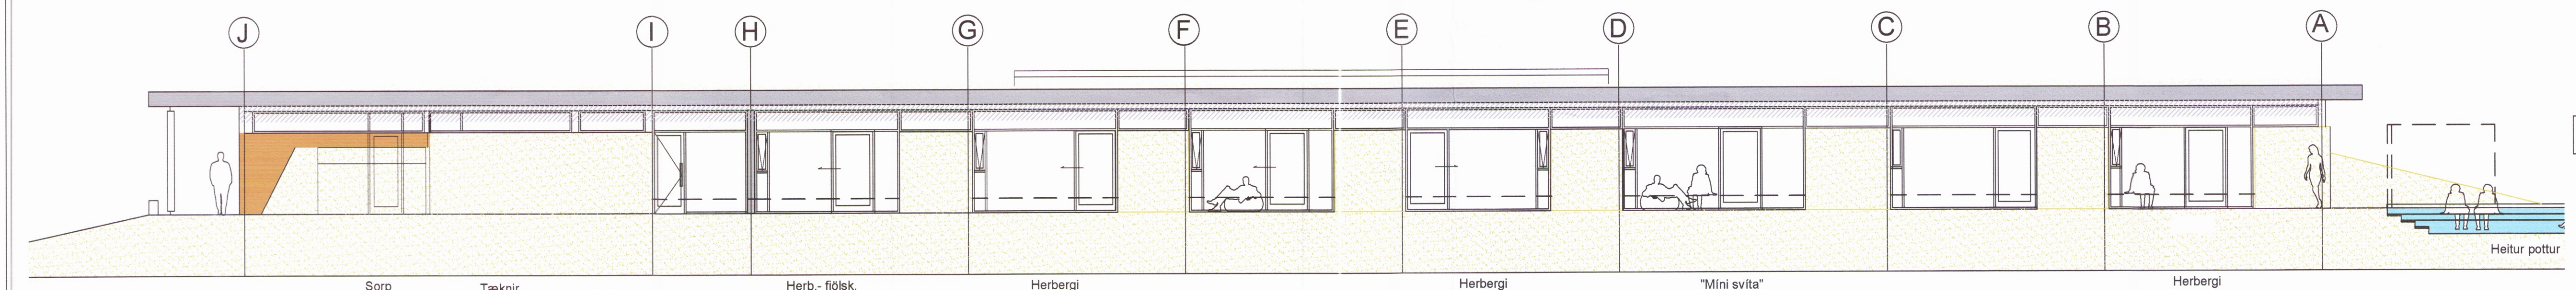

03 ÚTLIT NORÐUR

ATH! Öll lokuð og gluggalaus rými verða loftræst

C:  
 B:  
 A:  
 BREYTINGAR: DAGS:

**AÐALUPPDRAÐTUR**

HÓTEL HNAUS - FLÓAHREPPI  
 VERK: HNAUS 1626  
 KVARDI: 1:100  
 DAGS: 05.04.17  
 TEIKN: BOS-GS  
 SNIÐMYNDIR - ÚTLIT: SKRÁ: Grunnur.dwg

**ÚTI INNI**

**ARKITEKTAR**  
 ÞINGHOLTSSTRÆTI 27 101 REYKJAVÍK  
 SIMAR 552 7660 & 562 7660 FAX 552 7661  
 NETFANG u@u.is VEFFANG www.u.is

BALDUR Ó. SVAVARSSON ARKITEKT FÁI. SAMARK  
 120357-5149  
 JÓN ÞÓR ÞORVALDSSON ARKITEKT FÁI. SAMARK  
 021256-7579

1351