Skipulags- og byggingarfulltrúi Uppvesta hs.
Yfirfarið
19. apríl 2017
Byggingarfulltrúi

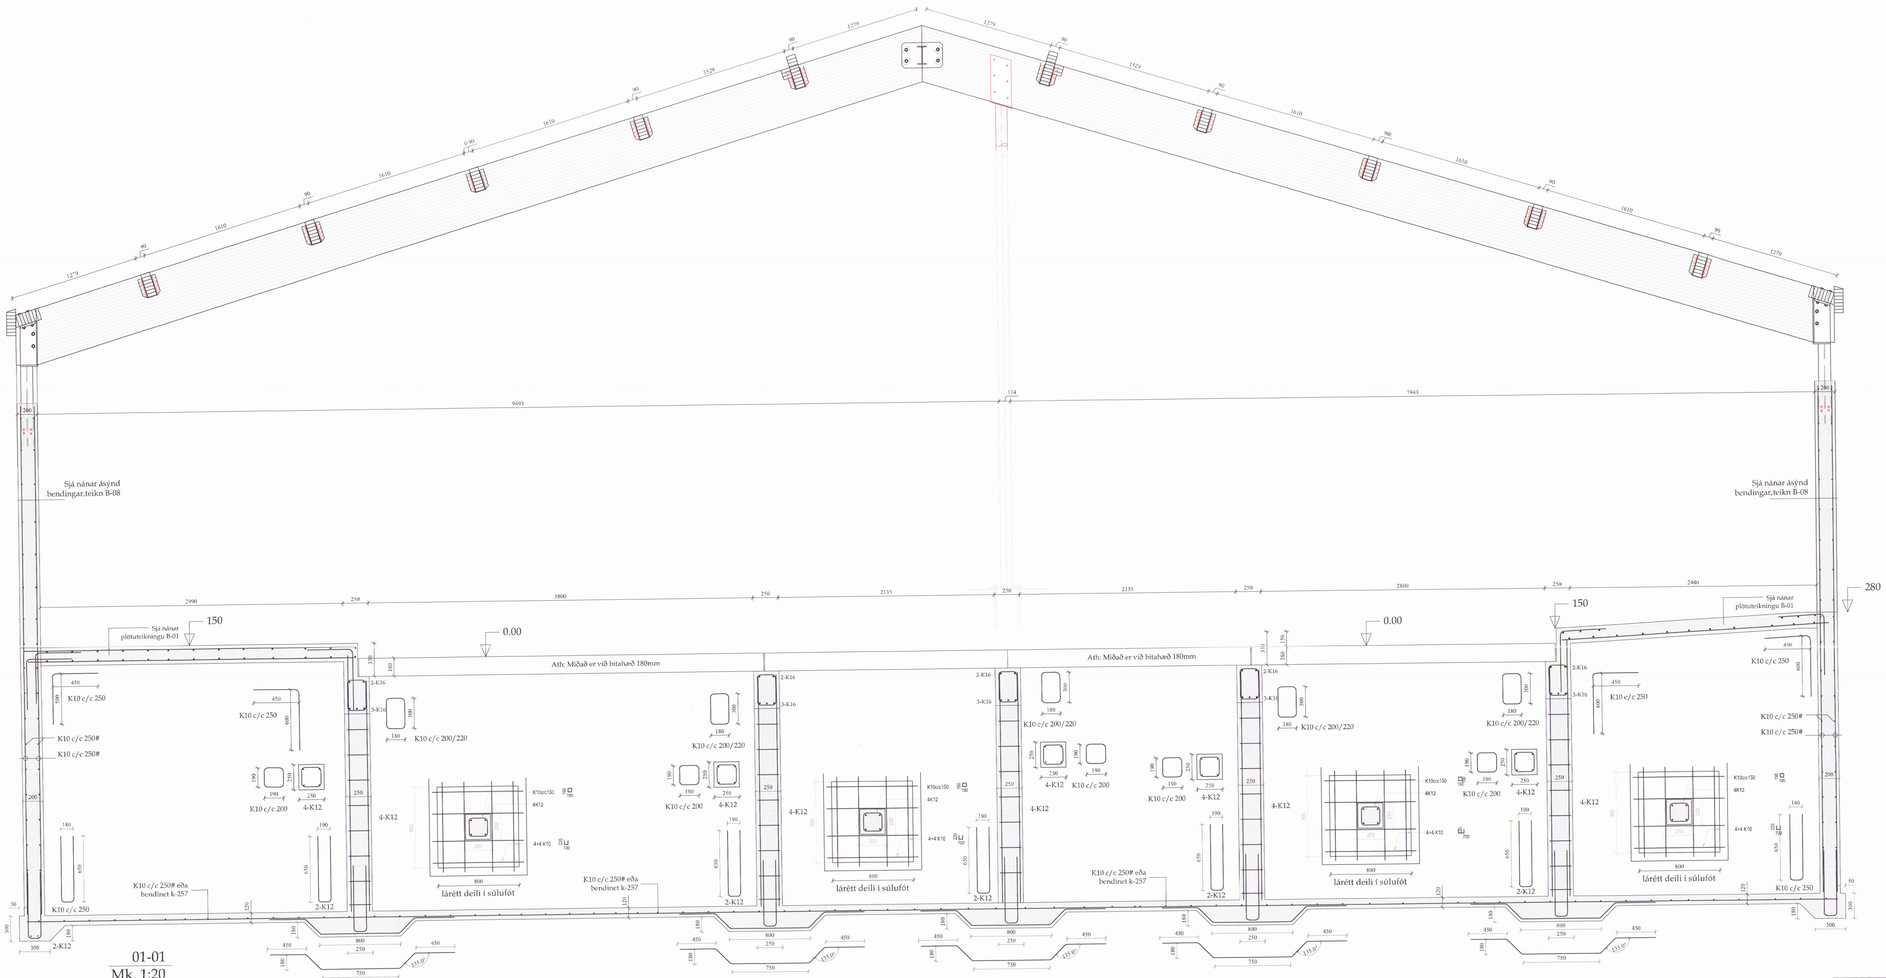

Verk: Seljatunga - 165496 - Flóahreppi Árn.

Verkhluti: Fjósbygging - Þverdeili

Teikn nr: B-02 | Dags: 20.01.2017 | Mælikvarði: 1:20

Verknr:

Hannað: Sæmundur Óskarsson 180160-3109 | Teiknað: Sæmundur Óskarsson 180160-3109

Breytingar:

Tæknibjónusta ehf
kt: 601200-2440
Suðurlandsbraut 10. 2.hæð
Sími: 5533700

Netfang: tso@simnet.is
Farsími: 899-7664 - Sæmundur

TSÓ Tæknibjónusta ehf.
Sæmundur Óskarsson
Byggingartæknifræðingur

Ártun aðalhönnuðar: Sæmundur Óskarsson 180160-3109

© Undirritaður á höfundarrétt á verkinu